

BJARKARVELLIR

gangstígur lýsing staur

15

grófur holtasandur þekur gróðurbed
vélsteyptur kantsteinn stendur 100 mm
hærra en malbikað yfirborð

malbikað bílastæði
32 bílastæði

38st

kvöð um aðkomu/
gegnumakstur að lóðum

umferðarkantsteinn
hellur 200x400x60 mm svartar
bílastæði fatlaðra
vöruaðkoma / sorp
gróðurkassi

málað á malbik
vélsteyptur kantsteinn

lýsing staur

17

hellur 400x400x60 mm grárar

hlíð úr lérki með læsingu
sjá deili aðalhönnuðar
hjólstativ 6 stk

fjónota mini (7x14 m)
gervigrasvöllur
t.d. minibolti, bandy,
skotkeppnir o.fl.

gólf stíghúss hellulagt með
hellum 200x400x60 mm svörtum
timburgirðing utan um fjónotavöll,
tilbúnaðar einingar

timburpallur
timburgirðing með setbrík
hellur 400x400x60 mm grárar
hellur 200x400x60 mm, svartar
aksturhlíð


Gúmmifyfirborð litur sandgult/ brúnn
Gúmmifyfirborð munstur hringur, litur svartur
Gúmmifyfirborð litur brúnn

Óðalströppusteinn svartur í kanti

Geymsluskúr
" Trónuskógur "
byggingarsvæði

malarstígur
netrimlagirðing hæð 1230 mm

gúmmifyfirborð
Óðalströppusteinn svartur í kanti
samanræðað grjót

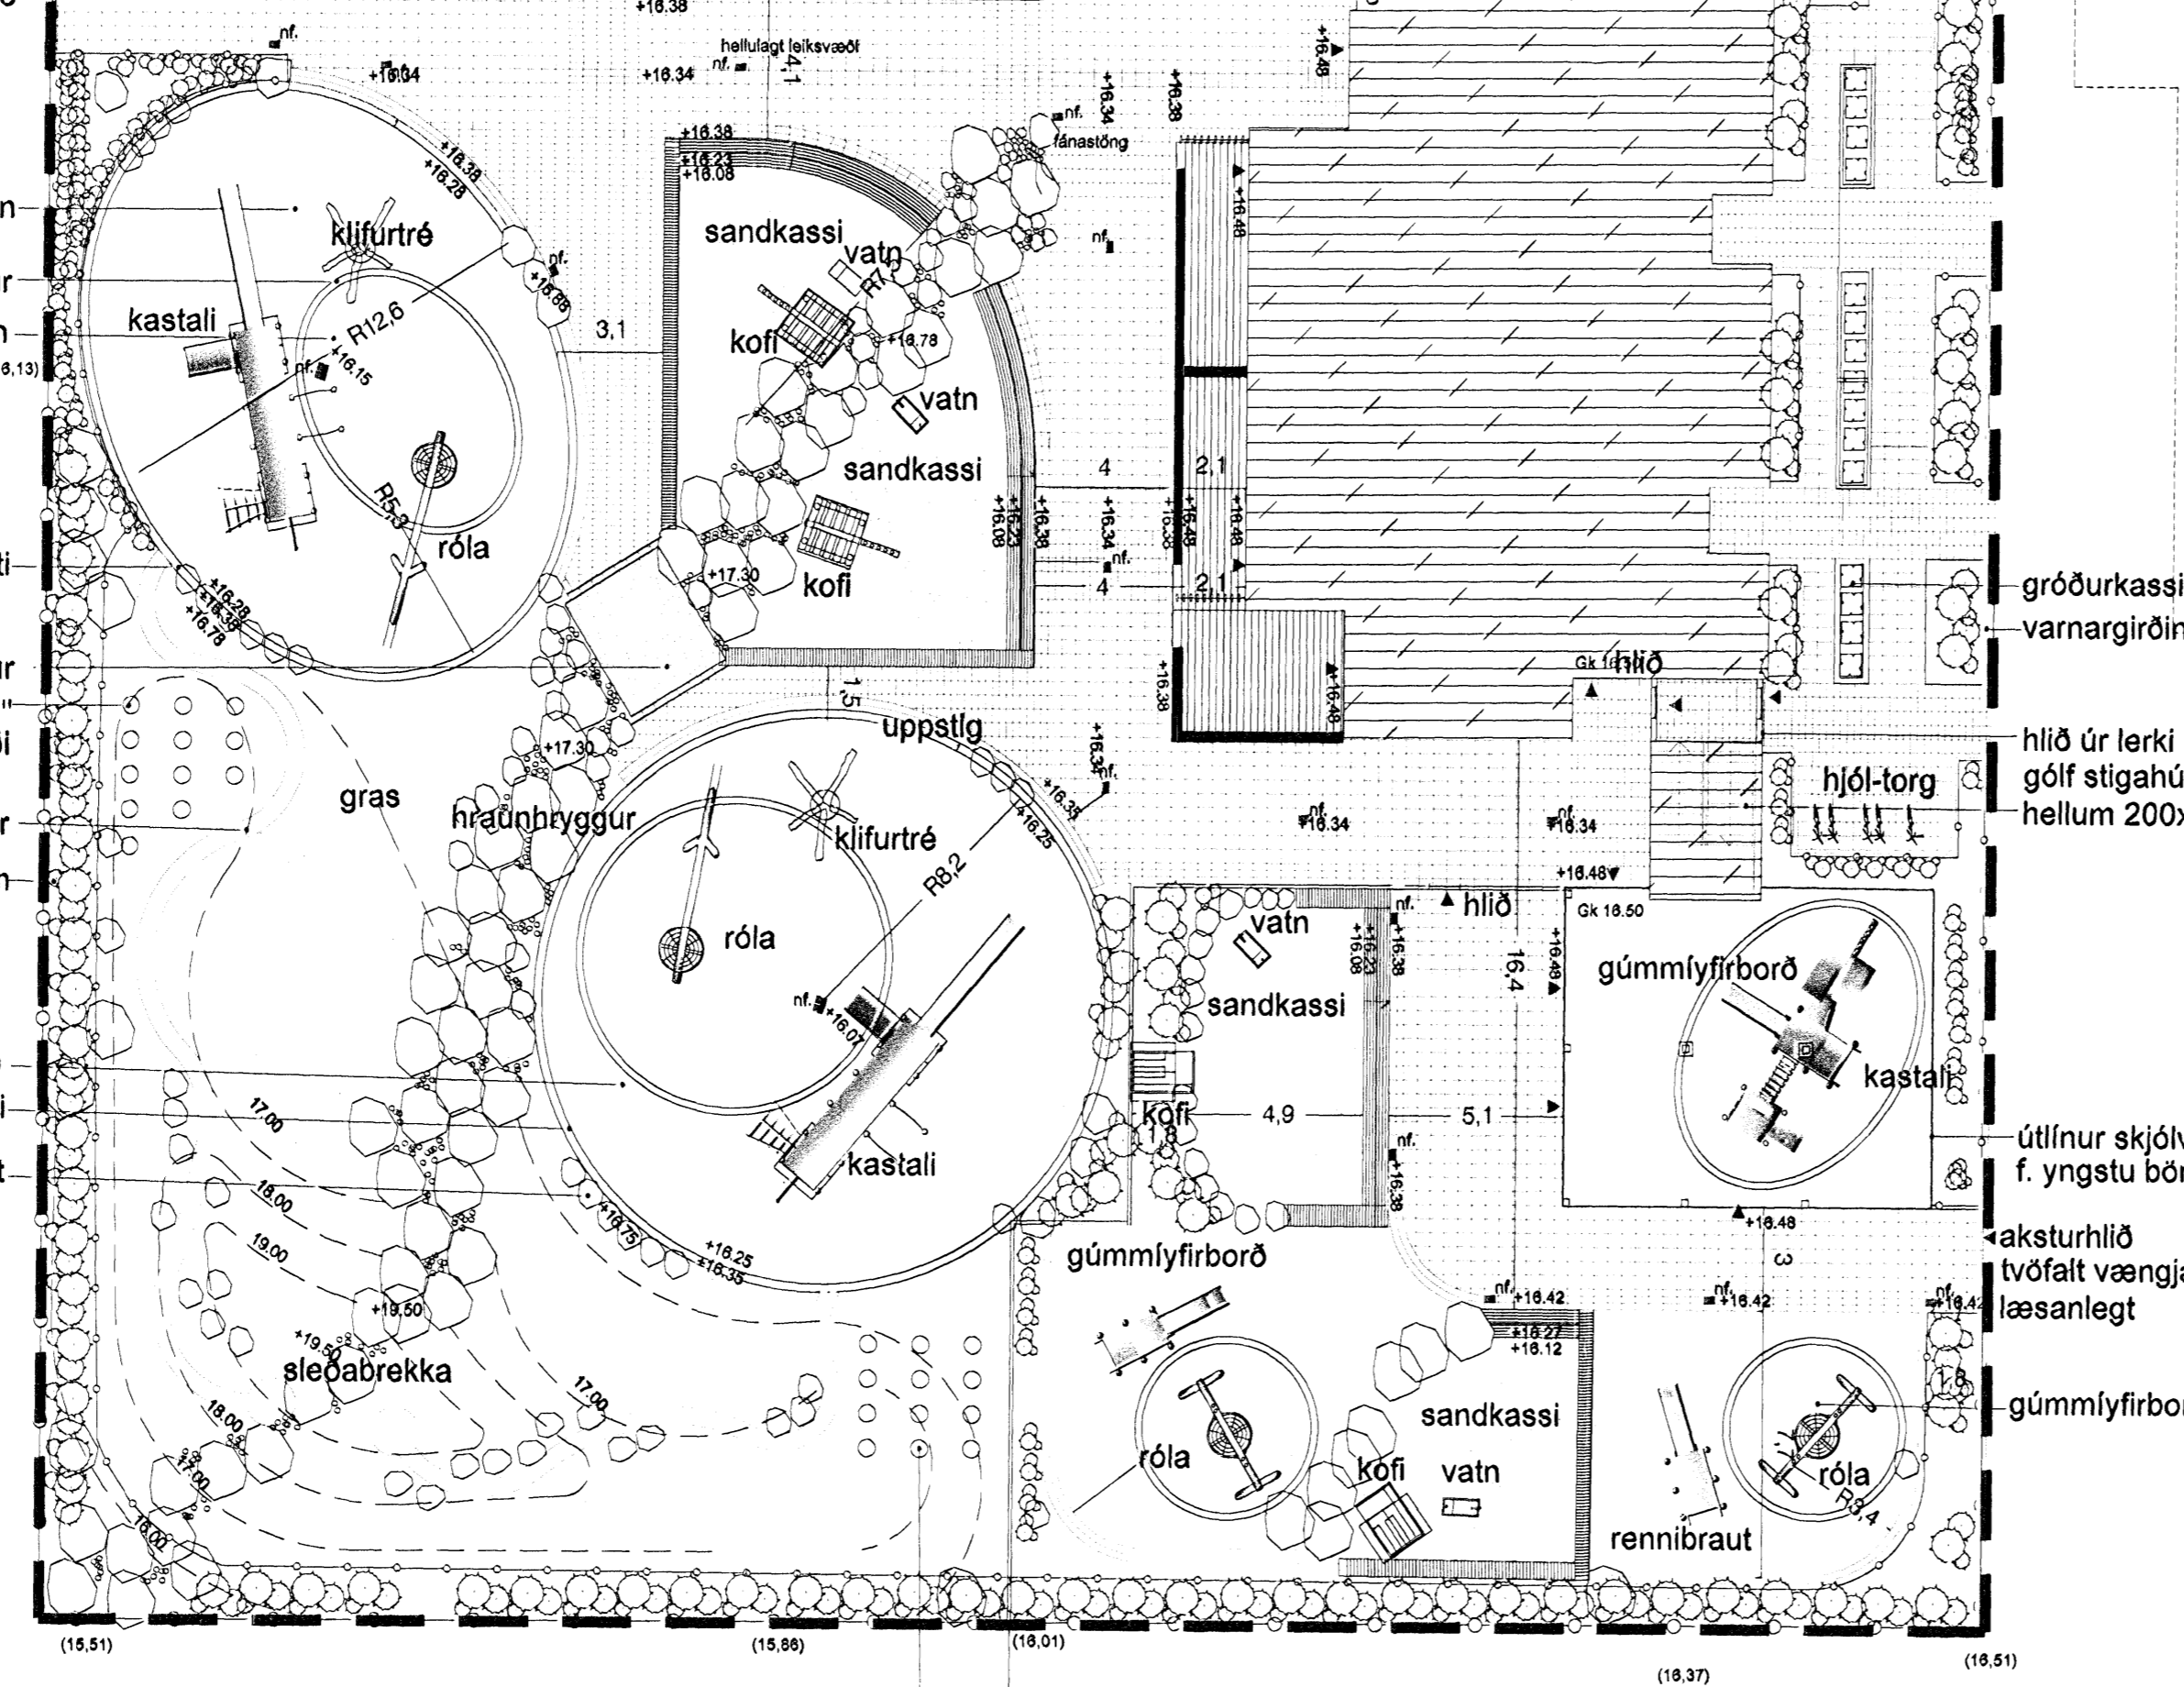

staðsetning sorp
endurvinnsla
hönnunarmörk

gróðurkassi
varnargirðing

hlíð úr lérki með læsingu sjá deili aðalhönnuðar
gólf stíghúss hellulagt með
hellum 200x400x60 mm svörtum

útlínur skjólvallar
f. yngstu börn

aksturhlíð
tvöfalt vængjahlíð
læsanlegt

gúmmifyfirborð

" Trónuskógur "
byggingarsvæði
timburgirðing hæð 800 mm við smábarnaleikvöll
timburklæðning lérki

KIRKJUVELLIR

Samþykkt þann

30 JUL 2008

Byggingafrulltrýnn í Hafnarfirði
Fh. Jón Sigurðsson

Skýringar:
Möguleiki er á að hafa útileiksvæði
kynjaskipt. Það hefur verið gert með
náttúrulegum hraunhrygg sem er
hrúgaður upp í hæð ca. 70-100mm.
Einnig er mögulegt að stúka af yngstu
börnin frá þeim eldri með sama
hætti.

Verk:


LEIK OG GRUNNSKÓLI VID
BJARKARVELLI 3
Hafnarfirði

Teikning:

LÓÐARHÖNNUN
GRUNNMYND

Verkaupi:

Fasteignafélag
Hafnarfjarðar

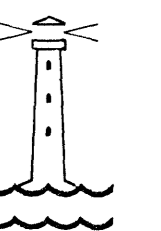

Breytingar:

Hannað: IRG/BG
Teiknað: IRG/HB

Mkv: 1:200
Dags: 14.07.2008.

Telvalið: HÖNNUNSKÓLI-LEIKSKÓLI
1400-Bjarkarvellir/landslagh-27.dwg

TEIKN. NR: 01

Áritanir:

Þróva & Co.



Björk Guðmundsdóttir landslagsarkitekt FLA
Inga Rut Gyfladóttir landslagsarkitekt FLA
Ingarur@forma.is bjork@forma.is
Borgartún 6 105 Reykjavík
S 587 5020 www.forma.is kt 592804-2660

