



Kaplahraun 18


Samþykkt þann
 03 SEP 2008
 Byggingafulltrúinn í Hafnarfirði
 F.h. Jón Sigræðsson

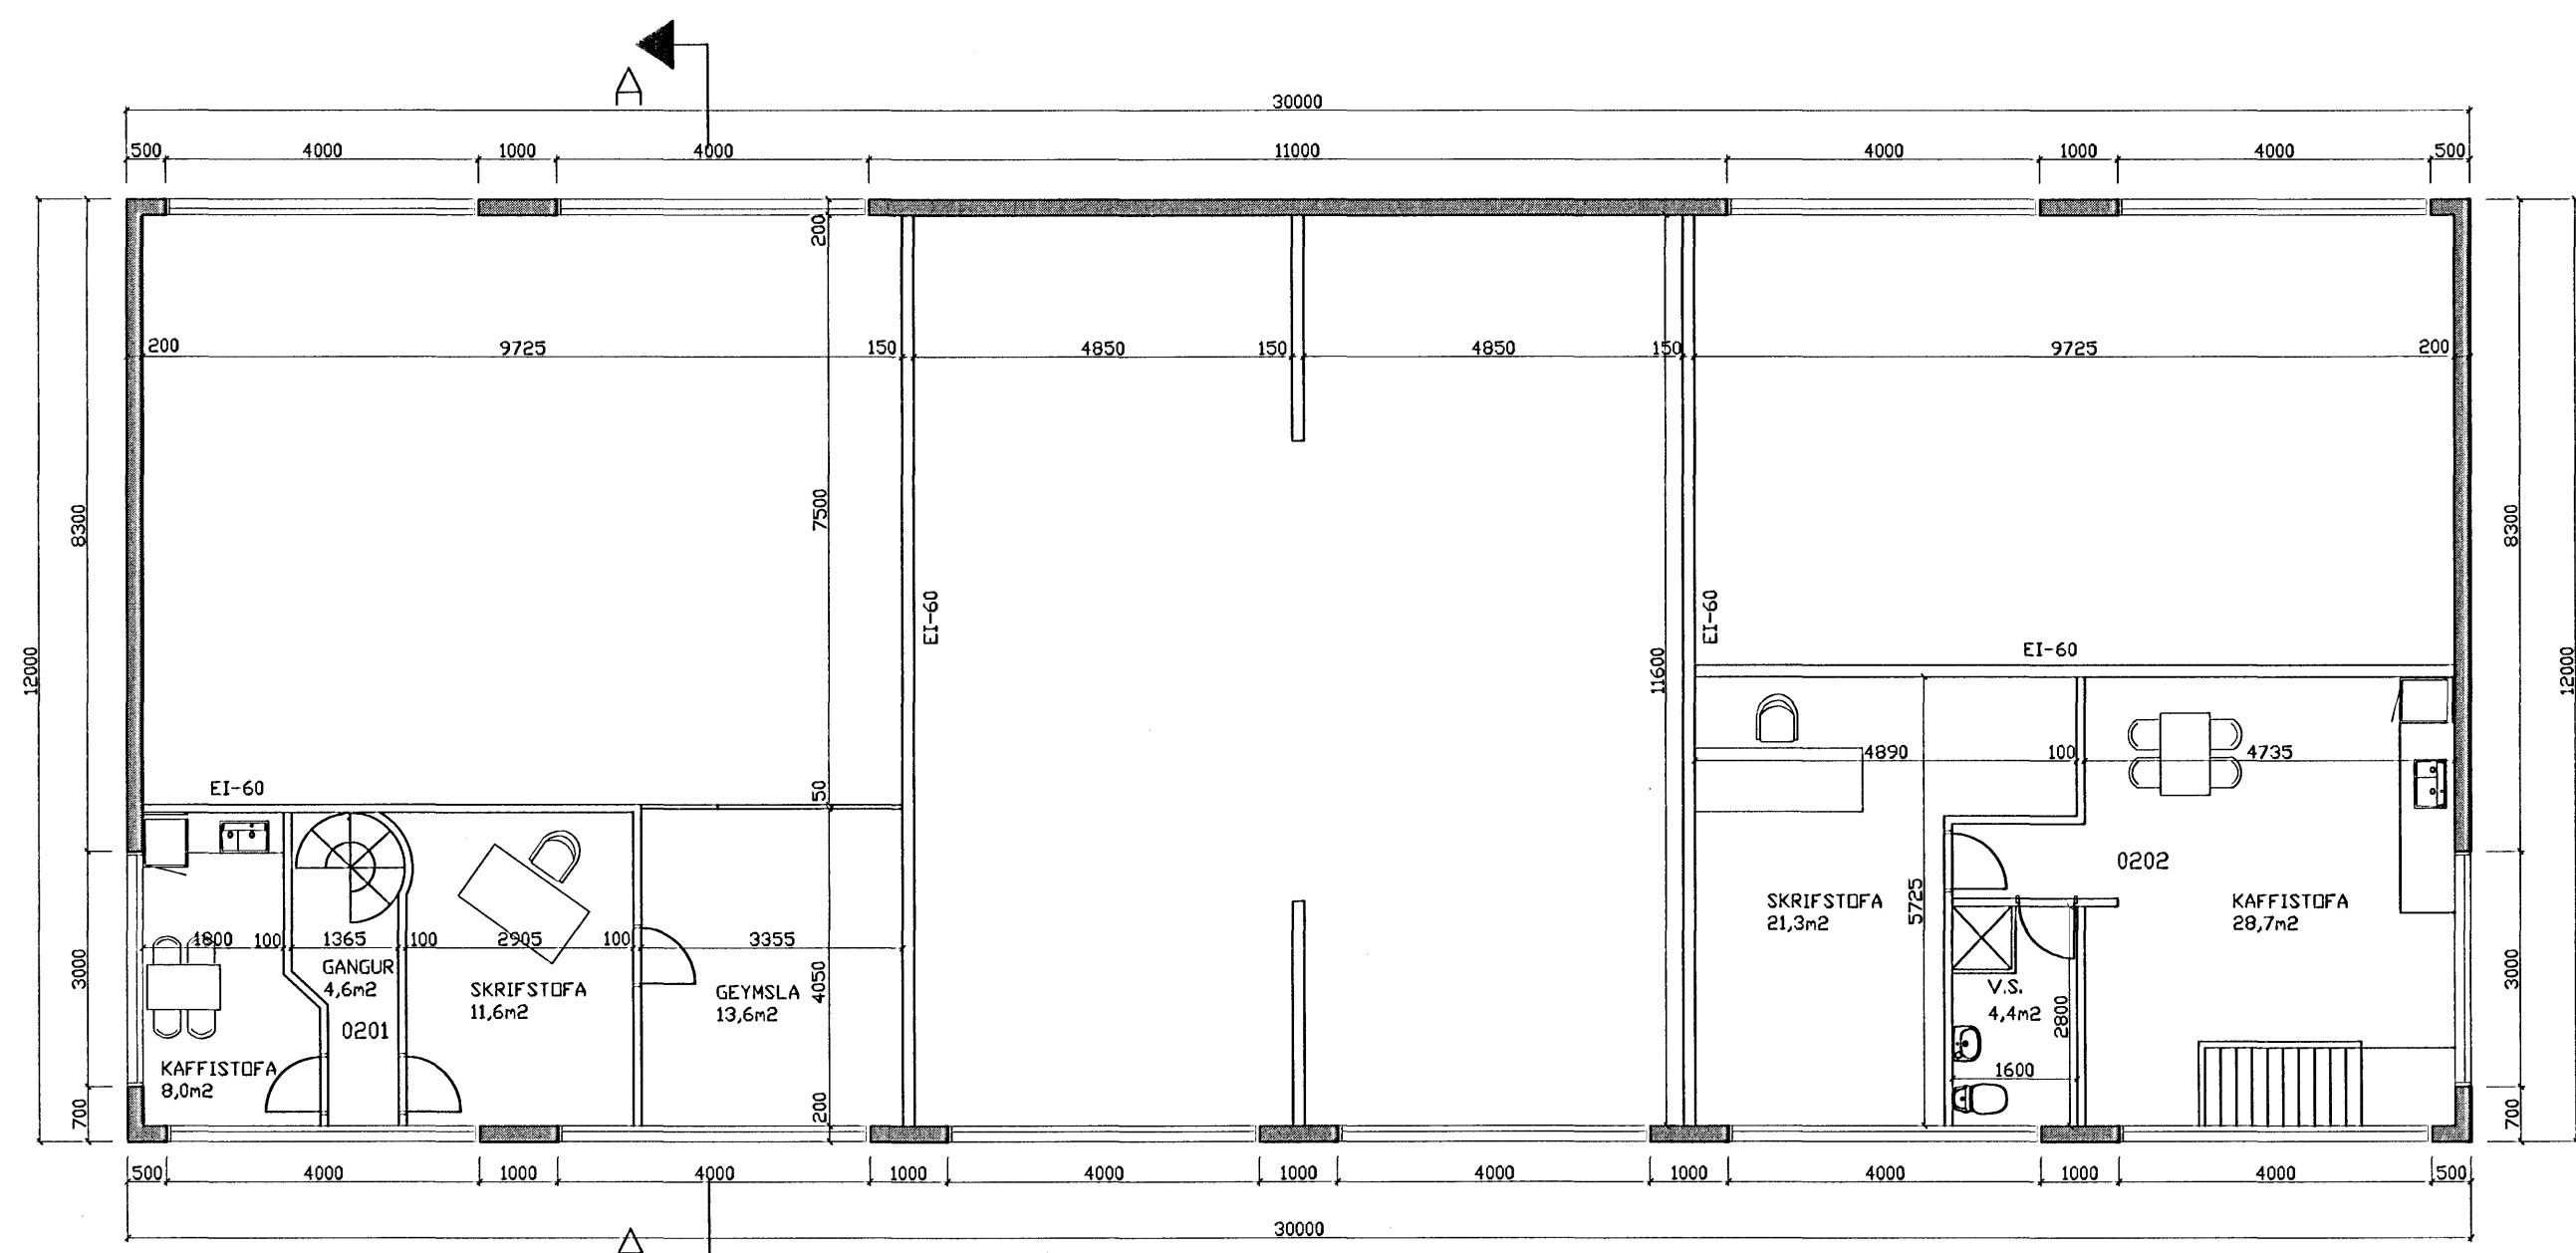

GRUNNMYND: MILLIHÆÐ

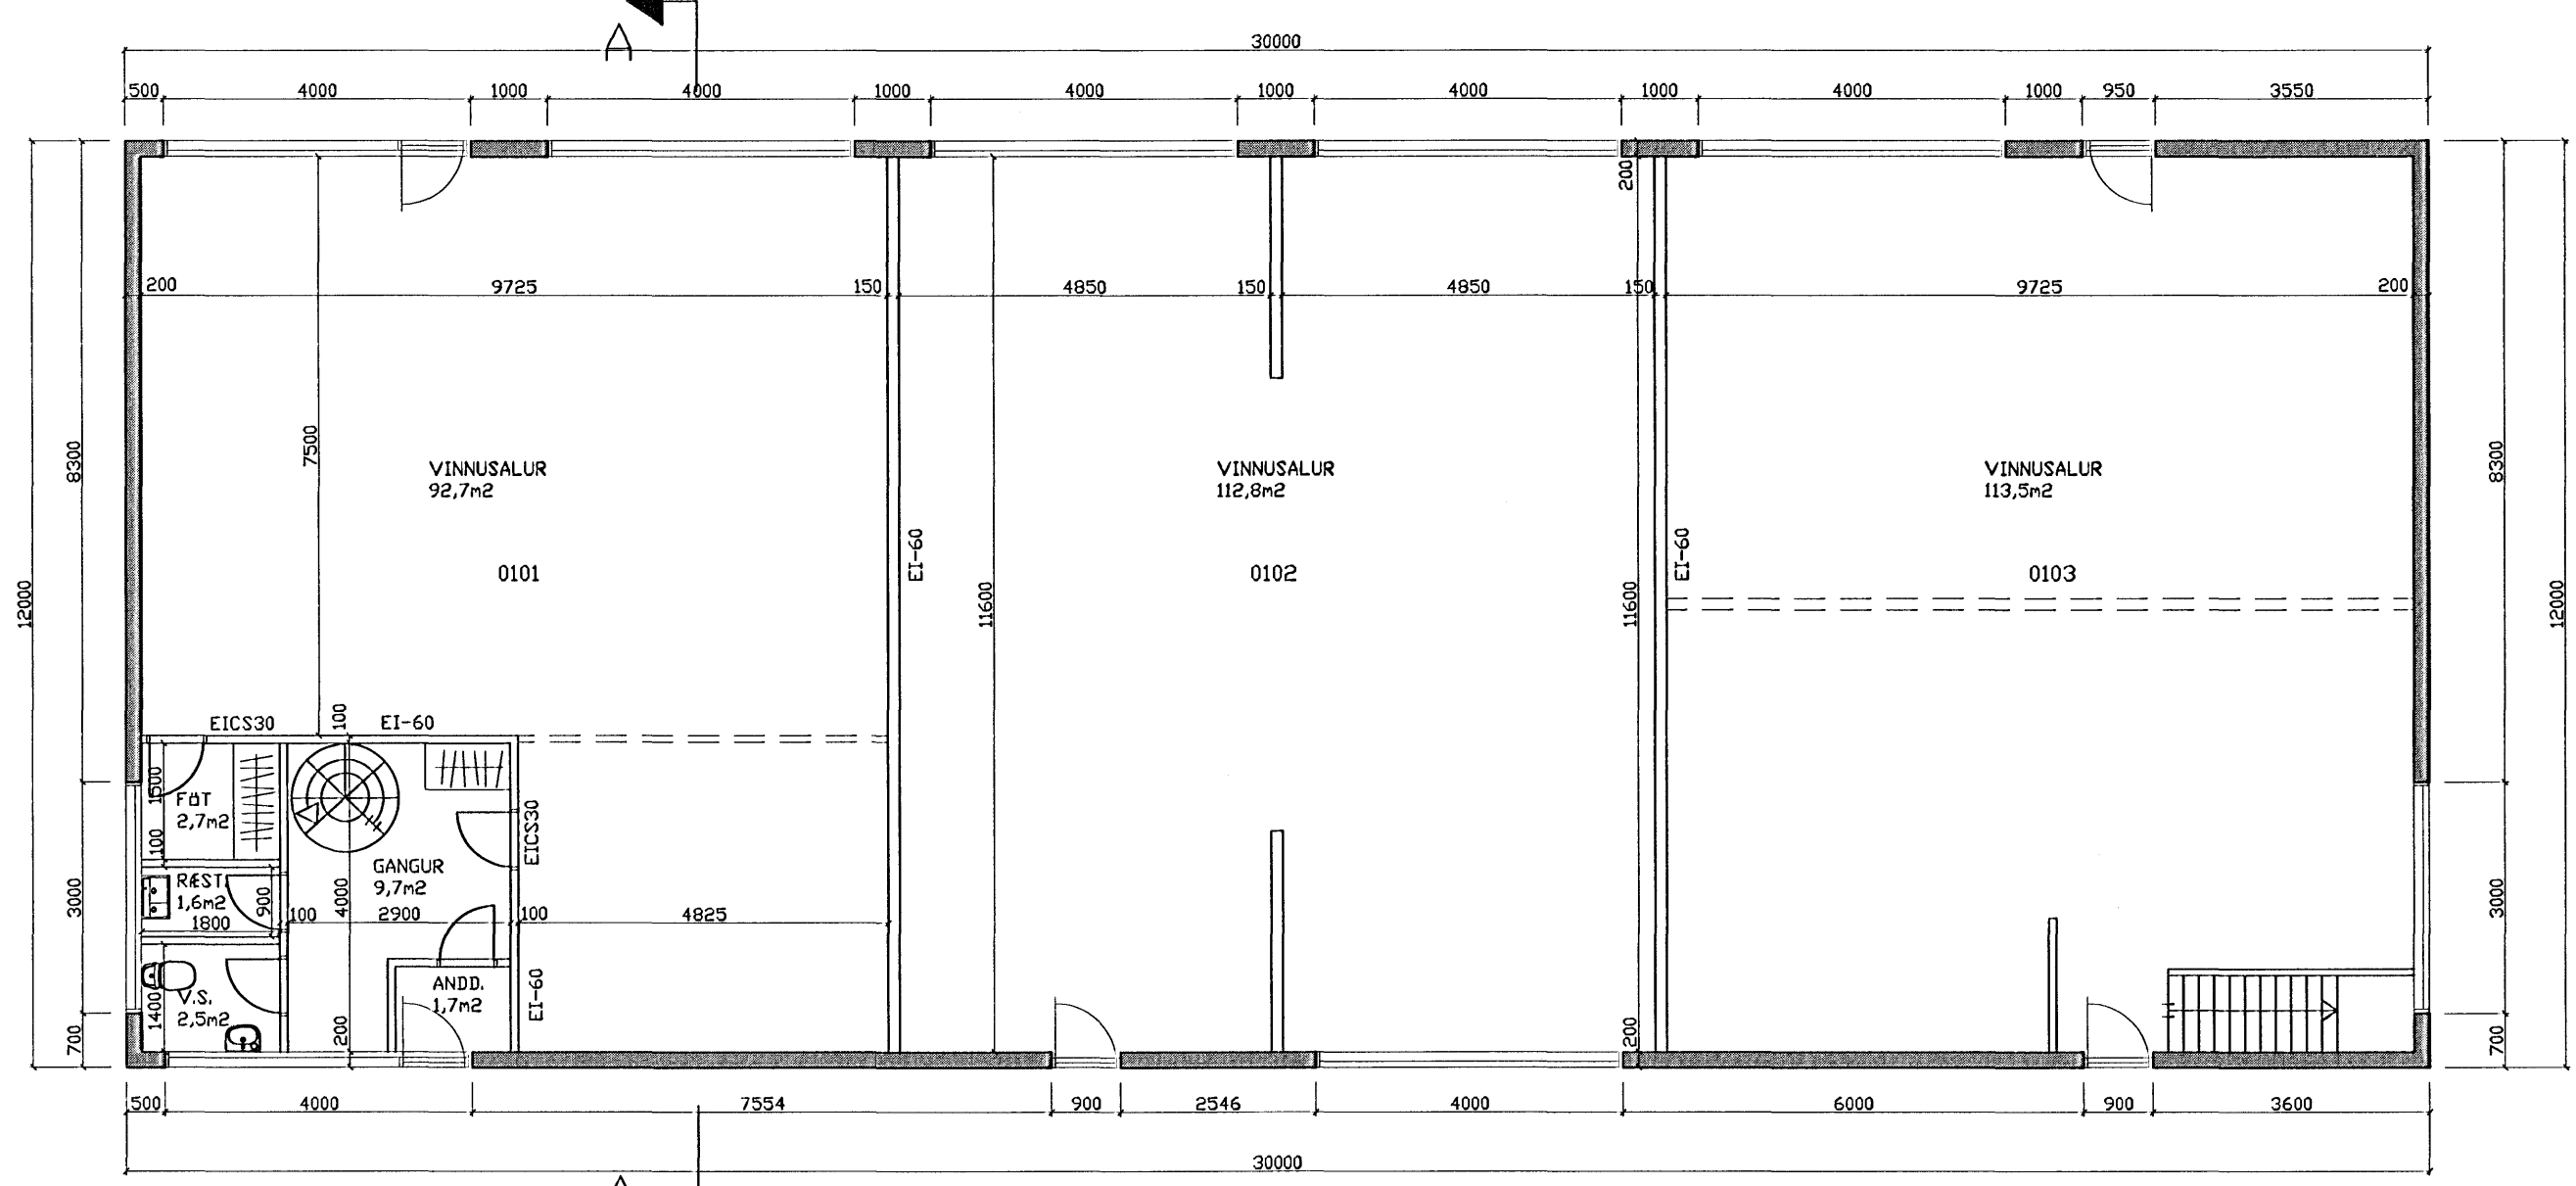

GRUNNMYND: 1.HÆÐ

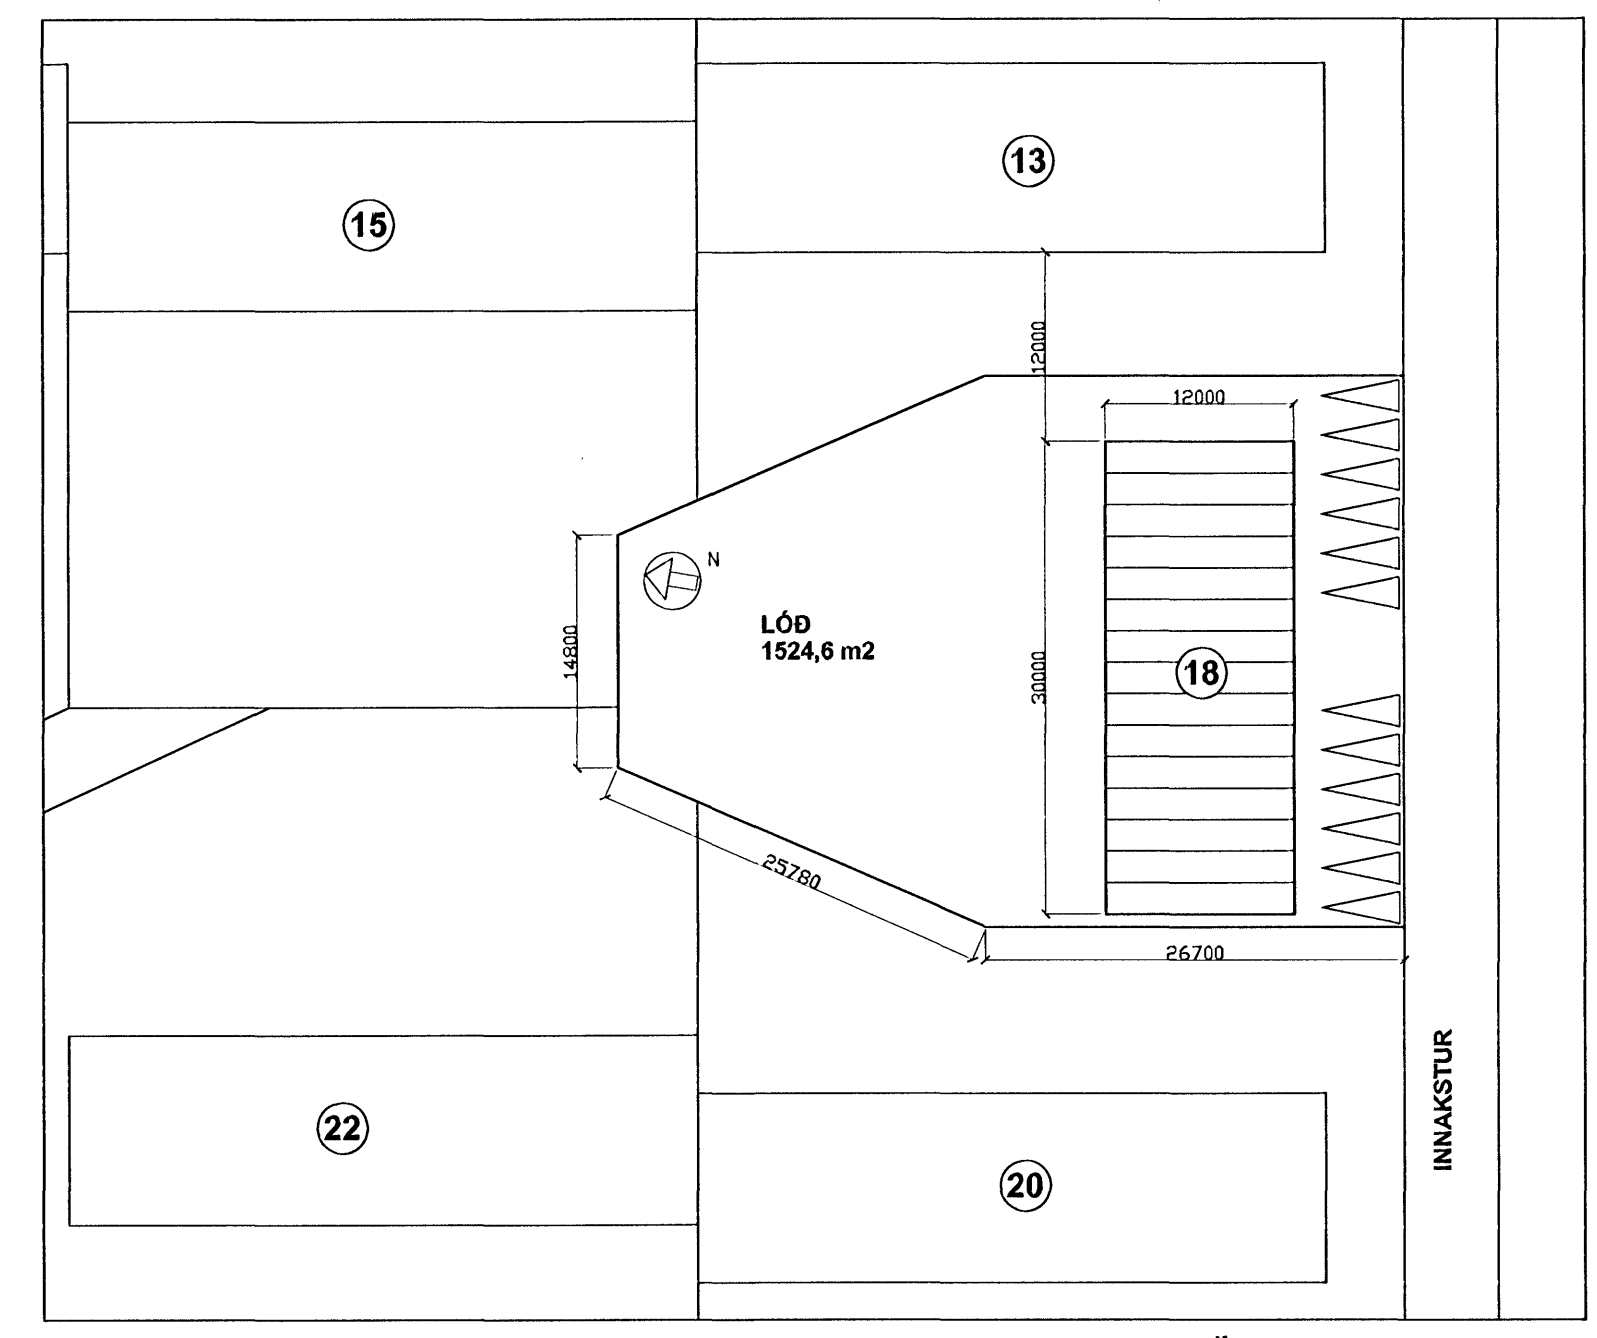

AFSTÖÐUMYND 1:500

BYGGINGAUMSÓKN

SÓTT ER UM AÐ SKIPTA HÚSINU ÚR 2 Í 3 EIGNARHLUTA.
 EIGNARHLUTI 0102 VERÐUR AÐ 0102 OG 0103.

BYGGINGARLÝSING

KAPLAHRAUN 18
 FASTANÚMÉR: 1400-1-41000020
 LANDNÚMÉR: 120929

HÚSID ER IÐNAÐAR OG GEYMSLUHÚSNÆÐI. ÞAÐ ER STEINSTEYPT
 OG KLÆTT BÁRUSTÁLI, EINANGRAÐ AÐ INNAN.
 MILLIGÓLF ERU LÉTT a.m.k. EI60. ÞAK ER EINHALLA, EINANGRAÐ OG
 ÚTLOFTAÐ skv. BYGGINGARREGLUGERÐ.
 KLÆÐNINGAR ERU Í FLOKKI 1.

DAGS:	BREYTING:	SAMP:
A		
B		
C		
D		
E		
F		
G		

VERKEFNI: KAPLAHRAUN 18 HAFNARFJÖRÐUR	ARKITEKTASTOFAN AUSTURVÖLLUR HÁTEIGSVEGUR 3 105 REYKJAVÍK arkaust@mmedia.is FAX: 552 2610	
TEIKNING: GRUNNMYND / AFSTAÐA	BJARNI MARTEINSSON ARKITEKT FÁJ s: 552 2565 Kt: 301242-2129	KRISTJÁN BJARNASON BYGG.FR. BFÍ s: 698-6930 Kt: 120369-5479
DAGS/TEIKNAD: 14.08.2008 / KB	KJARTAN JÓNSSON INNANH.ARK. s: 552 8660 Kt: 250146-2139	
SIGN:	BREYTING:	MÆLIKV: 1:100 / 1:500
		VERK NR:
		TEIKN NR: A-1