

30 1902 688 516  
 30 680 stækkun 512 710 stækkun 688 396 120 stækkun

**B**  
 stækkun 45,5m<sup>2</sup> brúttó

útgrafið rými í uppfyllta sökkla  
 28,1m<sup>2</sup> brúttó


lóðamörk

**C** **D**

útgrafið rými UNDIR VIÐBYGG/BÍLSK.  
 4,4m<sup>2</sup> brúttó

Samþykkt þann  
 03 SEP 2008


Byggingafulltrúinn í Hafnarfirði  
 F.h. Jón Sigurðsson

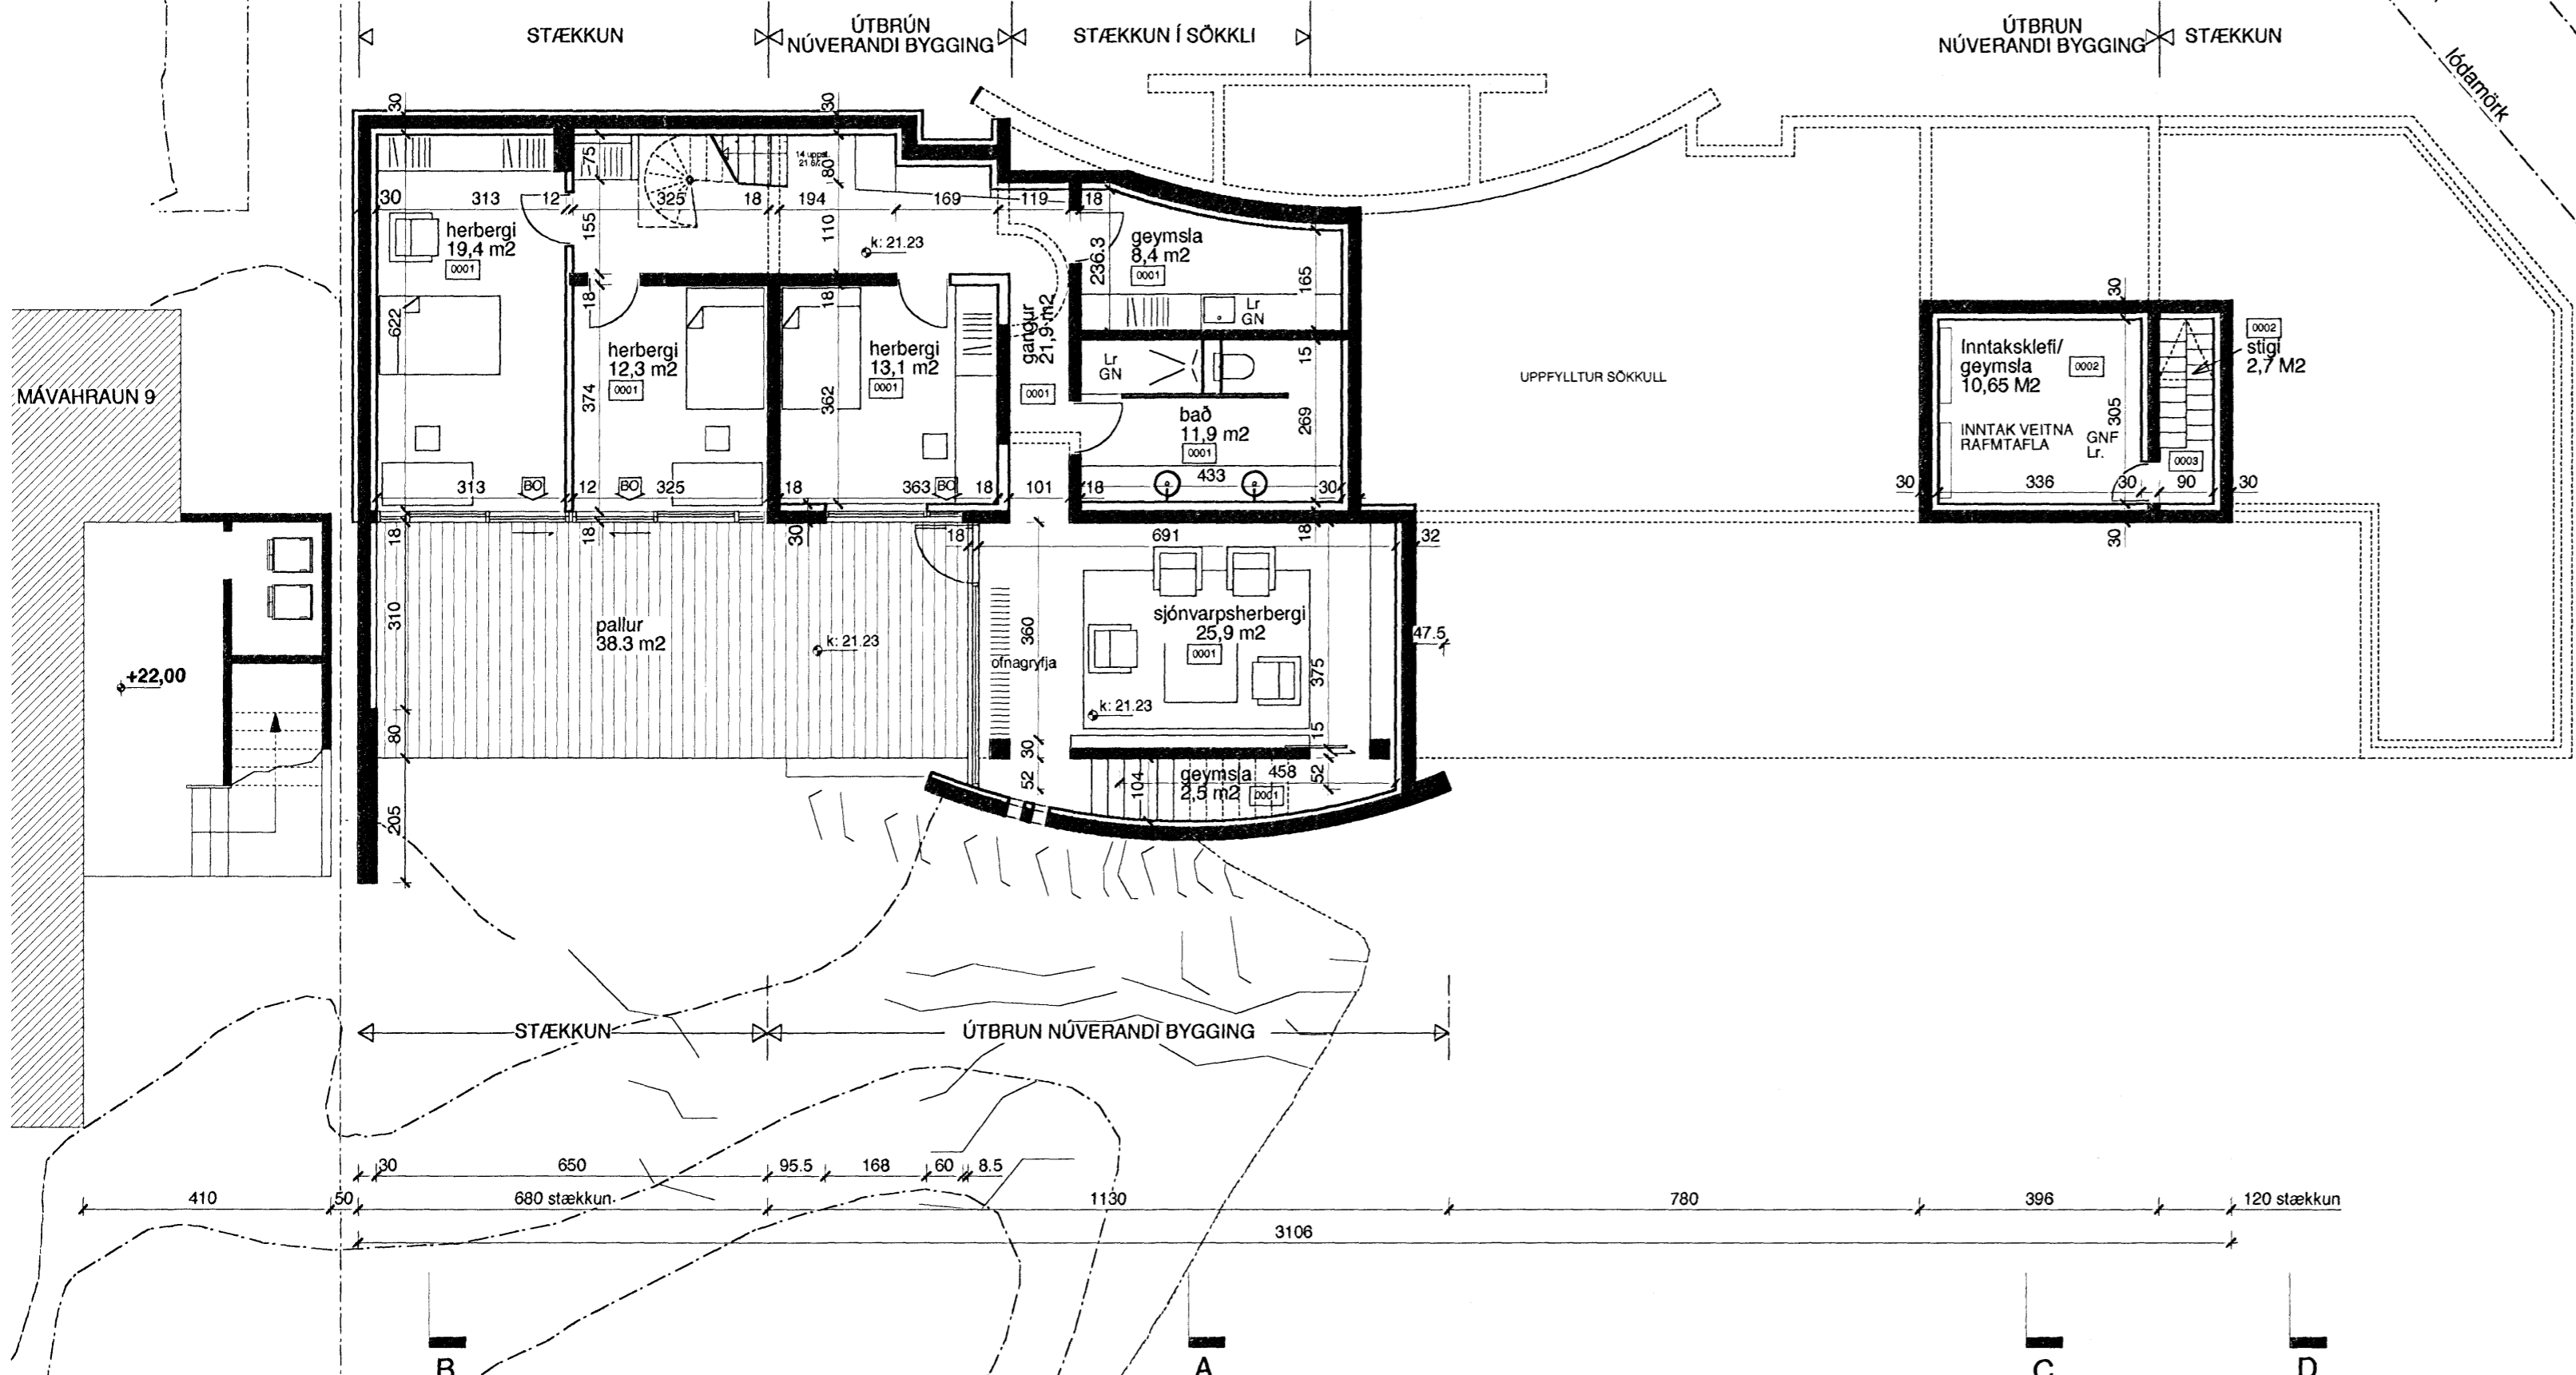

MÁVAHRAUN 9

+22,00

UPPFYLLTUR SÖKKULL

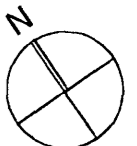

- stöðveggur, aukainngangur, innra skipulag viðbyggingar, biti og súla, útgrafið rými stækkar, aukastigi, vinnuh. hg 18/08/08 \_\_\_\_\_ G
- minnkadi stækkun (6,00 hq milli Nr.9 og 7) hg 22/10/07 \_\_\_\_\_ F
- súla og skjólveggur fært (frá lóðamörkum) í upprunalegt höf. (eins og húsið er byggt). hg 26/03/07 \_\_\_\_\_ E
- ný stækkun fyrir nýrjan eiganda 19/01/07 \_\_\_\_\_ D
- lóðarstærð, glerþaki sleppt 23/06/06 \_\_\_\_\_ C
- stærðum á lóð, viðbygg. og bílskur 23/05/06 \_\_\_\_\_ B
- stærðum á lóð, viðbygg. og bílskur 08/11/05 \_\_\_\_\_ A

GRUNNMYND KJALLARA

Mávahraun 7

teikning  
 grunnmynd kjallara  
 1 : 100  
 09.09.04  
 pk - arkitektar  
 LYNGHÁLS 4  
 REYKJAVÍK 110  
 5518050 SÍMI  
 5518077 FAX  
 pálmár@pk.is  
 pálmár kristmundsson arkitekt  
 0804555269

teikning nr.  
 útgáfa

A 300-G

PÁLMAR KRISTMUNDSSON ARKITEKT  
 0804 555 269