




Samþykkt þann


03 SEP 2008

Byggingafulltrúinn í Hafnarfirði
F.h. Jón Sigurðsson

Jón Sigurðsson

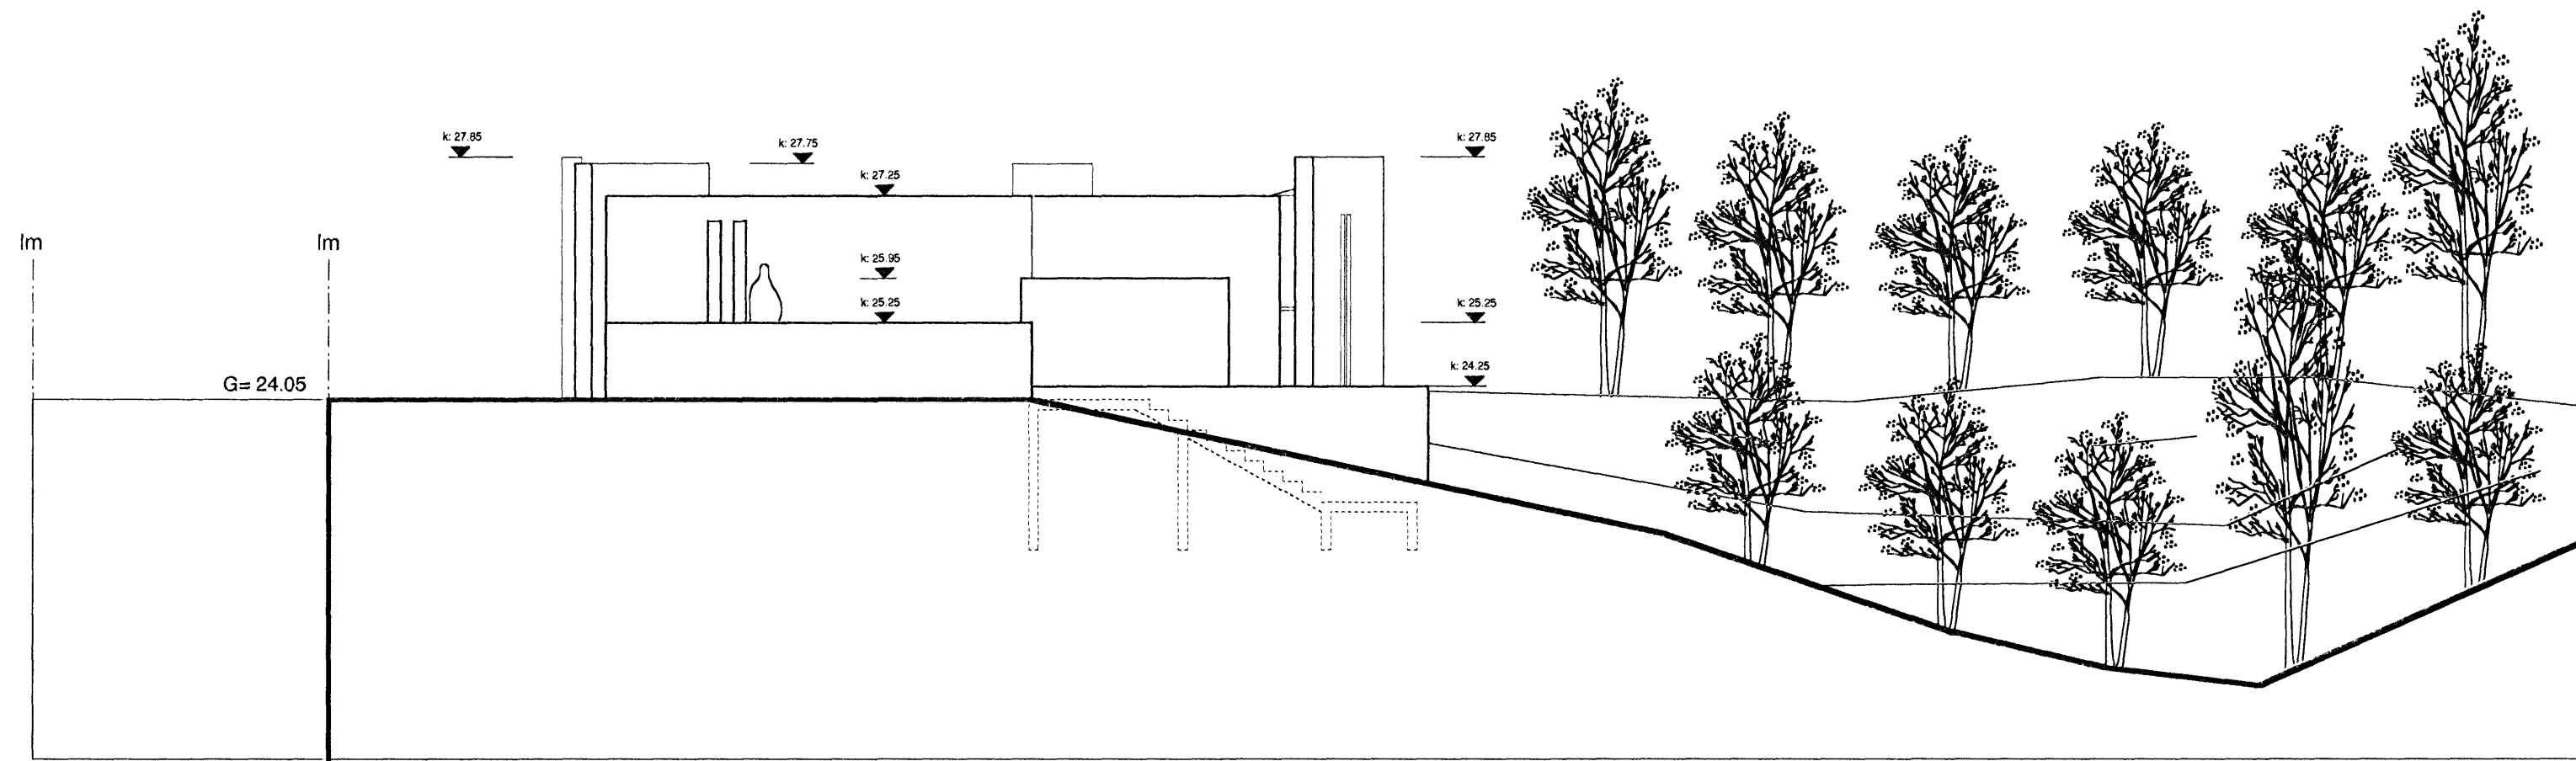


ÚTLIT VESTUR

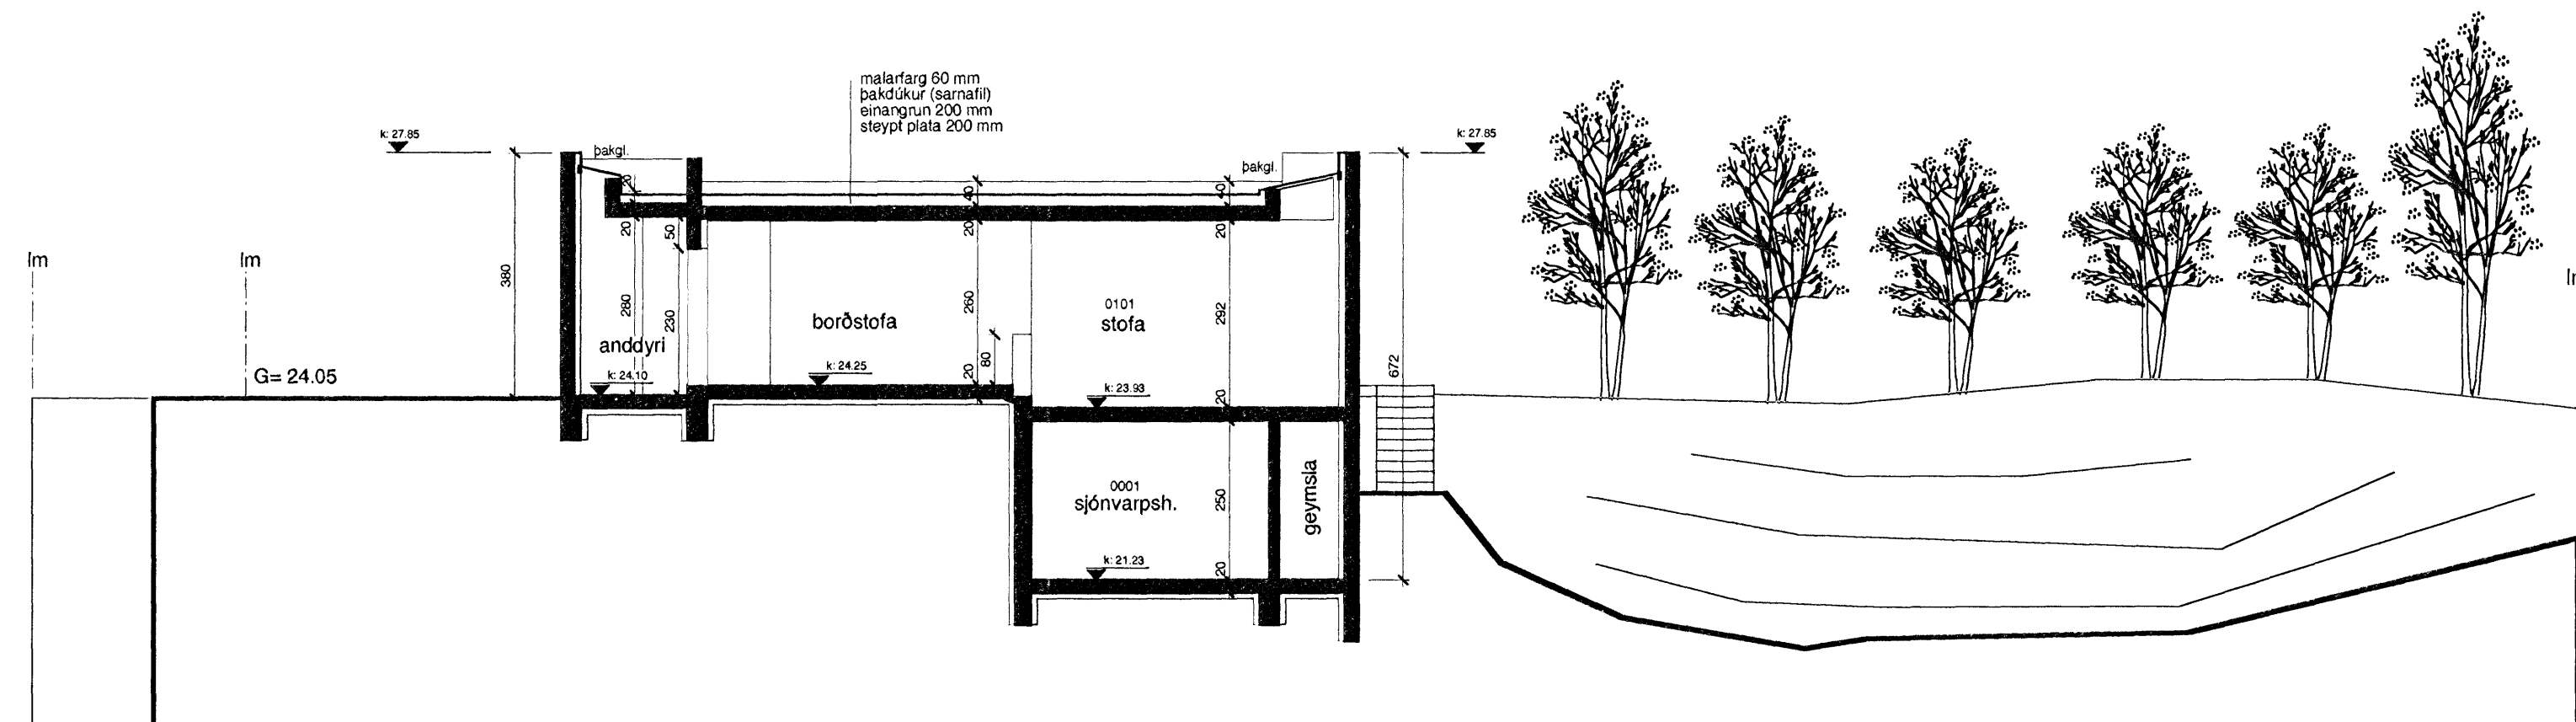

SNID AA

stöðveggur, aukainngangur, innra skipulag viðbyggingar, bitl og súla, útráfið rými stækkar, aukastigi, vinnuh.
 hg 18/08/08 G
 minnkaði stækkun (6,00 m milli Nr.9 og 7) hg 22/10/07 F

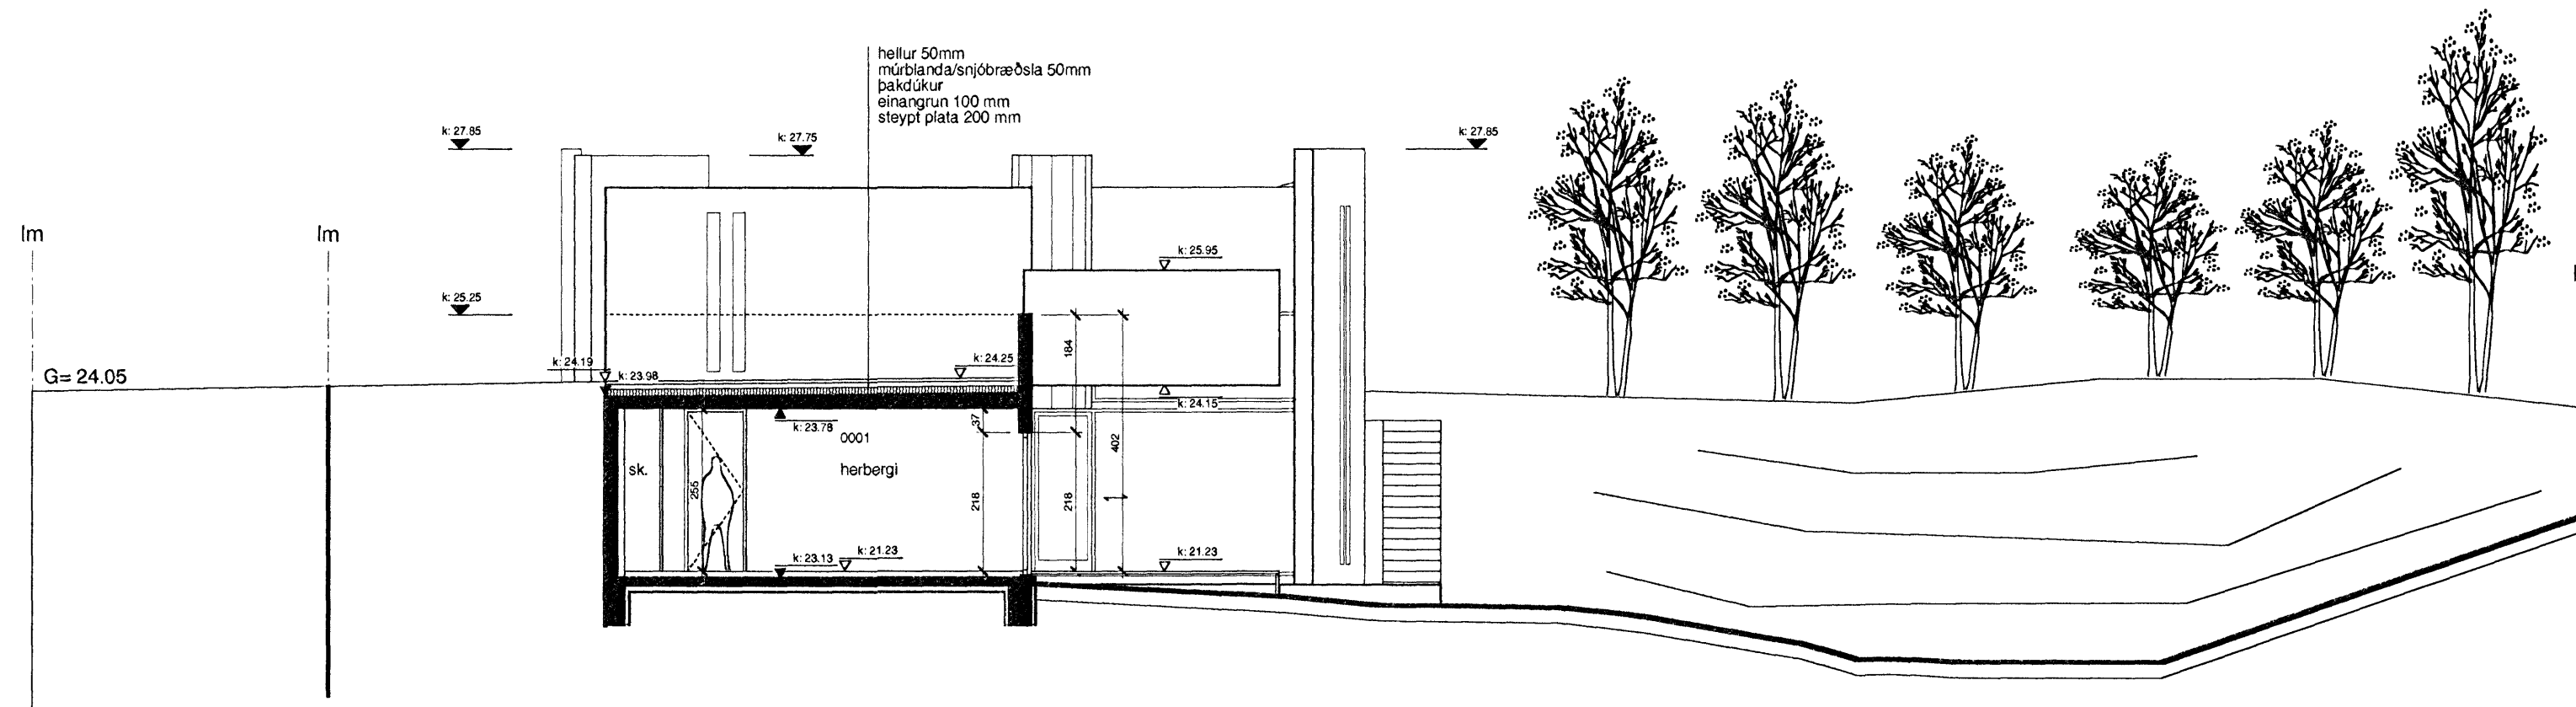

SNID BB STÆKKUN

súla og skjólveggur fært (frá lóðamörkum) í upprunalegt horf. (eins og húsið er byggt) hg 26/03/07 E
 ný stækkun fyrir nýrjan eiganda 19/01/07 D
 lóðarstærð, glerþaki sleppt 23/06/06 C
 stærðum á lóð, viðbygg. og bílskur 23/05/06 B
 stærðum á lóð, viðbygg. og bílskur 08/11/05 A

Mávahraun 7

ÚTLIT VESTUR teikning
 SNIDMYND AA/BB mkv dags
 1:100 09.09.04

pk - arkitektar

LYNGHÁLS 4
 REYKJAVÍK 110
 5518050 SIMI
 5519077 FAX
 palmar@pk.is
 pálmár kristmundsson arkitekt
 0804555269

A 500 - G

teikning nr. útgáfa

PÁLMAR KRISTMUNDSSON ARKITEKT
 0804555269