



Útlit, vestur
1:100

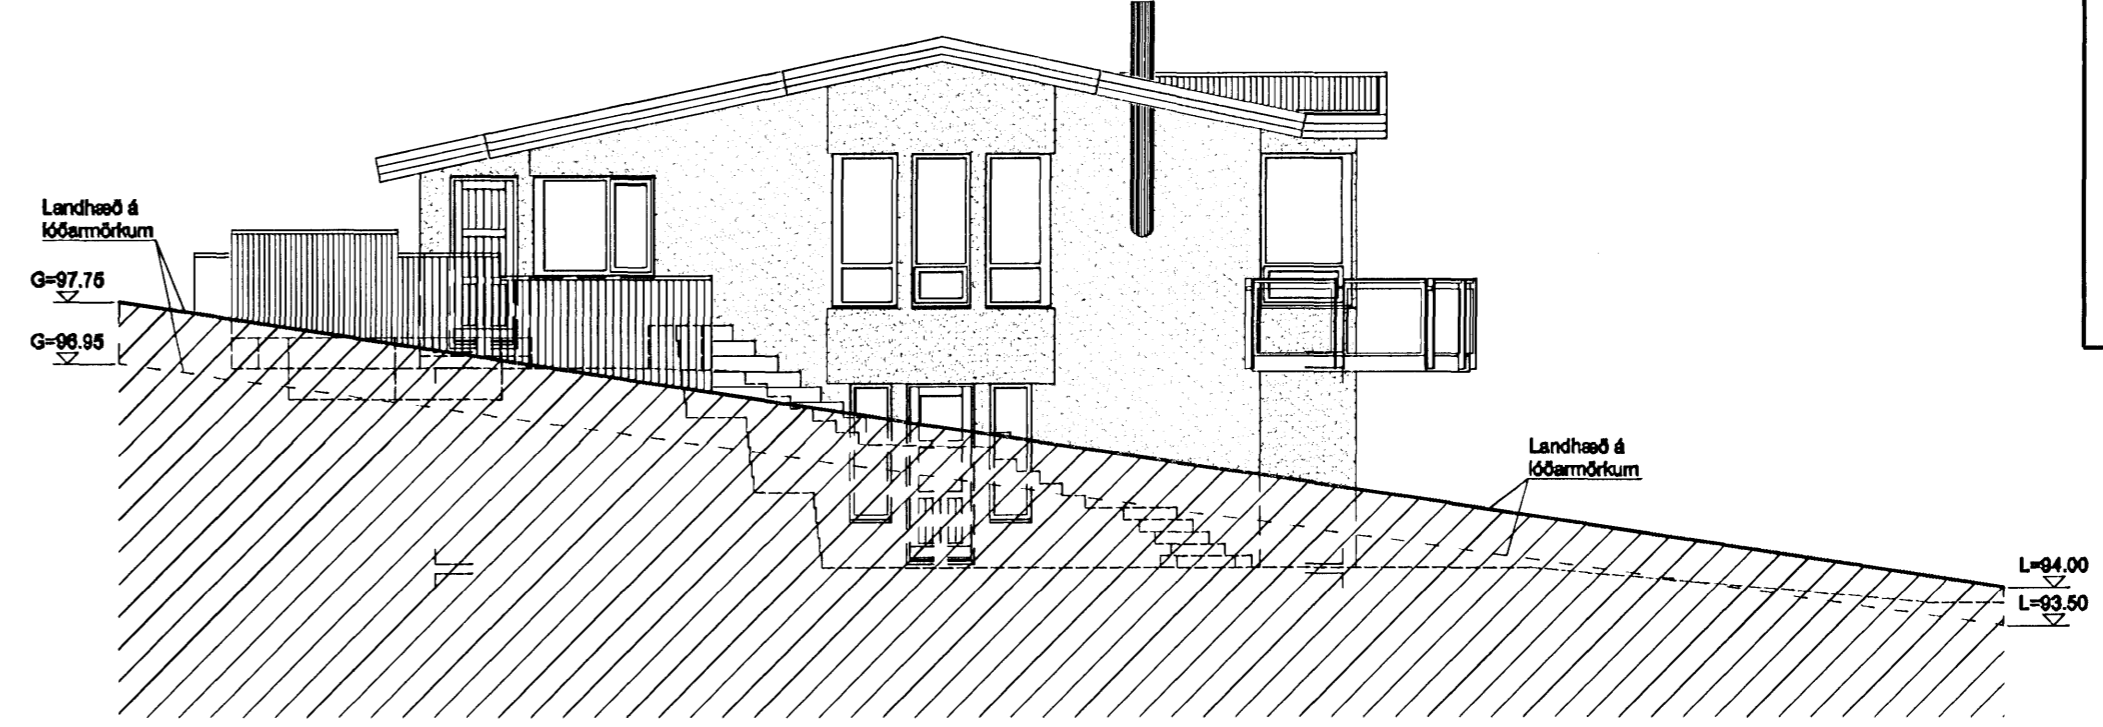


Útlit, suður
1:100




Útlit, austur
1:100

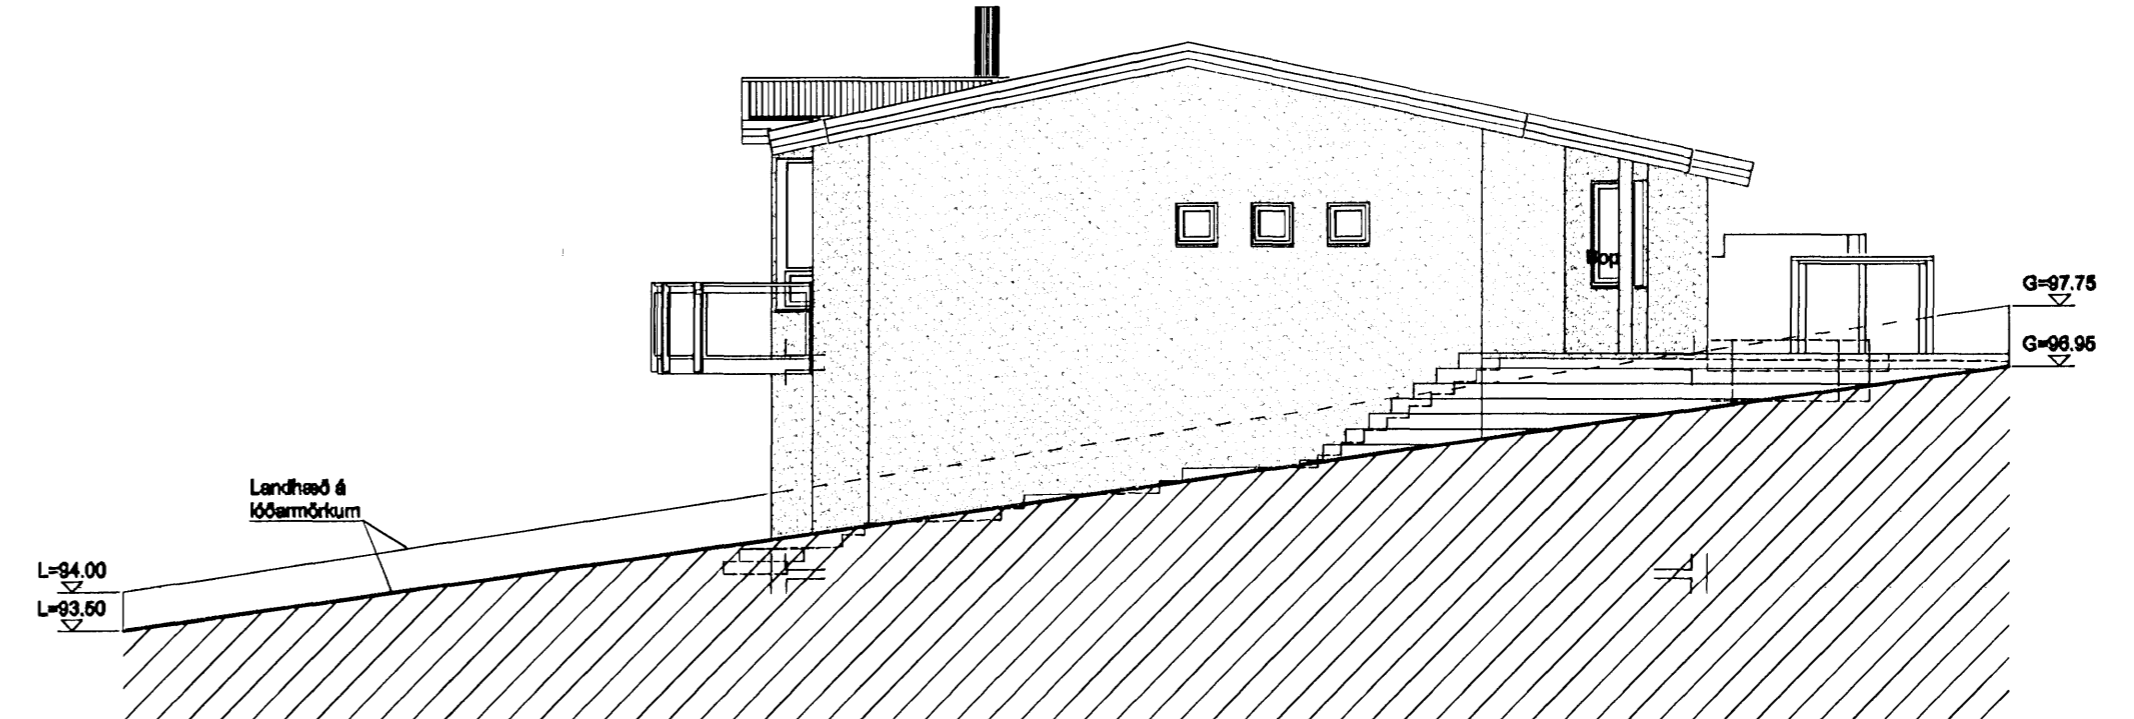


Útlit, norður
1:100

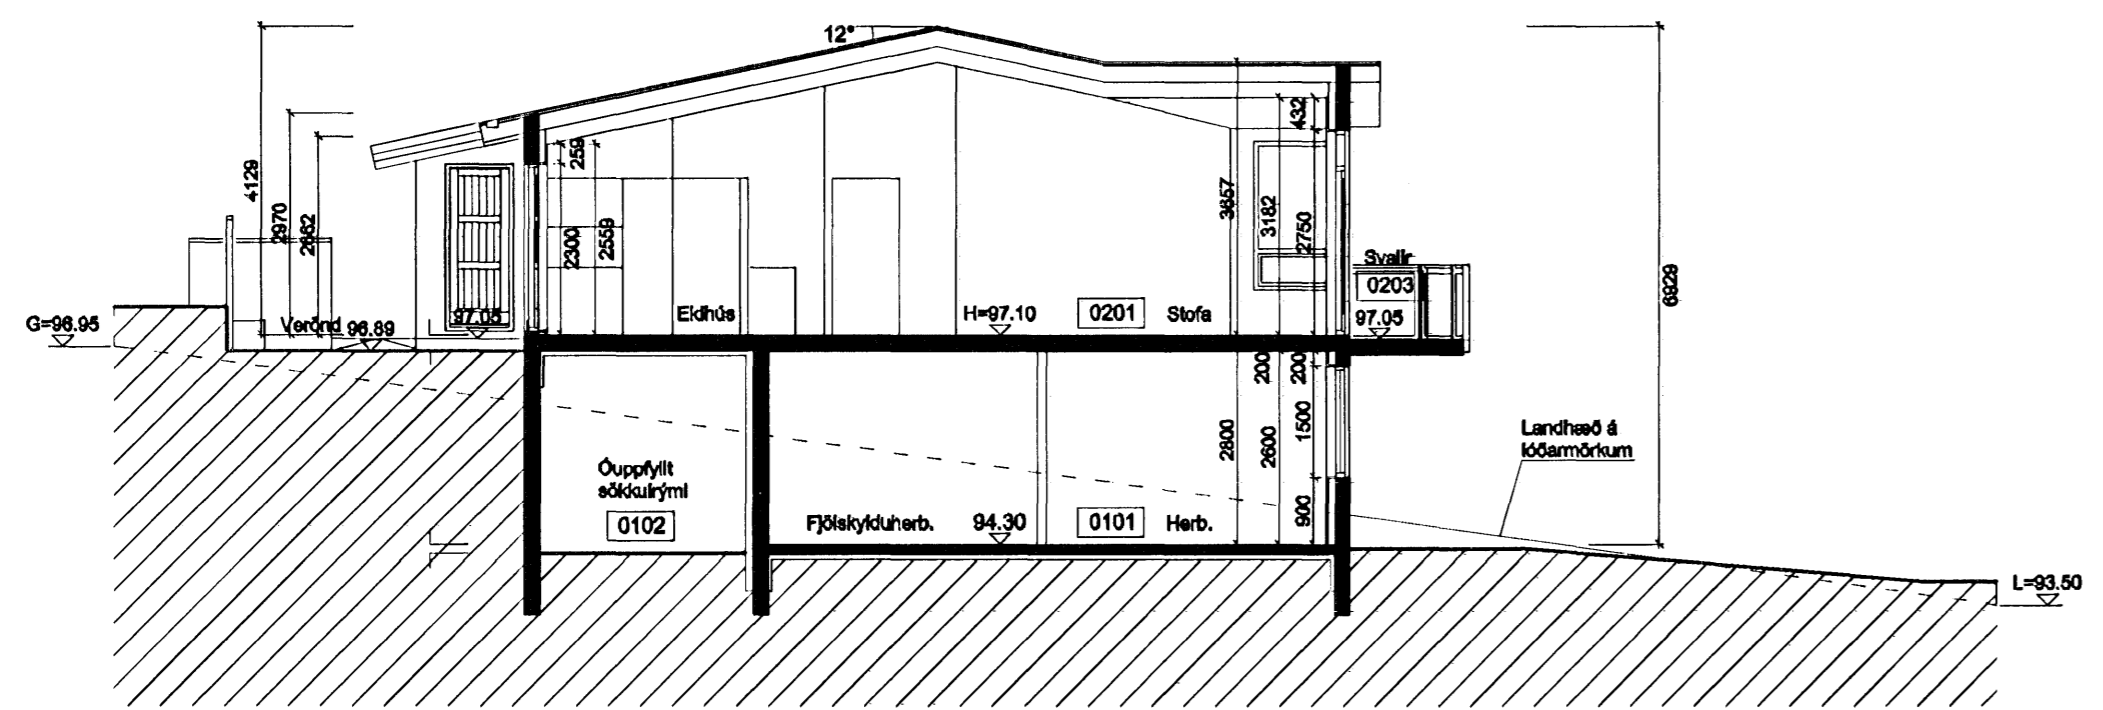

Skurður
1:100

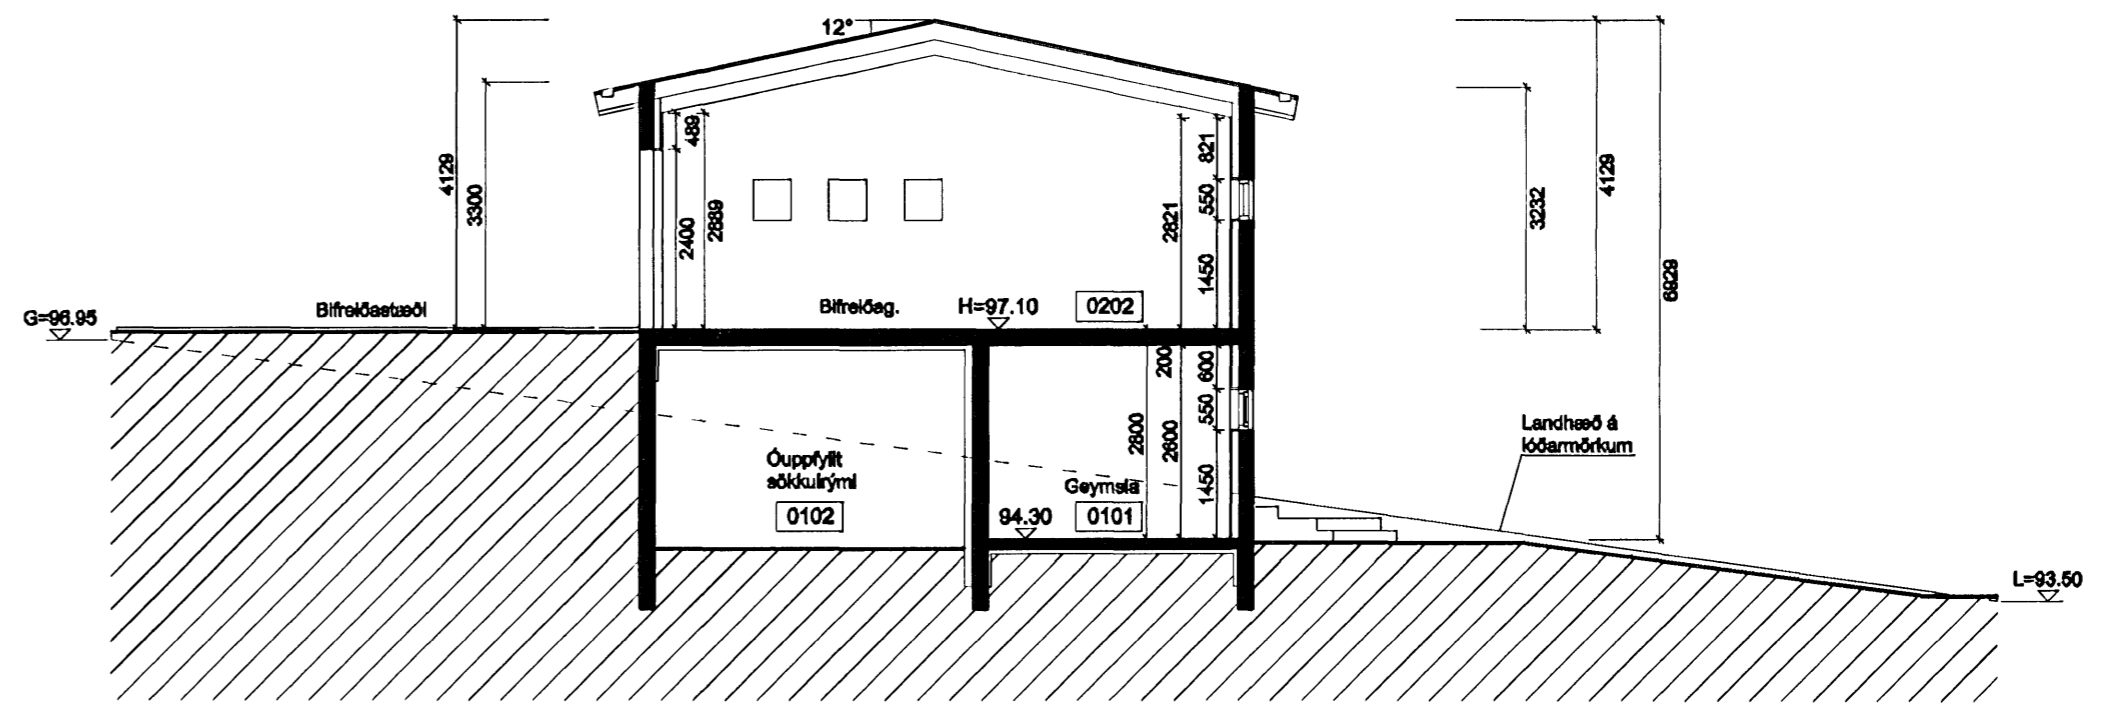

Skurður
1:100

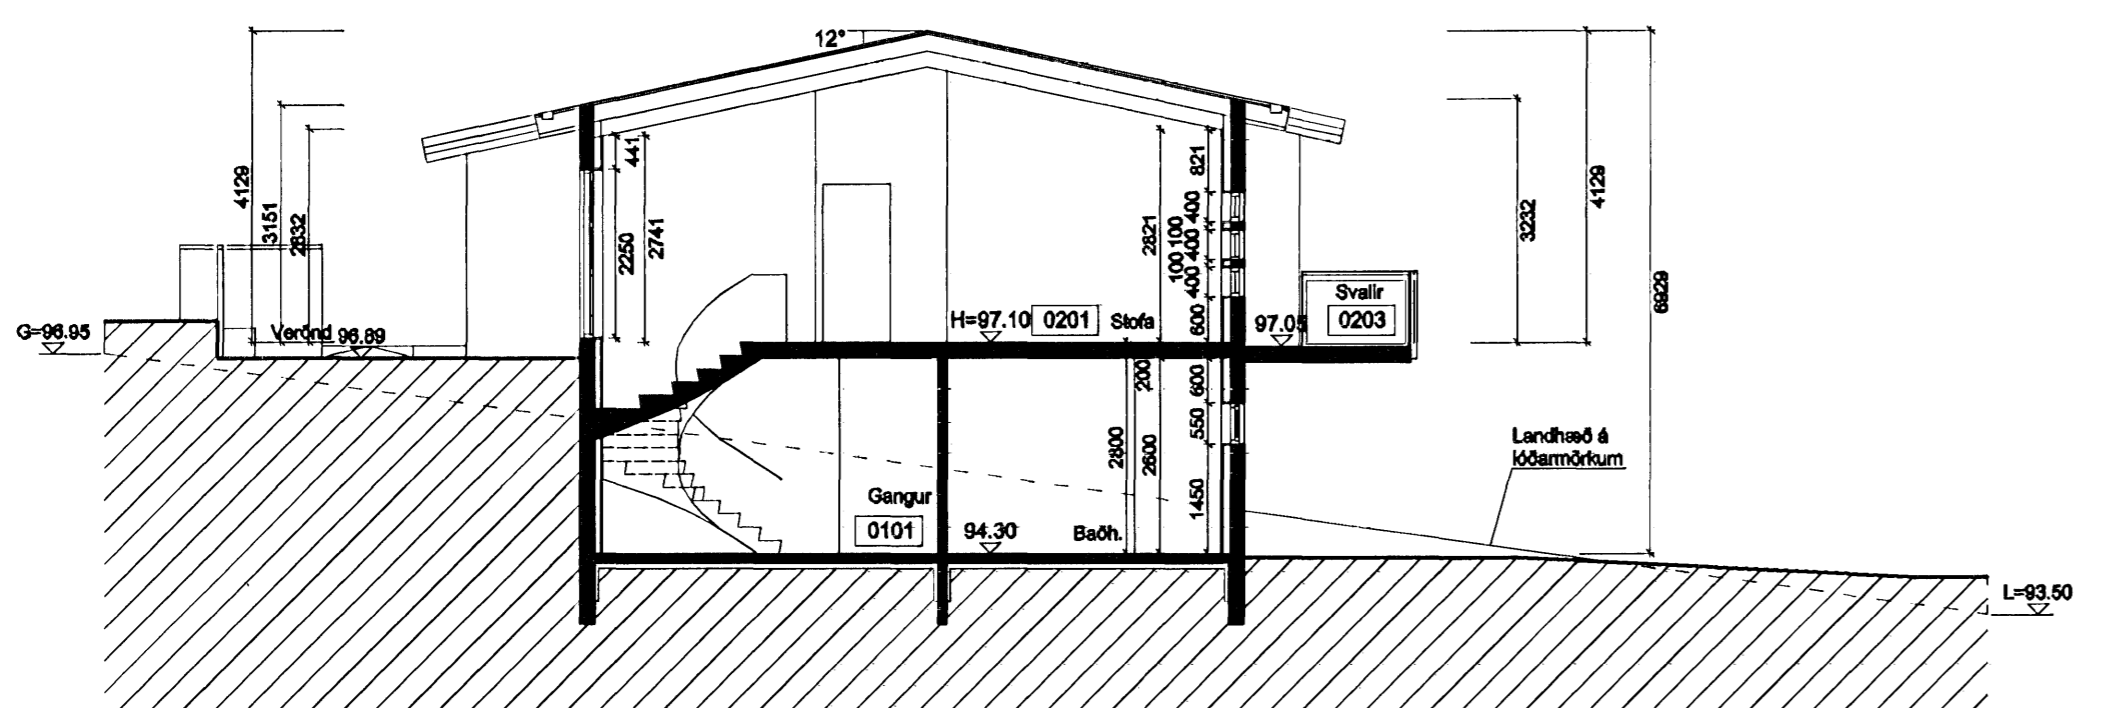

Skurður
1:100

Breytingar 18. ágúst 2008
-Opnanleg 15g í stofugluggum hæð II.
-Einn lítil gluggi í stofu telmin út.
-Opnanlegt fag sett í litru glugga á herb. við hlið forstofu.

Notist ekki sem vinnuleikning

Árni Þór Helgason, arkitekt FSSA
Vesturbraut 9, 220 Hafnarfjörður
Símar: 565 7872/898 5338 Fax: 565 7872
Netf: husasali@armnet.is
Kt. 030755-3409

Skógarás I

Útlitsmyndir Skurðir Mællkv (A1): 1:100

Telkn nr. 20 - 003
Nr. 3 af 3

Ólafur Þorláksson Dags. 9. mars 2007