



BREIDVANGUR NR. 39-41-43-45-47
HAFNARFIRÐI M. 1:100


Sambýkkt þann
03 SEP 2008
Byggingafræðingur / Hafnarfirði
E.A. Þor Sigurðsson

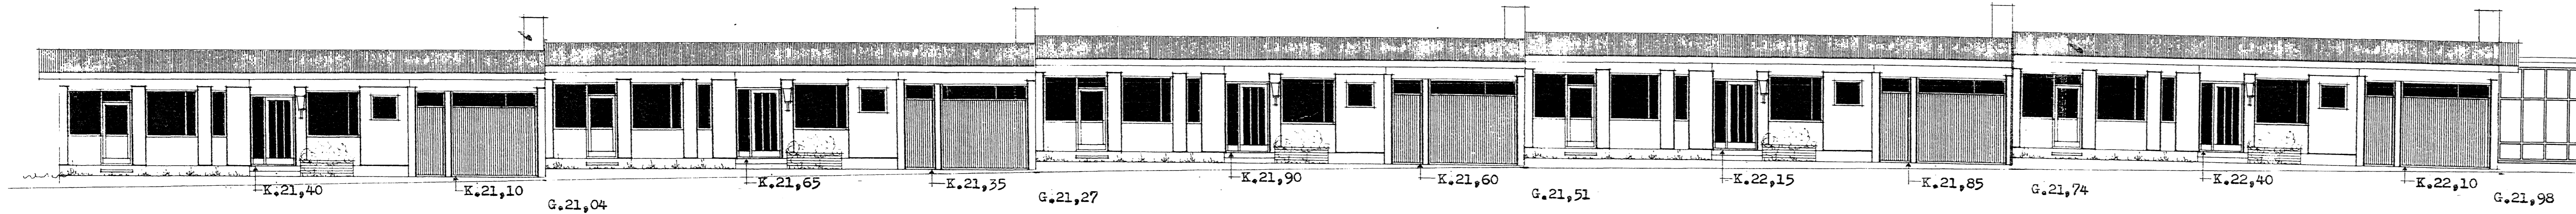


NORÐURHLÍÐ

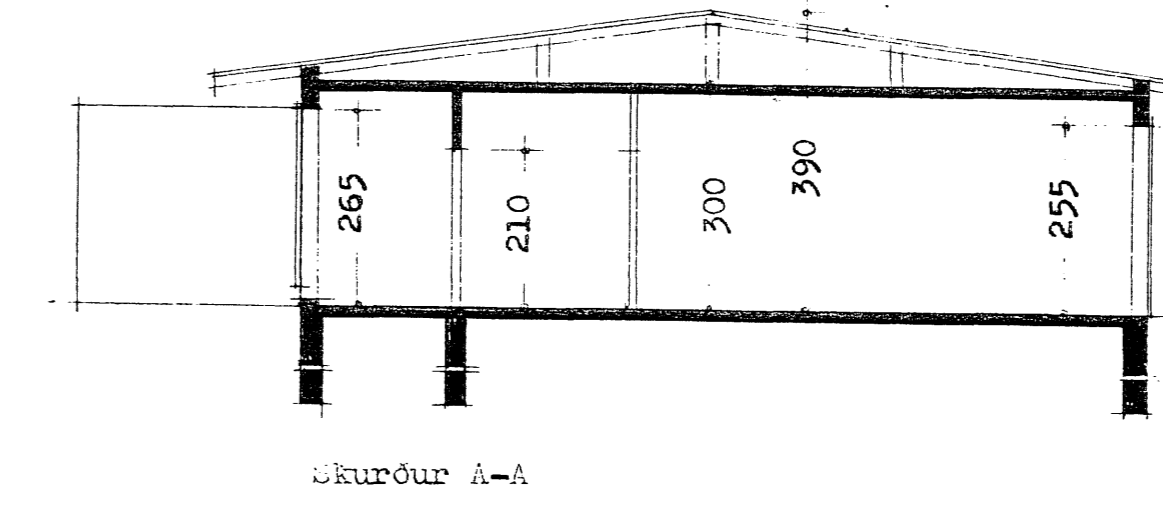


Skurður A-A

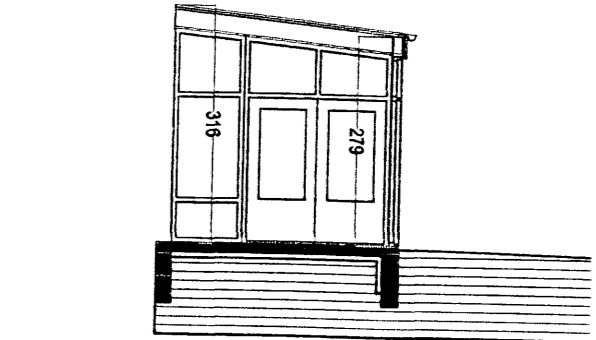


SNID D-D MKV. 1:100.

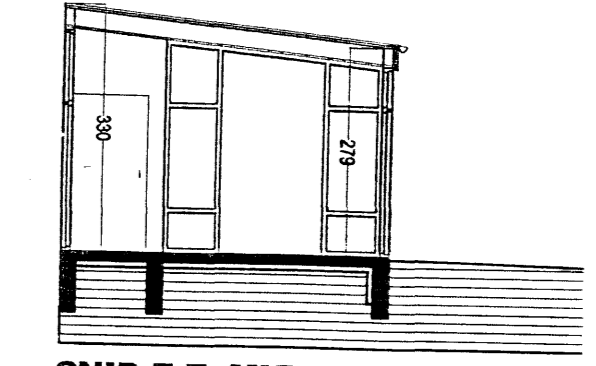


SNID E-E MKV. 1:100.

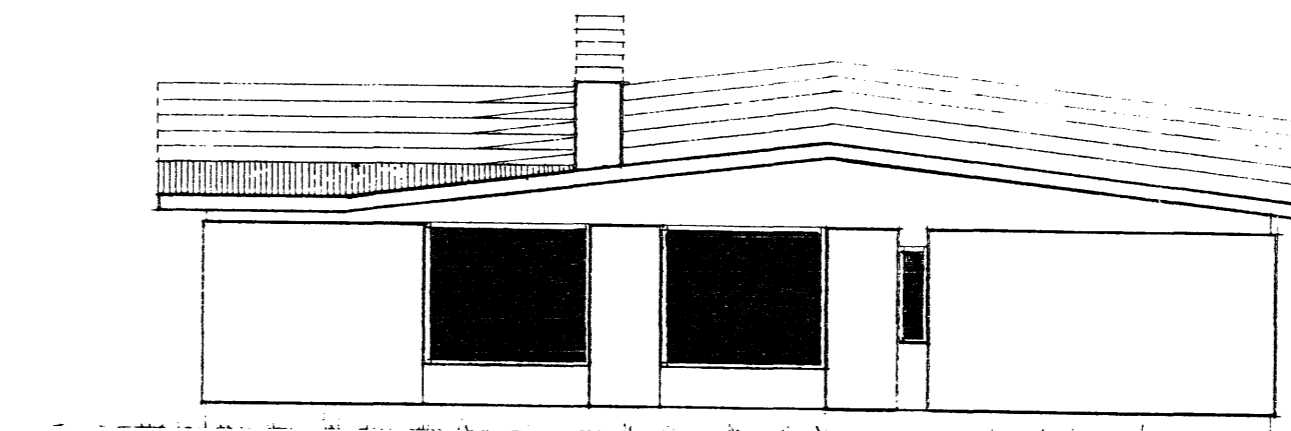


AUSTURGAFLAR

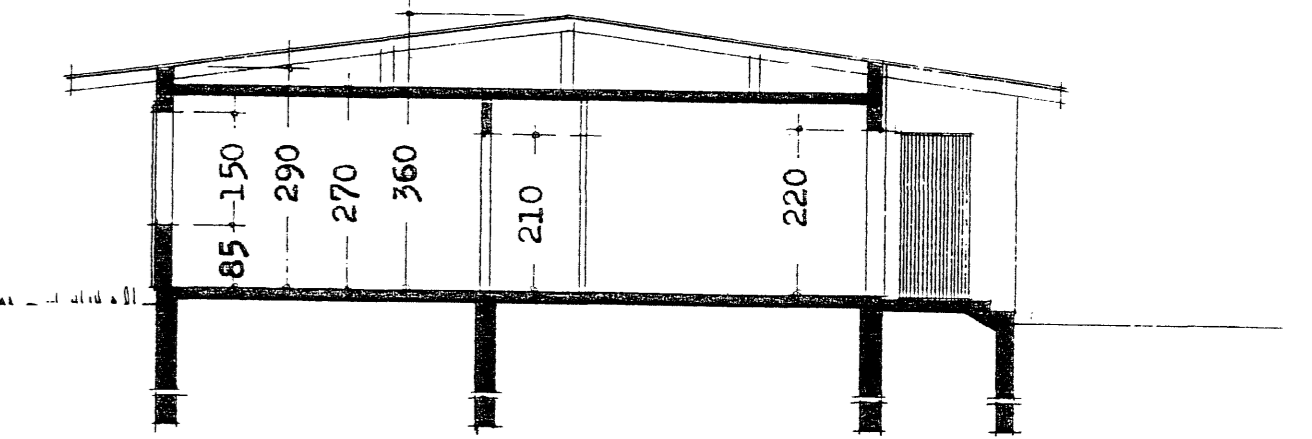


Skurður B-B

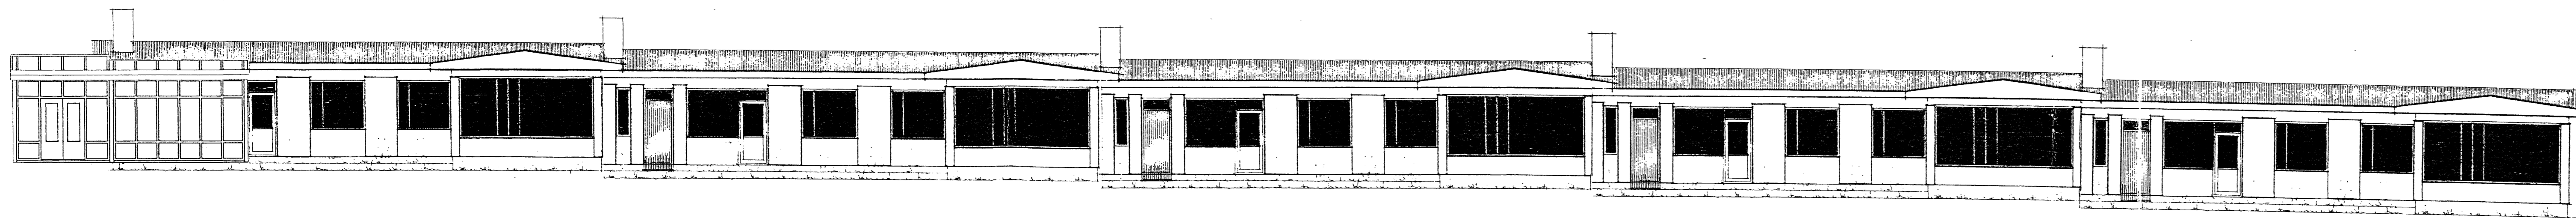

VESTURGAFL

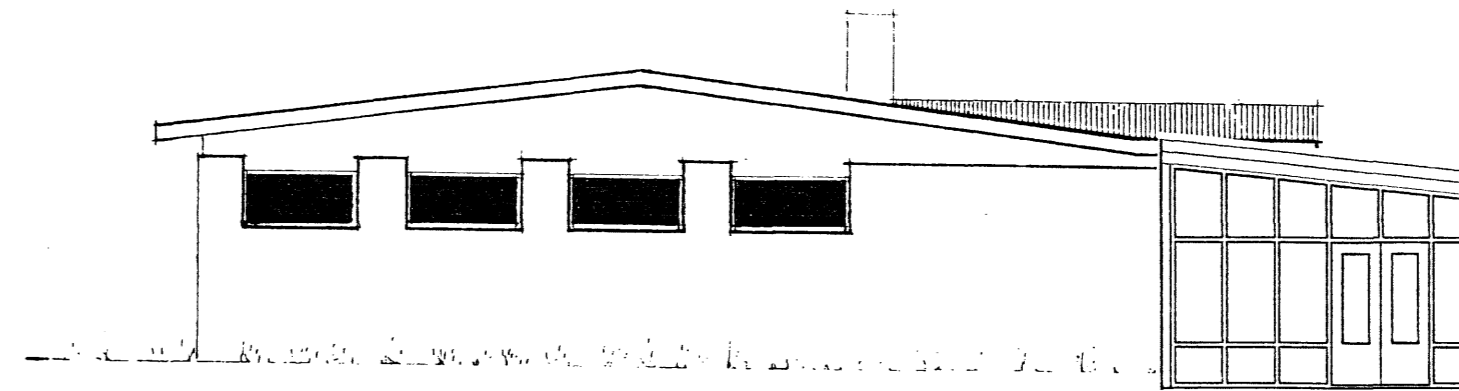

Vesturgap D

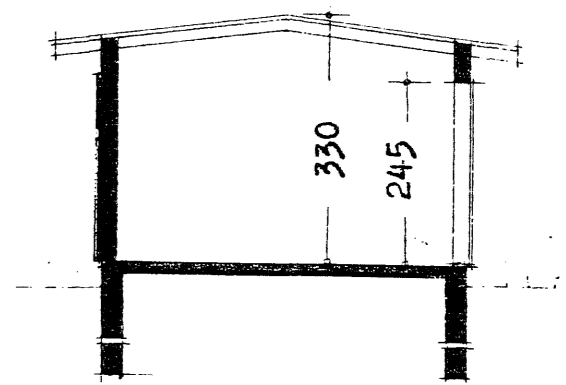

Skurður C-C

UNDIRRITADUR LÓÐARHAFI,
SAMPYKKI FYRIR MITT LEITI STÆKKUN Á GRÖÐURSKÁLA
VIÐ BREIDVANG 47.
Eiríkur Þorsteinsson 180942 4839
BREIDVANGUR 39
Leifur Þorsteinsson 210946-2759
BREIDVANGUR 41
Baldur Valgeirsson 230574-4189
BREIDVANGUR 43
Arnar Ólafsson
BREIDVANGUR 45

BREIDVANGUR 47 HAFNARFIRÐI
SIGURDUR ÞORVARÐARSON BYGGINGAFRÆÐINGUR BFL
KT. ADALHÖNNUBAR: 141280-4189.
STH. TEIKNISTOFAN EHF. KT. 510288-2769.
STRANDGÖTU 11, 220 HAFNARFIRÐI.
SÍMI: 5651510, NETFANG: TEIKNISTOFAN@SIMNET.IS
SKYRINGAR: ADALUPPDRATTUR
TEIKNING: GRUNNMÝND, AFSTÖÐUMÝND & SKRANINGARTAFLA
MÆLIKVAÐI: 1:100 & 1:500.
UNDIRSKRIFT: *7/9/08*
BLAÐ NR: 1 AF 2. DAGSETNING: 20. AUGÚST 2008.
BREYTT.