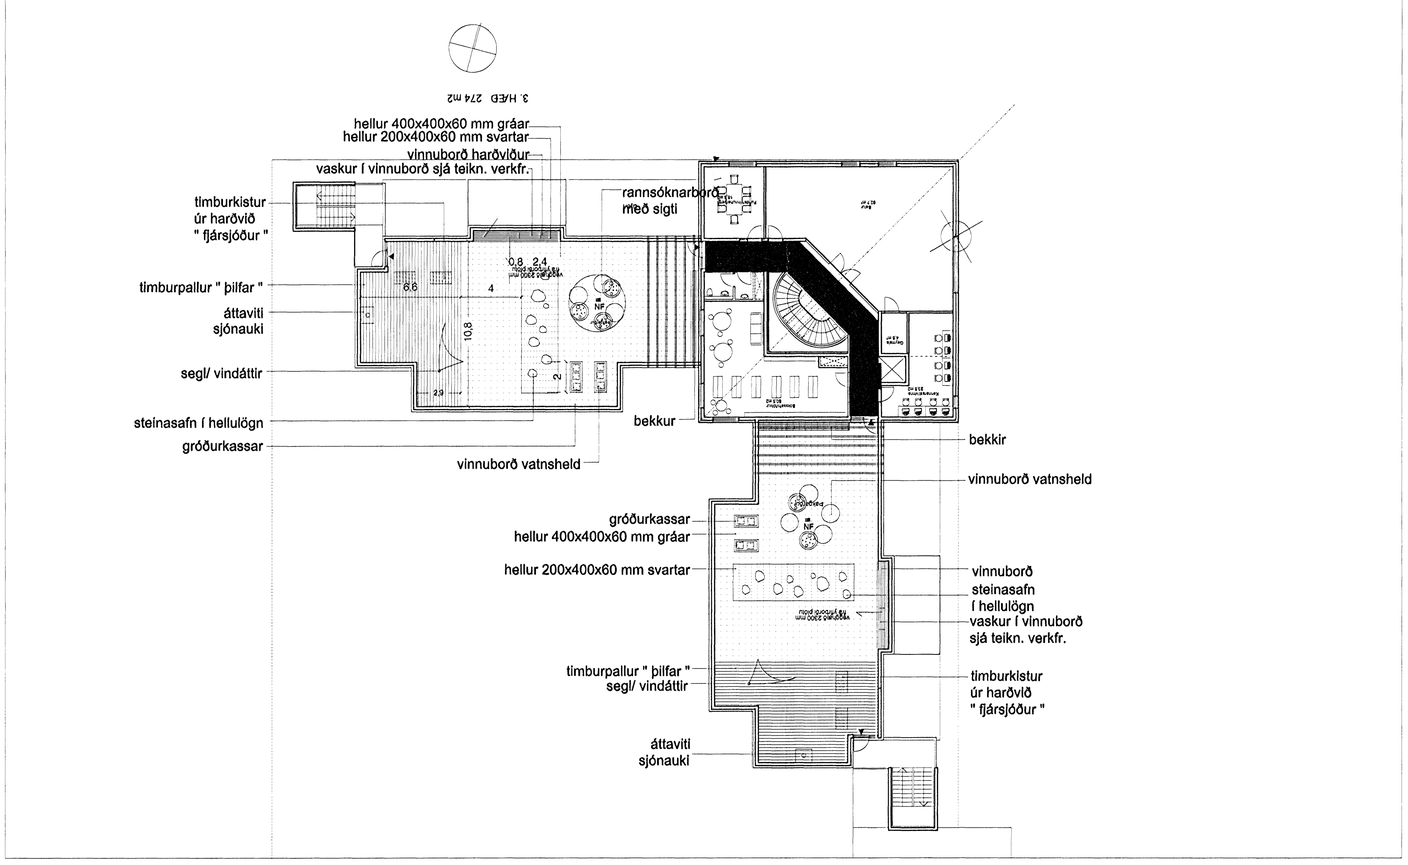

GUNNMYND ÞAKGARÐAR

MkV 1:200

Samþykkt þann

3 0 JUL 2008

Byggingafulltrúinn í Hafnarfirði
F.h. Jón Sigurðsson

Verk:

LEIK OG GRUNNSKÓLI VIÐ
BJARKARVELLI 3
Hafnarfirði

Teikning:

LÓÐARHÖNNUN
ÞAKGARÐAR
GUNNMYND

Verkkaupi:

Fasteignafélag
Hafnarfjarðar

Breytingar:

Hannað: IRG/BG
Teiknað: IRG/HB

Mkv: 1:200
Dags: 14.07.2008.

Tölvuslóð:HONUN\SKOLI-LEIKSKOLI\
1400-Bjarkarvellir\landslag\h-27.dwg

TEIKN. NR: 02

Áritanir:

BJÖRK G.

forma ehf.
landslagsarkitektúr og skipulag
Björk Guðmundsdóttir landslagsarkitekt FÍLA
Inga Rut Gylfadóttir landslagsarkitekt FÍLA
ingarut@forma.is bjork@forma.is
Borgartún 6 105 Reykjavík
s.587 5020 www.forma.is kt.590804-2660