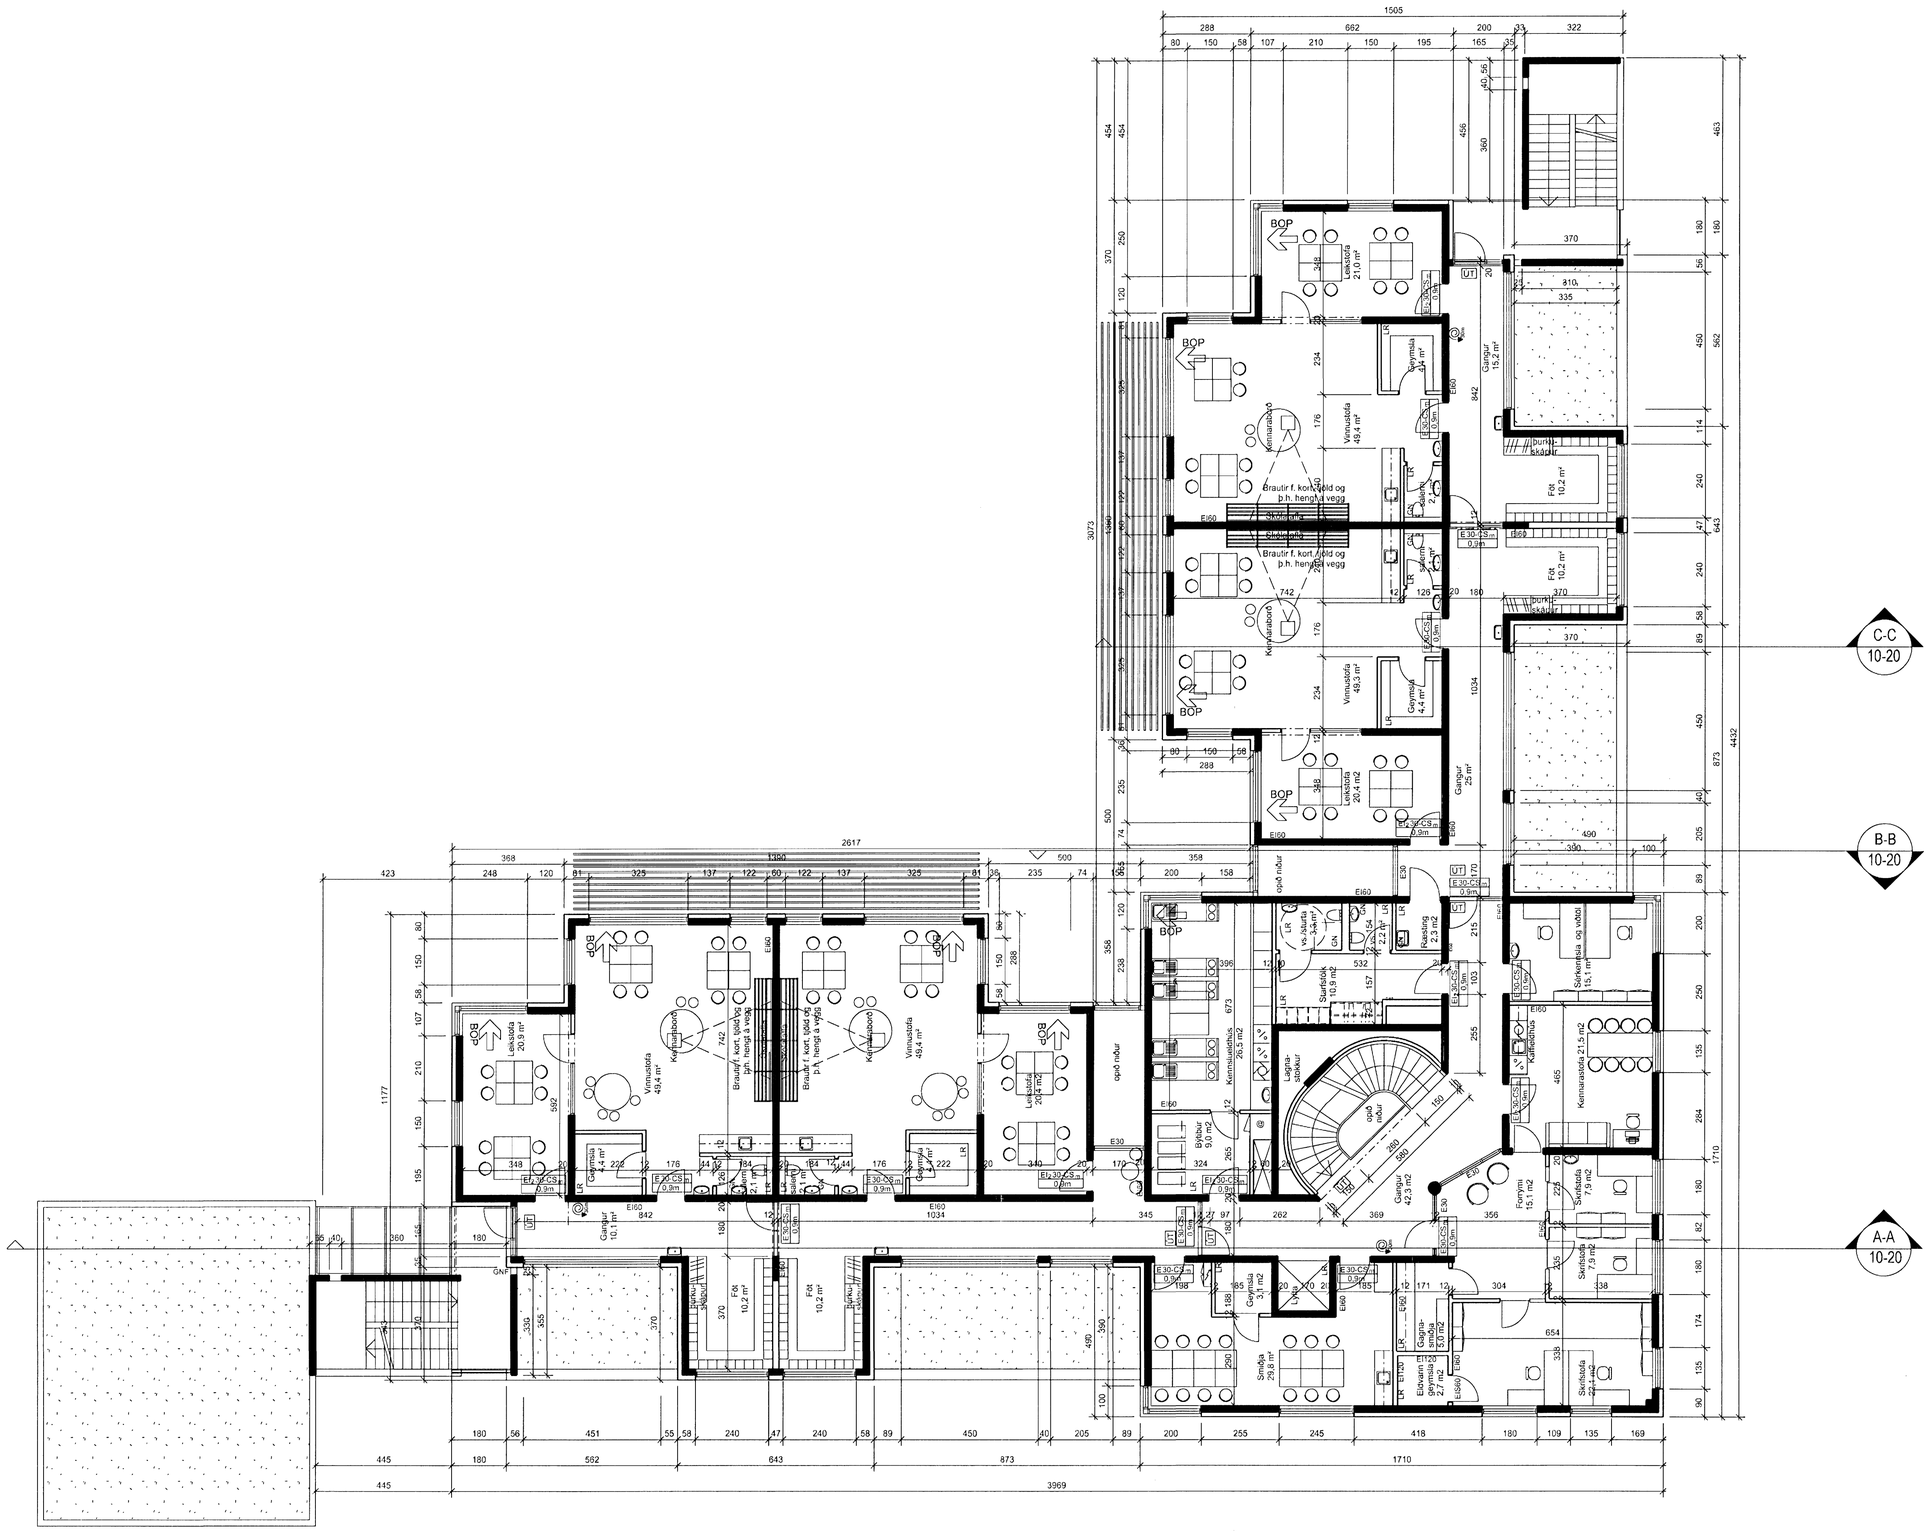

Samþykkt þann

30 JUL 2008

Byggingafulltrúinn í Hafnarfirði
Fh. Jón Sigurðsson

15.07.2008

ÚTGÁFA	TEIKNAÐ	SAMÞYKKT	DAGS
BREYTINGAR			

ASK Arkitektar
Geirsgötu 9
101 Reykjavík
Sími 515 0300
Fax 515 0319
www.ask.is

ASK ARKITEKTAR

Ábyrgð aðalhönnuðar:

Sigurlaug Sigurjónsdóttir arkitekt FAÍ, kt. 060767-8319

LEIK OG GRUNNSKÓLI BJARKAVÖLLUM 3
AÐALTEIKNINGAR

VERKEFNI

HEITI TEIKNINGAR
Grunnmynd 2. hæðar

MKV. Í A1	1:100
TEIKNAÐ	HÞ
DAGS	08.07.2008

VERK NR.	NÚMER TEIKNINGAR	ÚTGÁFA
0736	10-04	