


A-A  
10-02

SNEIÐING 1:100


10-03, 10-04, 10-05

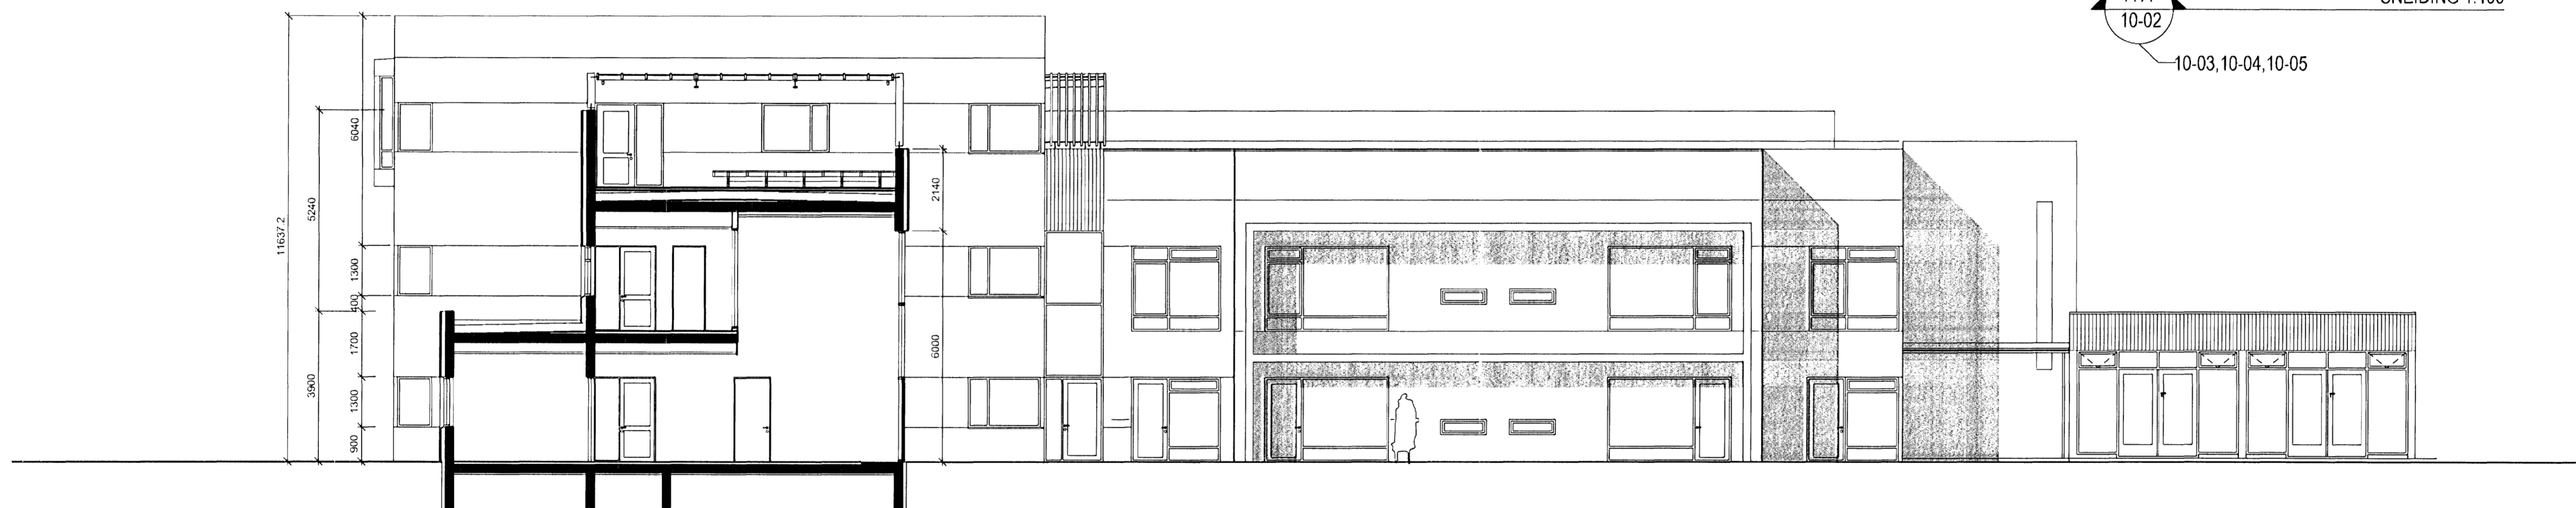

B-B  
10-02

SNEIÐING 1:100

10-03, 10-04, 10-05

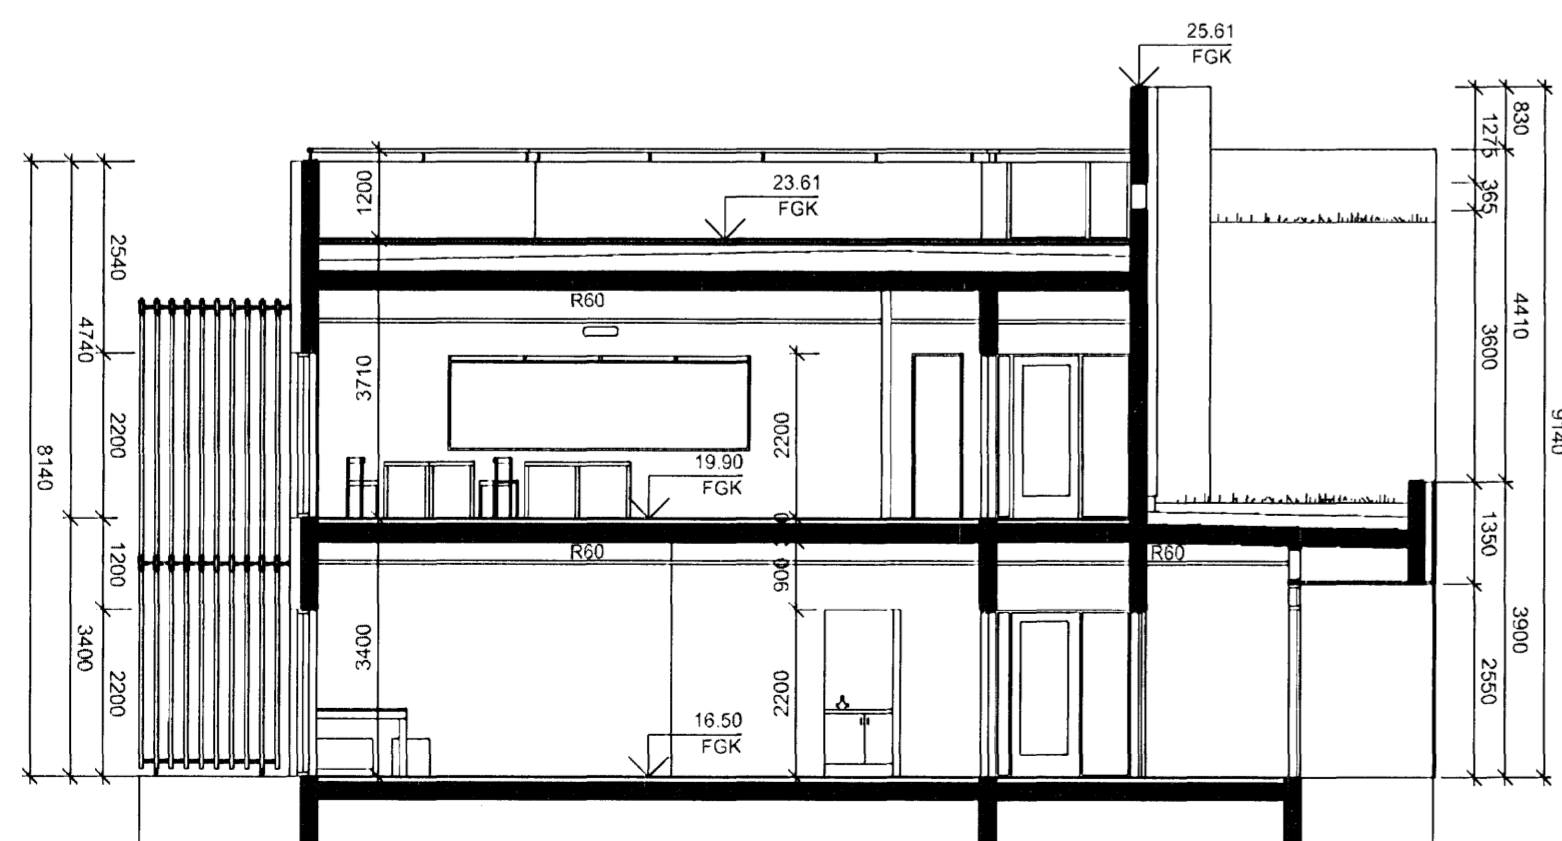

C-C  
10-02

SNEIÐING 1:100

10-03, 10-04, 10-05

Samþykkt þann

30 JUL 2008

Byggingafulltrúsin í Hafnarfirði  
F.h. Jón Sigurðsson

*Ólafur Ólafsson*



UTGAFA  
BREVINGAR

ASK Arkitektar  
Geirsgötu 9  
101 Reykjavík  
Sími 515 0300  
Fak 515 0319  
www.ask.is



Árton aðalhönnuðar:

*Sigurður Sigurðsson*  
Sigurfaug Sigurðsdóttir Arkitekt FAL 1/950767-8319

LEIK OG GRUNNSKÓLI BJARKAVÖLLUM 3  
AÐALTEIKNINGAR

SKENINGAR

HEITI TEIKNINGAR

Snið

VERK NÚM. 0736

NÚMÉR TEIKNINGAR 10-20

MKV I A1

1:100

TEIKNAD GRS

DAGS 08.07.2008

UTGAFA