
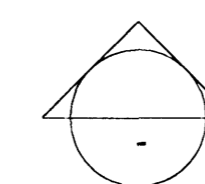


Samþykkt þann



30 JUL 2008

Byggingafulltrúinn í Hafnarfirði
F.H. Jón Sigurðsson



Wunbjörg Þunng

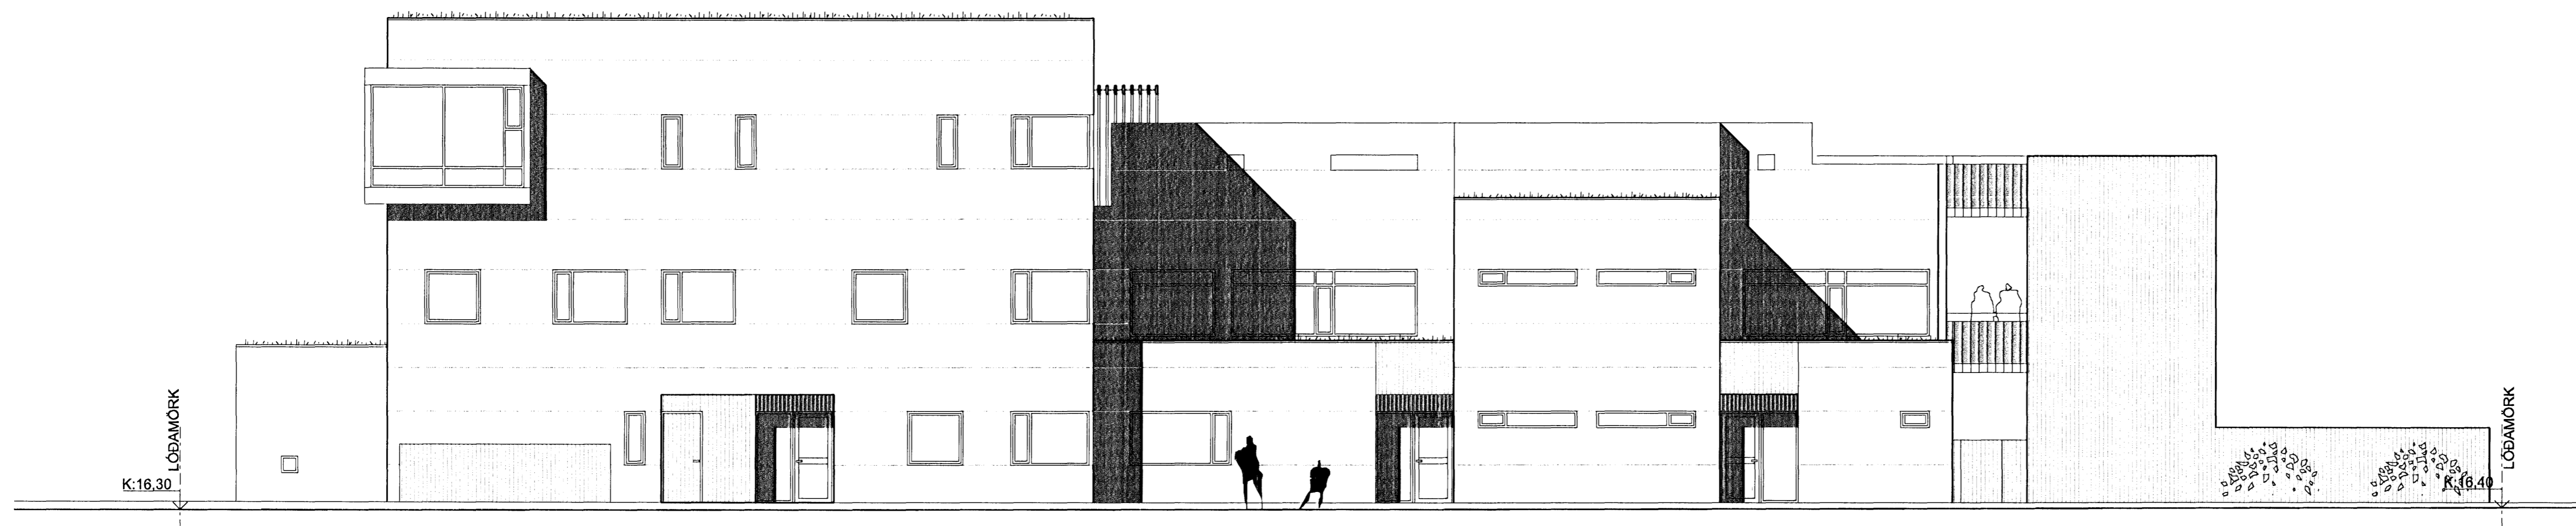



ÚTLIT 1:100
NORÐUR HLÍÐ

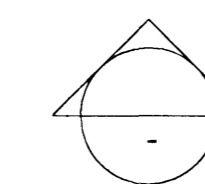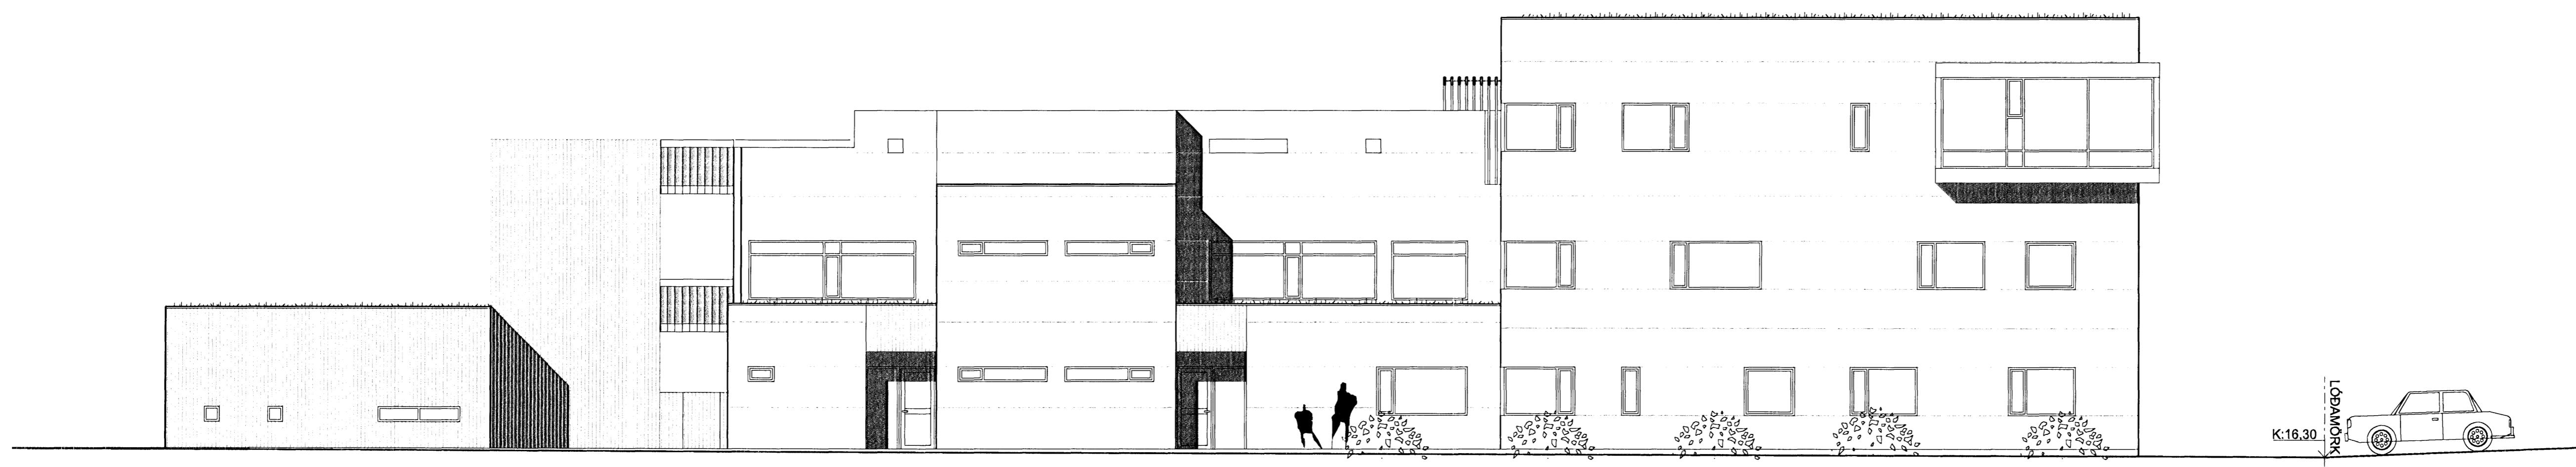



ÚTLIT 1:100
AUSTUR HLÍÐ

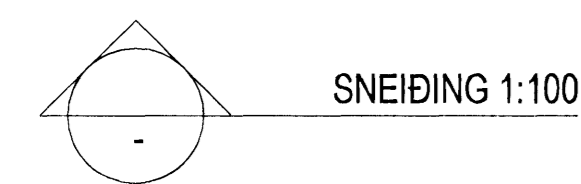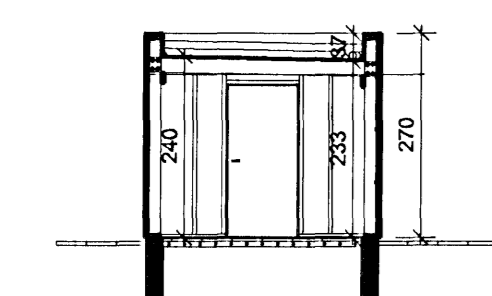



SNEIÐING 1:100

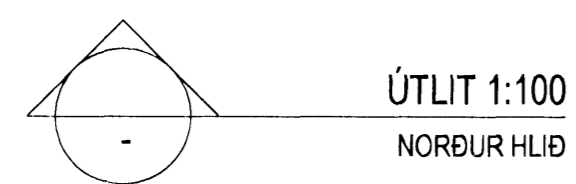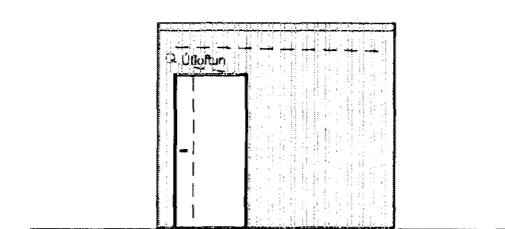



ÚTLIT 1:100
NORÐUR HLÍÐ

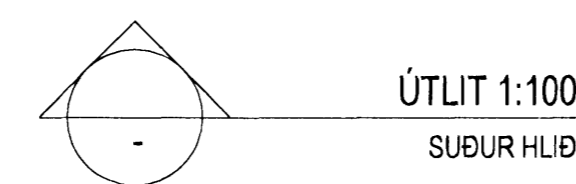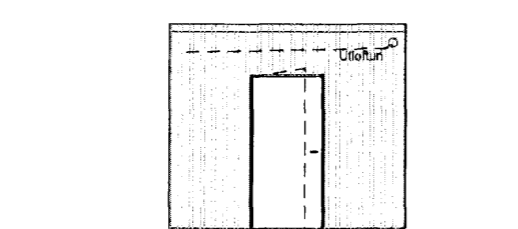


ÚTLIT 1:100
SUÐUR HLÍÐ

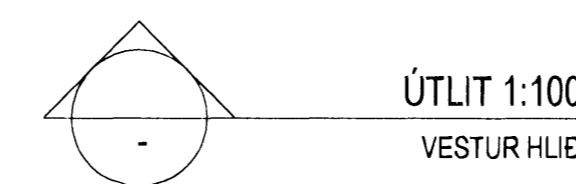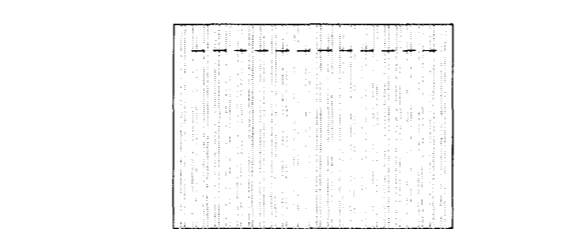

ÚTLIT 1:100
VESTUR HLÍÐ

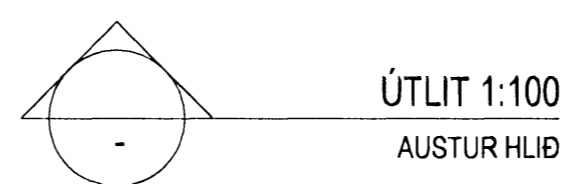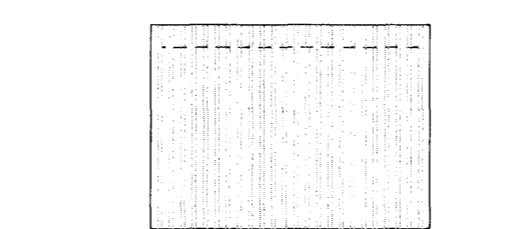

ÚTLIT 1:100
AUSTUR HLÍÐ

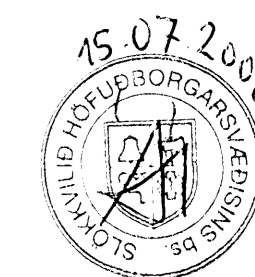

ÚTGÁFA | TEIKNAD | SAMÞYKKT | DAGB
SNEIÞINGAR

ASK Arkitektar
Gærgötu 9
101 Reykjavík
Sími 515 0300
Fak 515 0319
www.ask.is



Áritun aðalhönnuðar:

Wunbjörg Þunng

Stofnunarforseti og skráðingur F.H. Jón Sigurðsson

LEIK OG GRUNNSKÓLI BJARKAVÖLLUM 3
AÐALTEIKNINGAR

VERKFR
HEITI TEIKNINGAR

Útlit norður og austur
Sneiðing og útlit vagnageymslu.

MAK. I A1
1:100
TEIKNAD HÞ
DAGB 08.07.2008
ÚTGÁFA

VERK NÚM. 0736 NÚMÉR TEIKNINGAR 10-30