

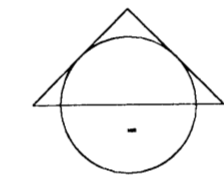
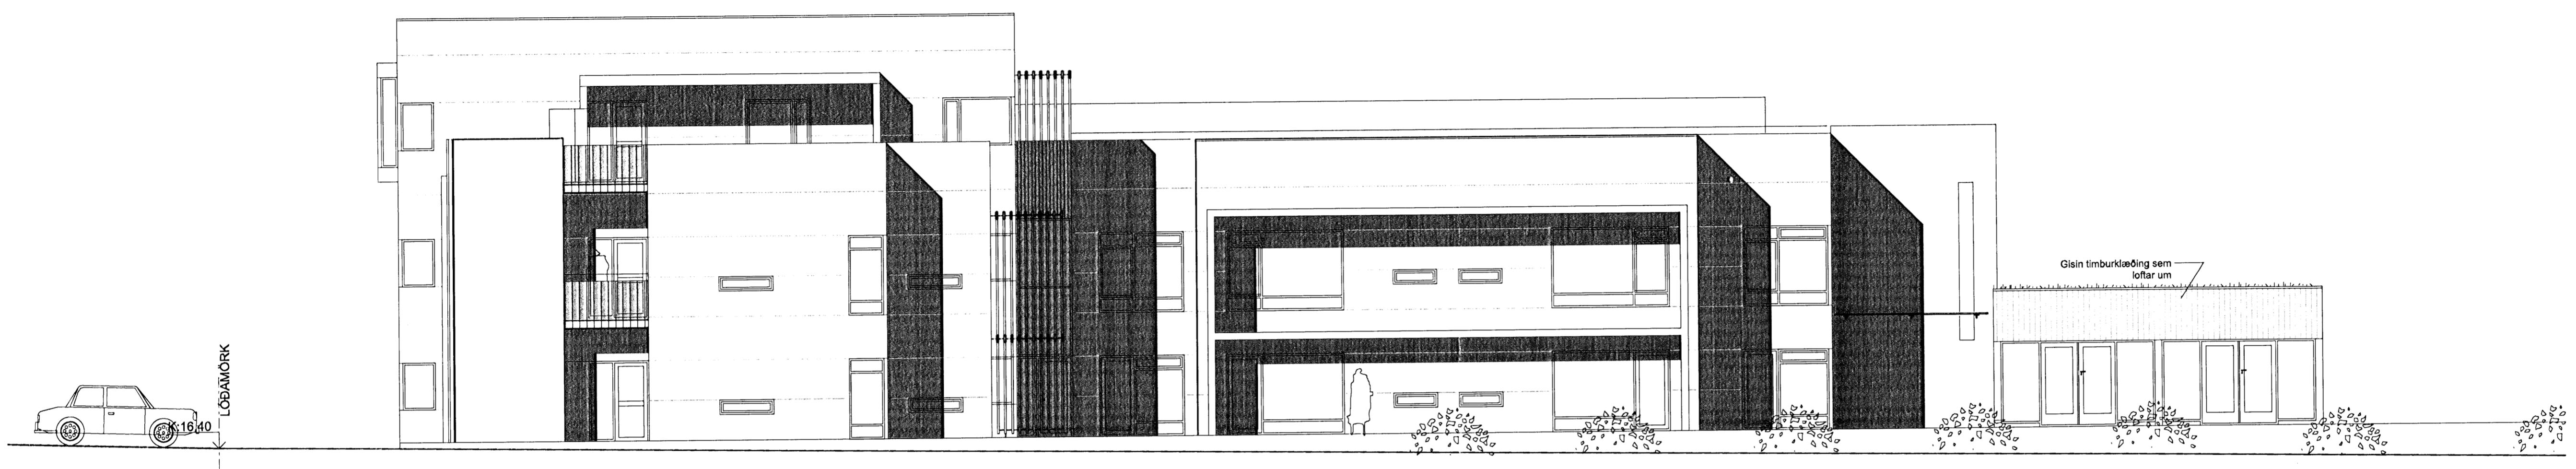


Þunbj. Þunbj.

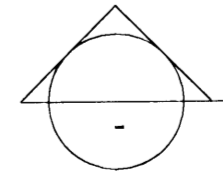

ÚTLIT 1:100
VESTUR HLÍÐ

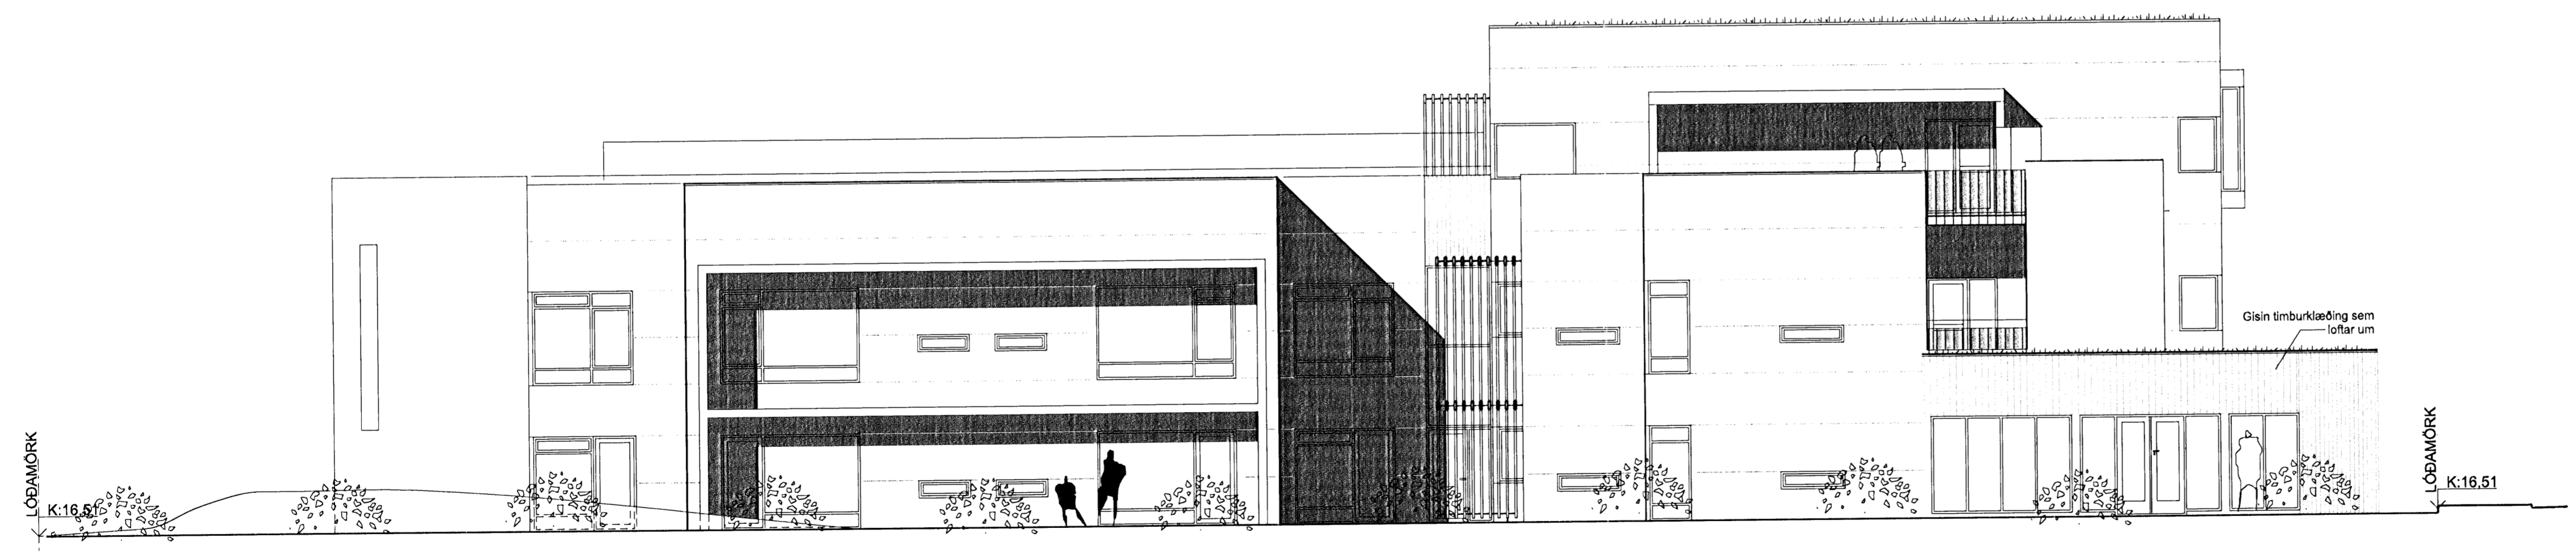

ÚTLIT 1:100
SUÐUR HLÍÐ



ÚTGÁFA	TEIKNAD	SAMÞYKKT	DAÐS

ASK Arkitektar
Geirsgötu 9
101 Reykjavík
Sími 515 0300
Fax 515 0319
www.ask.is

Artun aðalhönnuðar:

Sigurðalag Sigurðsson
Sigurðalag Sigurðsson dotir arkitekt FAI, kt. 060787-8319



LEIÐ OG GRUNNSKÓLI BJARKAVÖLLUM 3
AÐALTEIKNINGAR

HEITI TEIKNINGAR	MRV. I A1
Útlit vestur og suður	1:100
VERK NÚM.	TEIKNAD
0736	HÞ
NÚMÉR TEIKNINGAR	DAÐS
10-31	08.07.2008
ÚTGÁFA	