


Sambykkt þann
 17 DEK 2008
 Byggingafulltrúinn í Hafnarfirði
 F.h. Sigurður Steinar Jónsson

Skráningartafa: Hamarsbraut 7 Hafnarfirði.		Skrásetjari: Jón Guðmundsson arkitekt.													
Landnúmer: 197441		Kennitala: 310551-3259													
Matshlutannúmer: 01		Utgáfa: 4.01b Dags: 9.-1.-2009													
Uppskipting og lýsing		Stærðir													
D0	D1	D2	D3	D4	D5	D6	D7	D8	D9	D10a	D10b	D11	D12	D16	D17
Lokun	Rími	Notkun	Notkun	Eignar	Stærð	Stærð	Stærð	Stærð	Stærð	Stærð	Stærð	Stærð	Stærð	Stærð	Stærð
					Stærð	Stærð	Stærð	Stærð	Stærð	Stærð	Stærð	Stærð	Stærð	Stærð	Stærð
		Matshluti			222,6	0,0	7,0	7,4	215,2	0,0		693,3	179,0	215,2	543,836
		Botn										22,6			
A	0101	1. hæð	N	0101	113,0	0,0	7,0	0,0	113,0	0,0	2,80	2,80	316,4	93,8	113,0
		Íbúð			113,0		7,0		113,0				316,4	93,8	2,80
															262,640
A	0201	Rishæð	N	0201	109,6	0,0	0,0	7,4	102,2	0,0			354,3	85,2	102,2
		Íbúð			109,6			7,4	102,2		2,13	4,07	354,3	85,2	102,2
B	0202	Svalfr	S	0202	6,0				6,0						3,23
															1,00
															6,000
Athugasemdir															
Húsið er byggt upp sem hefðbundin steinsteypt hús, byggt á staðnum, með léttbyggðu hefðbundnu þaki. Húsið verður einangrað að utan og klætt með liggjandi álkæðningu.															
Sæmelgnir sumra															
Eignarhald															
	Eignar	Notkun	Birtiháttur	Skipturummál	Sérelgn	Sérelgn	Sérelgn	Sérelgn	Sérelgn	Sérelgn	Sérelgn	Sérelgn	Sérelgn	Sérelgn	Sérelgn
	hald	texti	m²	m²	m²	m²	m²	m²	m²	m²	m²	m²	m²	m²	m²
	0101	Íbúð	113,0	262,640	262,640										
	0201	Íbúð	102,2	275,198	275,198										
	0202	Svalfr	0,0	6,000	6,000										
		Alls	215,2	543,836	543,836										

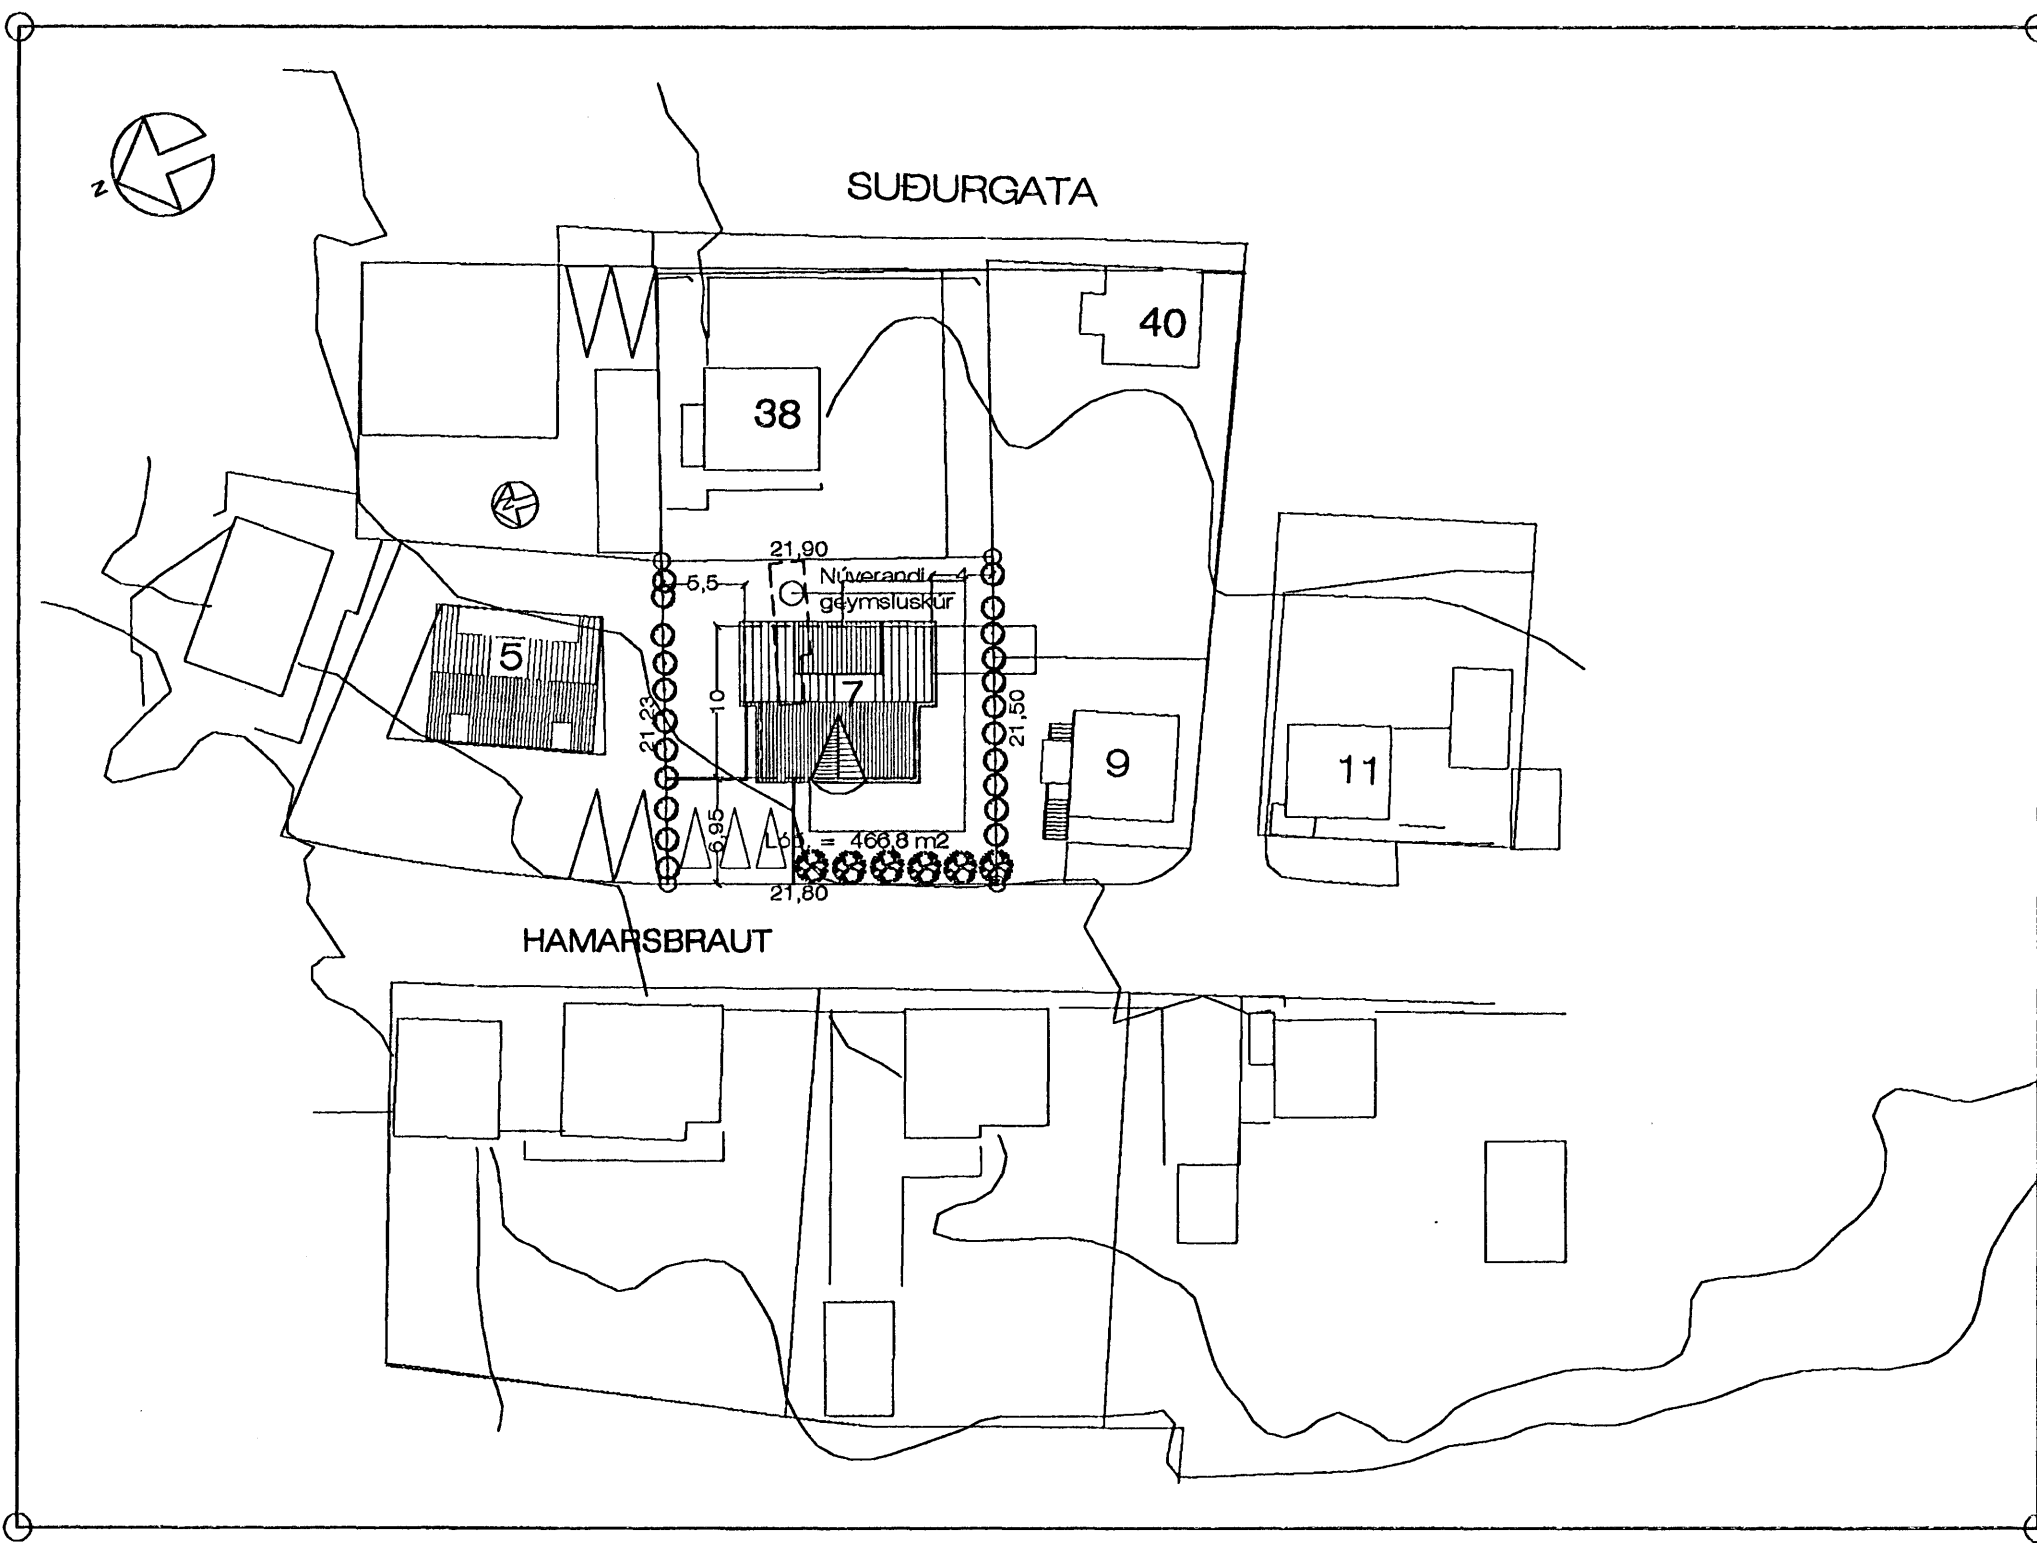

Afstöðumynd. 1 : 500 Heildarstærð hússins. 222,5 m2 Nýtingartala lóðar. = 0,474

Hamarsbraut 7 Hafnarfirði. Afstöðumynd..

VERK. NR. 316 DAGB. 9.-8.-2008 MÁL. 1.500
 TEIKN. NR. 01 BREYTT.

JÓN GUÐMUNDSSON ARKITEKT Jón Guðmundsson KT. 310551
 VINNUSTOFA SUBURLANDSBRAUT 16 REYKJAVÍK Sími 552 5055 3259