


Samþykkt þann
 17. DEK 2008
 Byggingaflutráttur Hafnarfirði
 F.h. Sigurður Steinar Jónsson

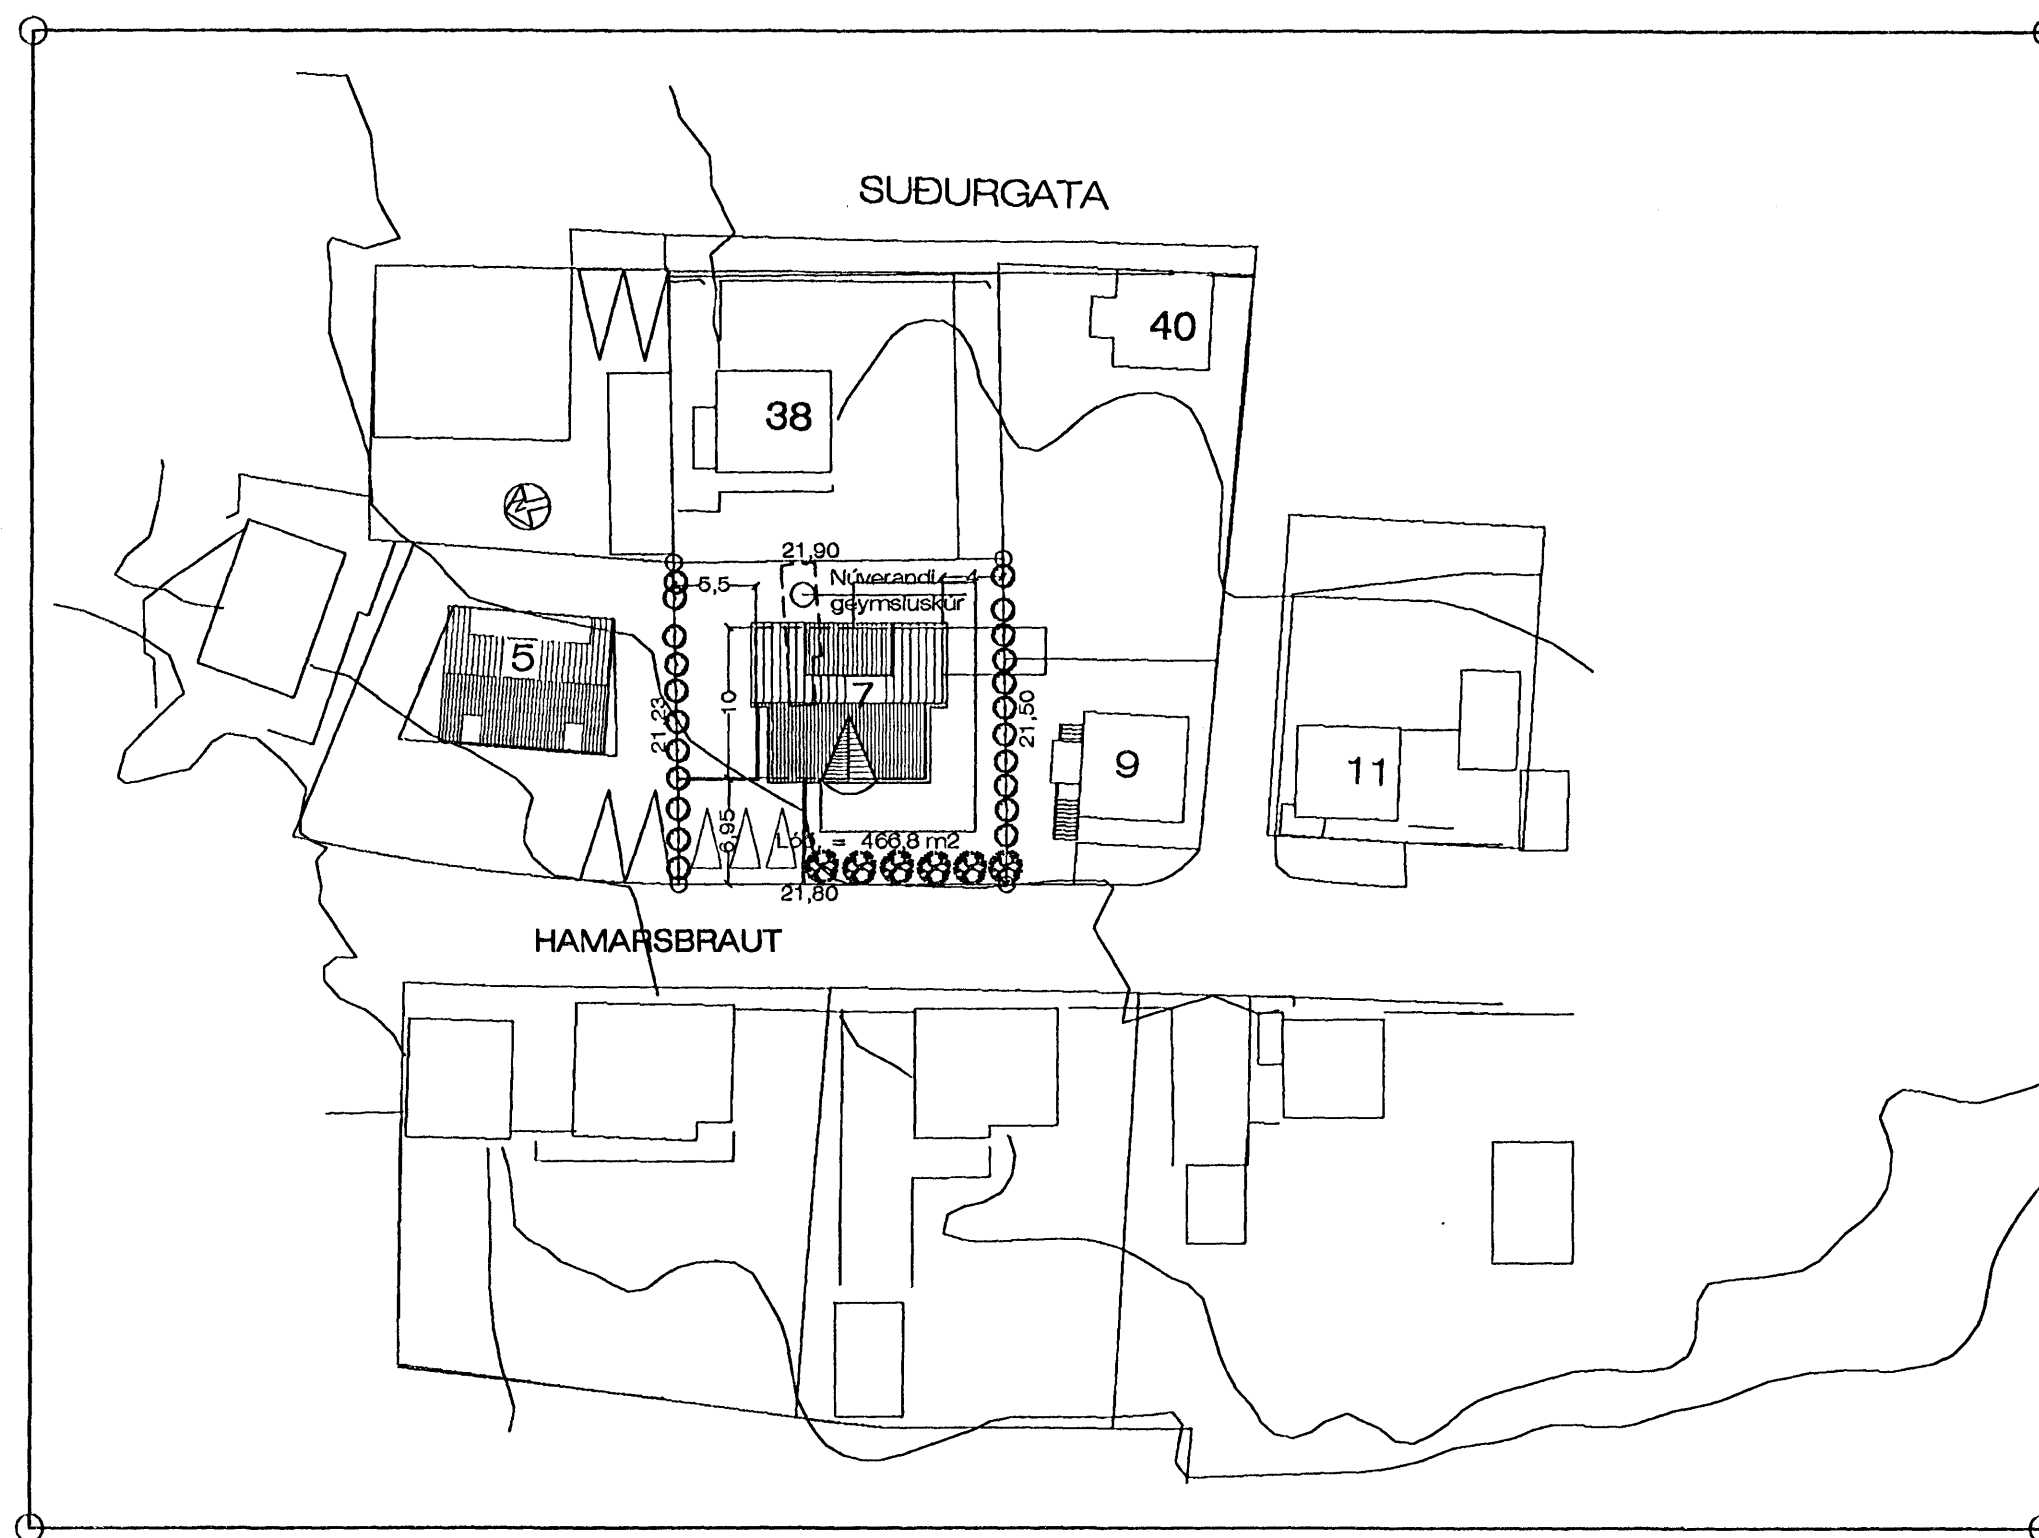

Afstöðumynd. 1 : 500 Heildarstærð hússins. 222,5 m² Nýtingartala lóðar. = 0,474

Hamarsbraut 7 Hafnarfirði. Afstöðumynd..

VERK. NR. 316 DAGS. 9.-8.-2008 MÁL. 1:500
 TEIKN. NR. 01 BREYTT.

JÓN GUÐMUNDSSON ARKITEKT *Jón Guðmundsson* ST. 310551
 VINNUSTOFA SUBURLANDSBRAUT 16 REYKJAVÍK Sími 552 5055 ST. 3259