


Breyting á þakvirki, Grunnmynd, 1:50

Samþykkt bann

24 SEP 2008

Byggingatæknifræðingur
Fh. Jon Gunnarsson

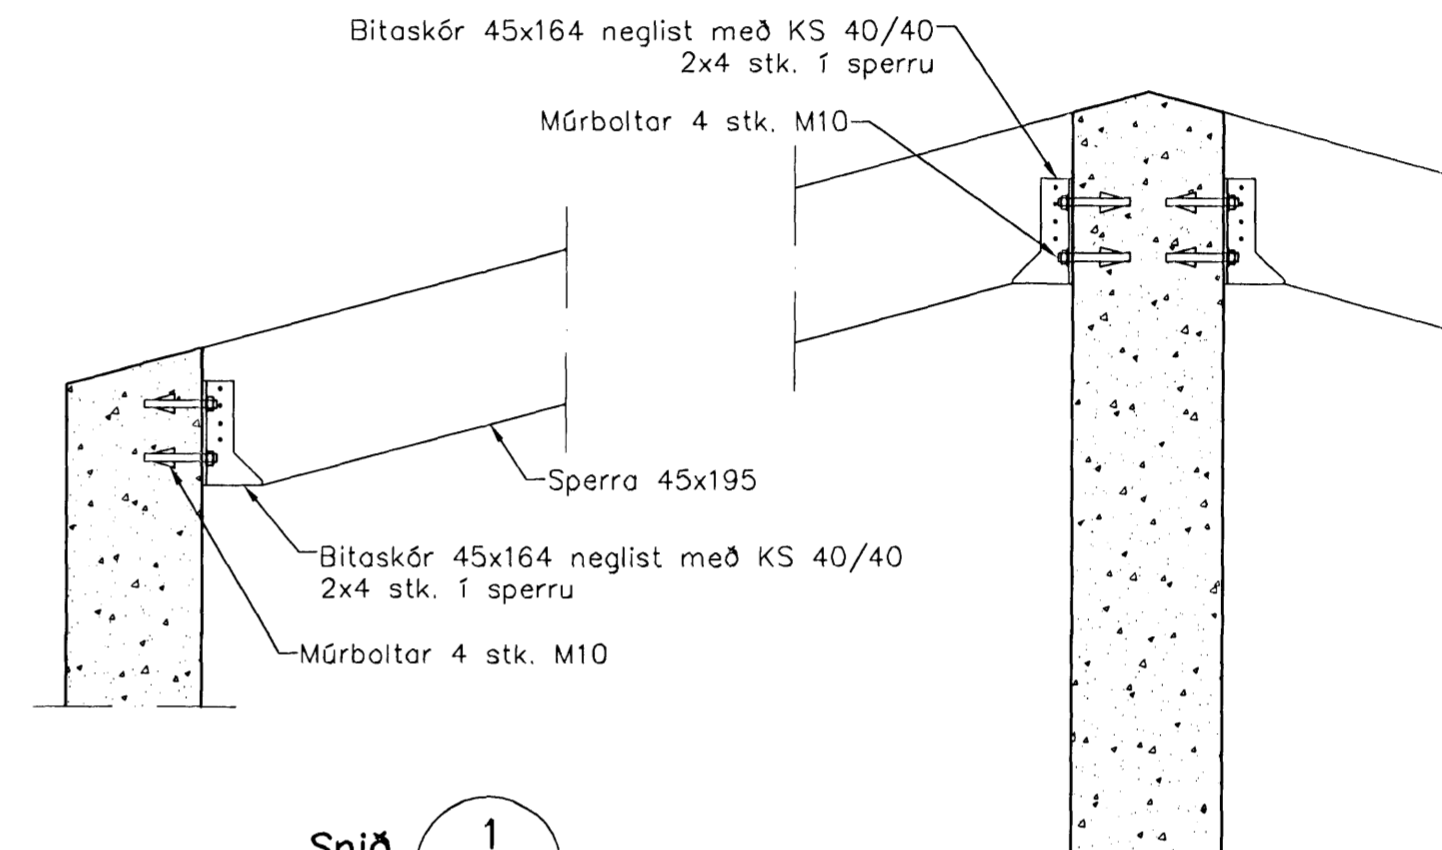

Snið 1
1:20 1-01

Timbur

Allt timbur í burðarvirki skal vera styrkleikaflokkað minnst K18 samkv. ÍST-DS 413 nema annað sé tekið fram á teikningum. Timbur sem leggst að eða í steypu skal fúaverja á viðurkennan hátt. Leggja skal tjörupappa milli trés og steypu

Útgáfa	Breyting	Dagsetning	Hannað
Sveinbjörn Hinriksson Byggingatæknifræðingur Kt. 160851-2529 Brekkugötu 8 Hafnarfirði Sími: 555-4008, 861-9851 Netfang: svennih@internet.is		Staður Hnotuberg 13 Hafnarfirði Skýring Breyting á þakvirki	
Hannað / Teiknað	Kvarði	Dagsetning	Verknr.
<i>[Signature]</i>	1:50	22. 9. 08	29-08
			Teikn.nr. 1-01