

BYGGINGARLÝSING:

FESTING OG FRÁANGUR:

ALLIR BOLTAR OG FESTINGAR EIGA AÐ VERA HEITGALVANISERUÐ. VANDA SKAL VEL ALLAR FESTINGAR OG SKULU ÞÆR VERA TRAUSTAR.

TIMBUR Í GÓLF, VEGGI OG ÞAK SKAL VERA AF GERÐ T1 EÐA BETRA.

UNDIRSTÖÐUR:

HÚSIÐ HVÍLUR Á 4 stk. 75x200 mm DREGURUM SEM GANGA FRAM EFTIR ENDILÖNGU HÚSINU. DREGARAR ERU Í FESTIR Í STEYPTAR STÓPLA UNDIRSTÖÐUR, SEM SKULU HVÍLA Á FROSTFRÍUM OG BURÐARHÆFUM JARÐVEGI.

GÓLF:

50x100 mm GÓLFSPERRUR TENGJAST 50x200 mm RAMMA SEM UMLIKUR GÓLFGRINDINA. SPERRURNAR ERU FESTAR VIÐ GÓLFHAMMANN MEÐ BMF ÞJÁLKASKÓM OG NEGLIST HVER SPERRA MEÐ 2x6 stk. BMF NÖGLUM. 40/40.

NEÐST Á GÓLFSPERRURNAR AÐ INNVANVERÐU SKAL NEGLA 25x25 mm TIMBURLISTA ÞANNIG AÐ ÞEIR MUNDI 25 mm ÁSETU FYRIR TJÖRUTEXPLÓTUR. TJÖRUTEXIÐ SKAL FELT MILLI SPERRANNA OG FESTAST MEÐ 25x25 mm TIMBURLISTUM AÐ OFANVERÐU. 100 mm STEINULLAREINANGRUN KEMUR SÍÐAN MILLI GÓLFSPERRANNA. OFAN Á GÓLFSPERRURNAR KEMUR 0,2 mm PYGGINGARPLAST OG 18 mm RAKAHELDUR KROSSVIÐUR SEM SKRÚFAÐUR VERÐUR FASTUR OFAN Í GÓLFSPERRURNAR.

VEGGIR:

STÖÐIR Í VEGGJUM (50x100 mm) ERU FESTAR VIÐ REIMAR AÐ OFAN OG AÐ NEÐAN MEÐ BMF VINKLUM 90 ÁN STYRKINGAR OG BOLTAST MEÐ 10 mm SNITTEINUM OG 2x4 KAMBSUM 40/40. VEGGIR ERU FESTIR VIÐ GÓLF MEÐ BMF VINKLUM 90 ÁN STYRKINGAR OG 8 mm SNITTEINUM OG 2x3 KAMBSAUM VIÐ HVERJA STÖÐ OG AUK ÞESS MEÐ 8 mm FRÖNSKUM SKRÚFUM  $\phi$ c 800 Í GÓLFHAMMA. VEGGIR ERU HEILKLÆDDIR MEÐ 9 mm VATNSPOLNUM KROSSVIÐ SEM ER LÍMDUR UTAN Á TRÉGRIND OG ÞÉTTSKRÚFAÐUR MEÐ 5/45  $\phi$ c 300 mm. HORNSTÖÐIR SKAL SKRÚFA SAMAN MEÐ REX-SKRÚFUM 6/100  $\phi$ c 500 mm.

UTANÁ KROSSVIÐ ER KLÆTT MEÐ STANDANDI BORDAKLÆÐNINGU. KLÆÐNING ER NEGLD MEÐ RYÐFRÍUM NÖGLUM UTAN Á LISTANA. ÞLIKKÁFELLU SKAL LEGGJA FYRIR GÓLFKROSSVIÐ OG UNDIR NEÐSTU BORD VEGGKLÆÐNINGAR.



ÚTVEGGIR ERU EINANGRADIR MEÐ 100 mm EINANGRUN. INNVAN VIÐ EINANGRUNDINA KEMUR BYGGINGARPLAST OG KROSSVIÐSKLÆÐNING.

ÞAK:

SPERRUR 50x150 ERU FESTAR VIÐ REIM OFAN Á VEGG MEÐ BMF 120x50x3,0x40 MEÐ 2x6 stk. BMF NÖGLUM 40/40 Í ÚTVEGG. ÞAK ER KLÆTT MEÐ 25x150 mm BORDAKLÆÐNINGU, SEM NEGLIST MEÐ 3 stk. 4" SAUM Í HVERJA SPERRU. ÞAKKLÆÐNINGU SKAL KLÆÐA MEÐ TJÖRUPAPPA SEM BÁRUJARNSKLÆÐNING ER SETT OFAN Á OG SKAL NEGLA HANA MEÐ NÖGLUM FRÁ FRAMLÆIDENDUM JÁRNSINS OG Í SAMRÆMI VIÐ Rb. BLÖÐ. GERA SKAL 1" LOFTRAUÐ SEM MYNDA SKAL MEÐ 1" LISTUM, KLÆDDUM AÐ NEÐAN MEÐ VINDPAPPA. LOFTRAUÐARNAR VERÐA OPNAR Í BÁÐA ENDA, NÁNAR TILTEKIÐ Í NEÐRI ENDANN MEÐ 1" PLASTRÓRI MEÐ FLUGNANETI, Í HVERJU SPERRUBILI OG AÐ OFANVERÐU MEÐ RAUFUM, MYNDUÐUM MEÐ TVEIM 10 mm BREIÐUM RAUFUM MILLI BORDA, EFST Í ÞAKKLÆÐNINGU, SEM VERÐI OPNAR ÚT Í ENDANA MEÐ FLUGNANETI FYRIR. EINANGRA SKAL ÞAK MEÐ 100 mm STEINULLAREINANGRUN OG SKAL HÚN HAFNAÐAR TIL GERÐA ÞÉTTULL EFST, SEM MYNDAR NEÐRI BRÚN LOFTBILS. NEÐAN VIÐ EINANGRUN SKAL SETJA BYGGINGARPLAST OG SÍÐAN KROSSVIÐSKLÆÐNINGU.



Úr Gildi

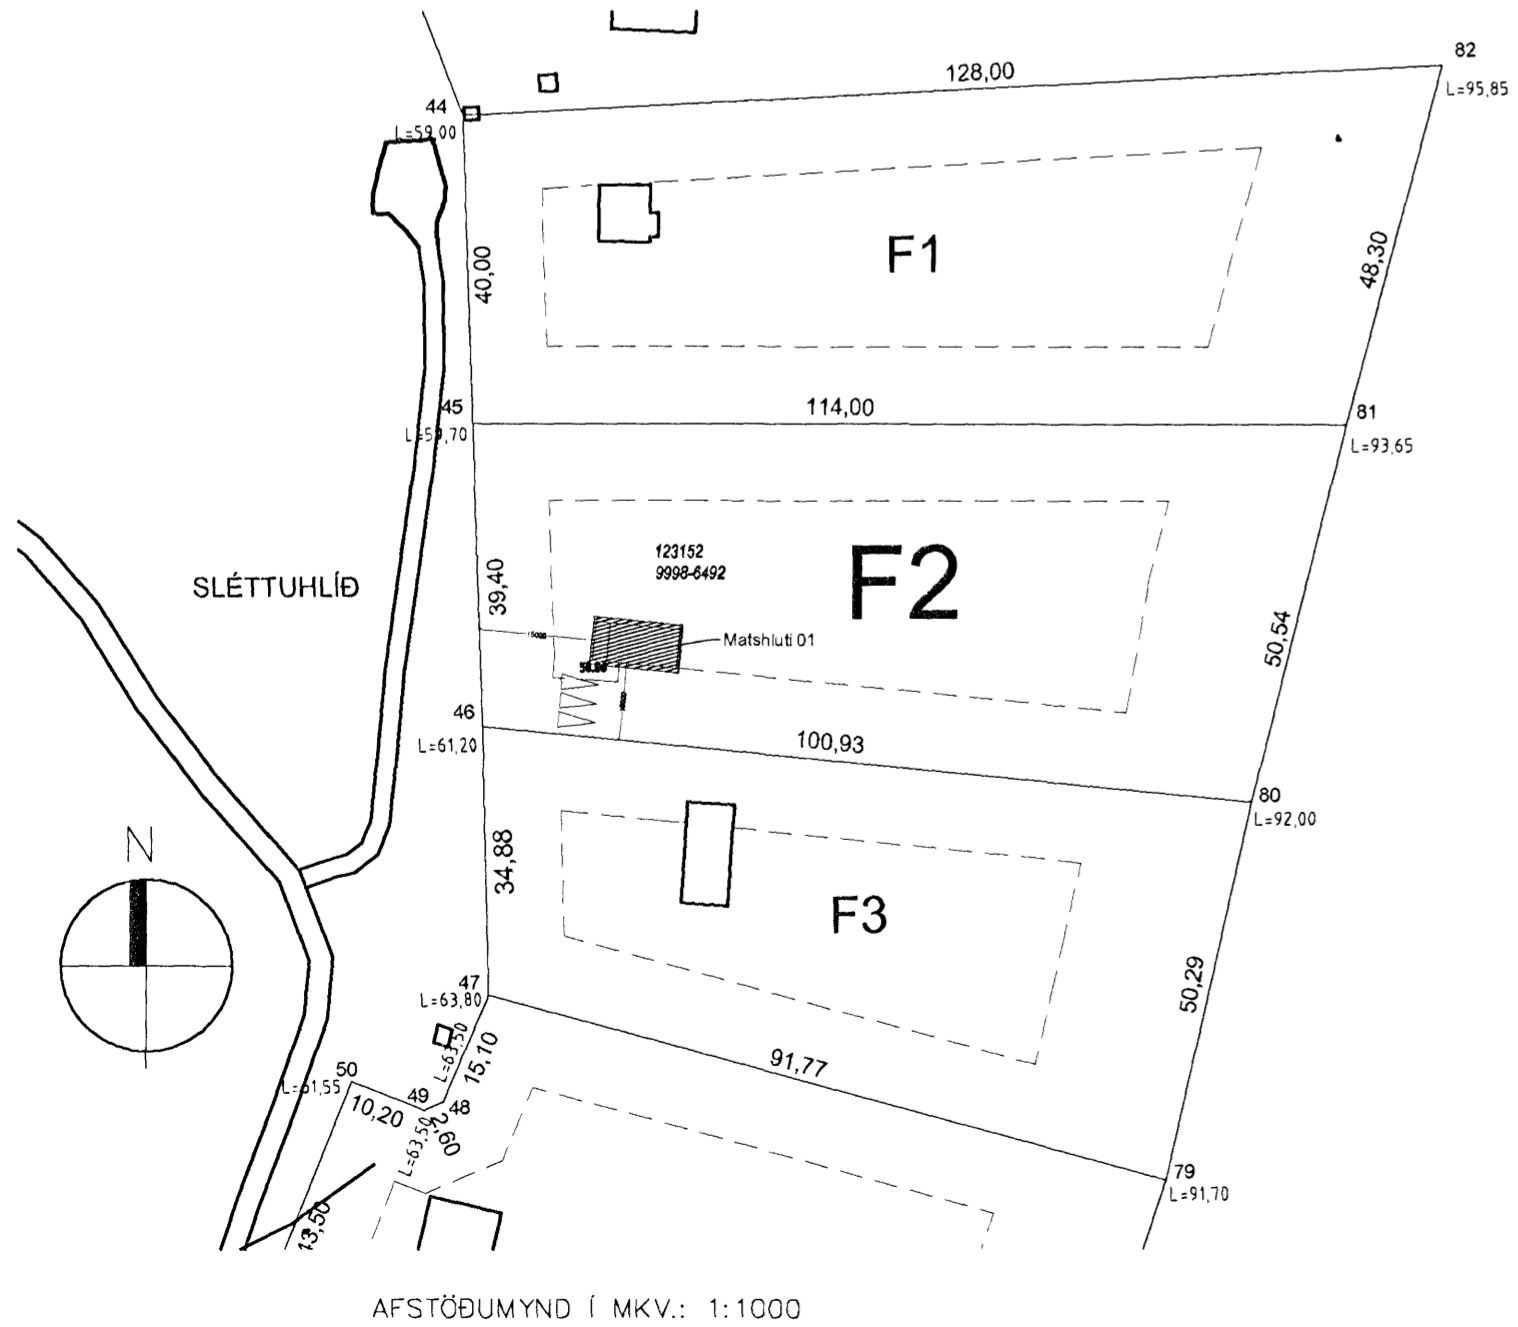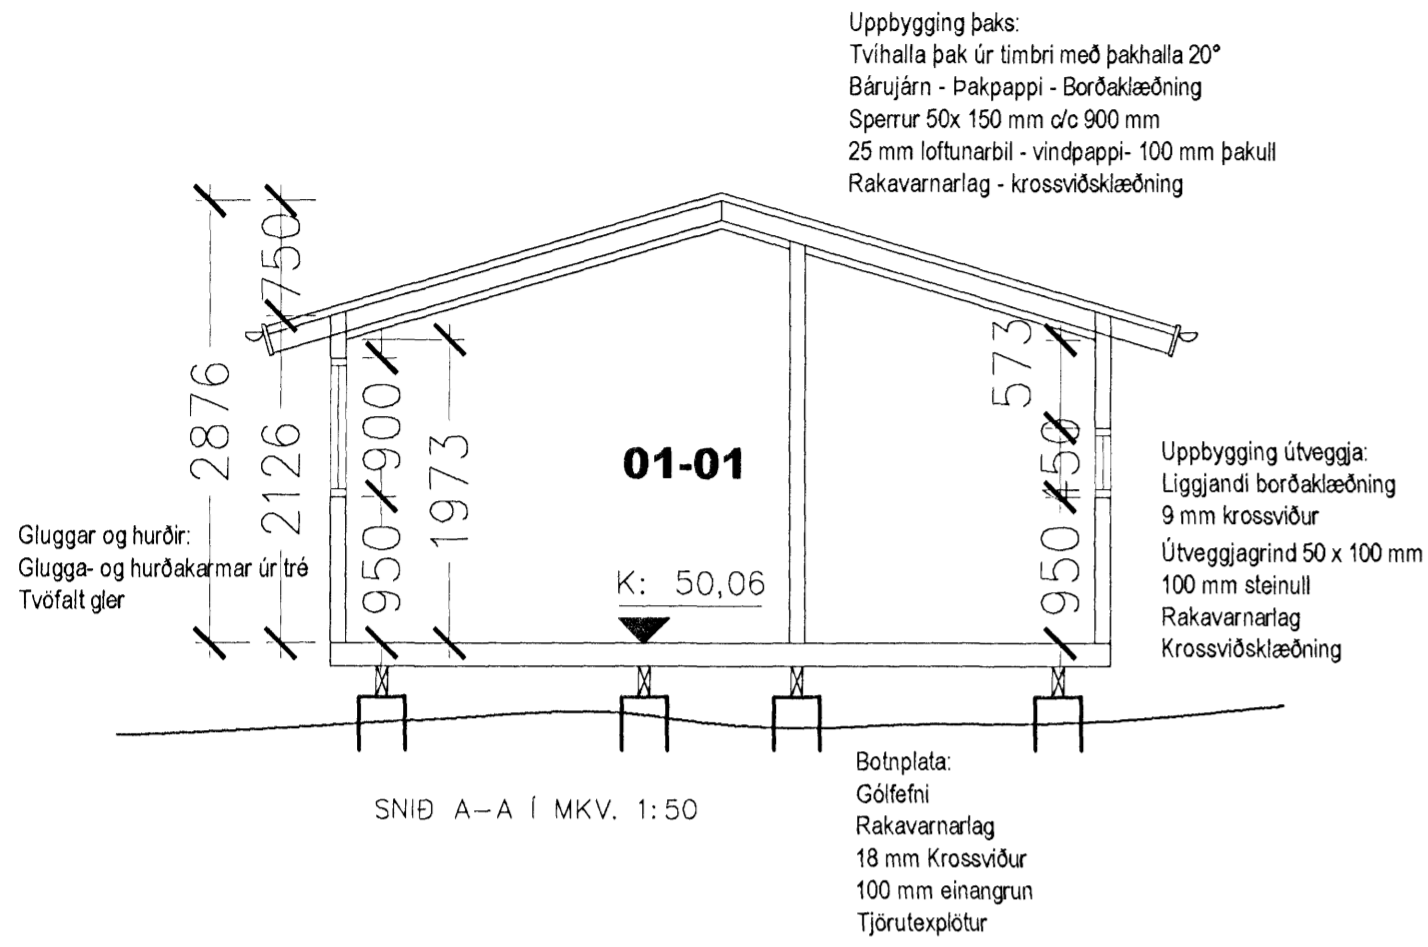

**LÓÐ: 4.768,3 m<sup>2</sup>**  
Staðgreinir: 99986492  
Landnúmer: 123152

Stærðir:

Landnúmer: 123152 Staðgreinir: 99986492

Sléttuhlíð F2 í landi Hafnarfjarðar:

	Brúttó flatarmál	Brúttó rúmmál
Fristundahús	46,4 m <sup>2</sup>	125,5 m <sup>3</sup>
Flatarmál lóðar alls:	4.160,0 m <sup>2</sup>	

Dags.	Breytingar

Sléttuhlíð F2

Aðaluppdráttur  
Fristundahús

Teikniheiti:	Afstöðumynd, snið og byggingarlýsing	Mkv.: 1: 100	 Sigurður H. Ólafsson Byggingafræðingur BFI KÍ: 240268-5829
Verknr. 0611	Dags. 24. ágúst 2008	Teikn.nr. (99)2.02	
A	Teiknað: shól		