




SUÐURHLÍÐ í MKV. 1:50

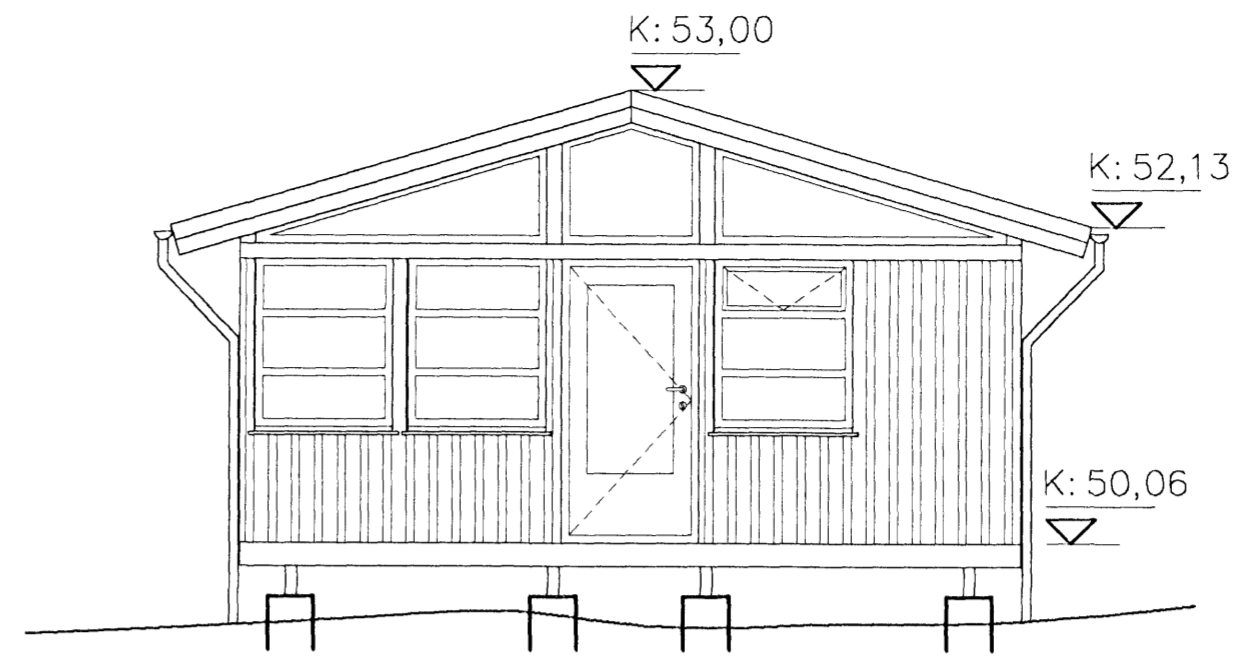



VESTURHLÍÐ í MKV. 1:50

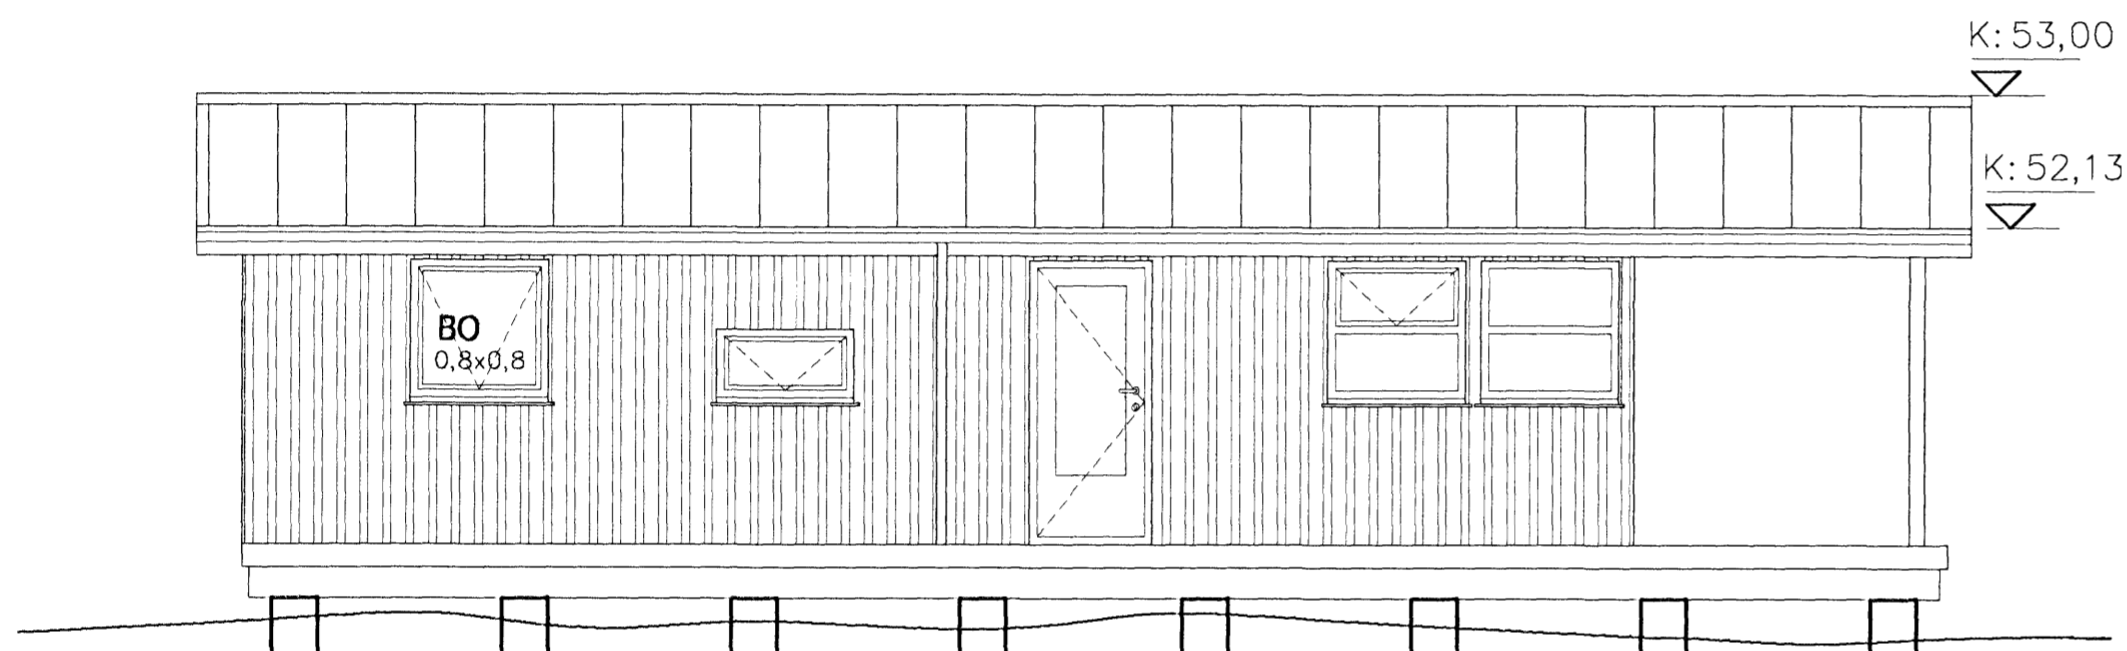

NORÐURHLÍÐ í MKV. 1:150

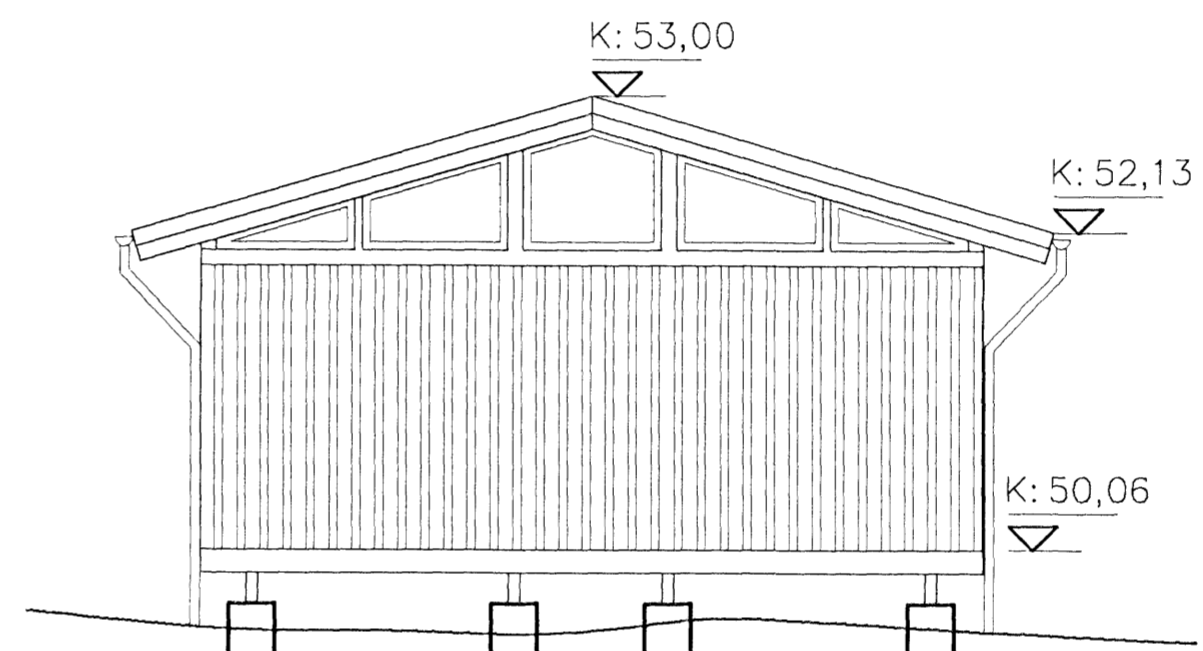

AUSTURHLÍÐ í MKV. 1:50

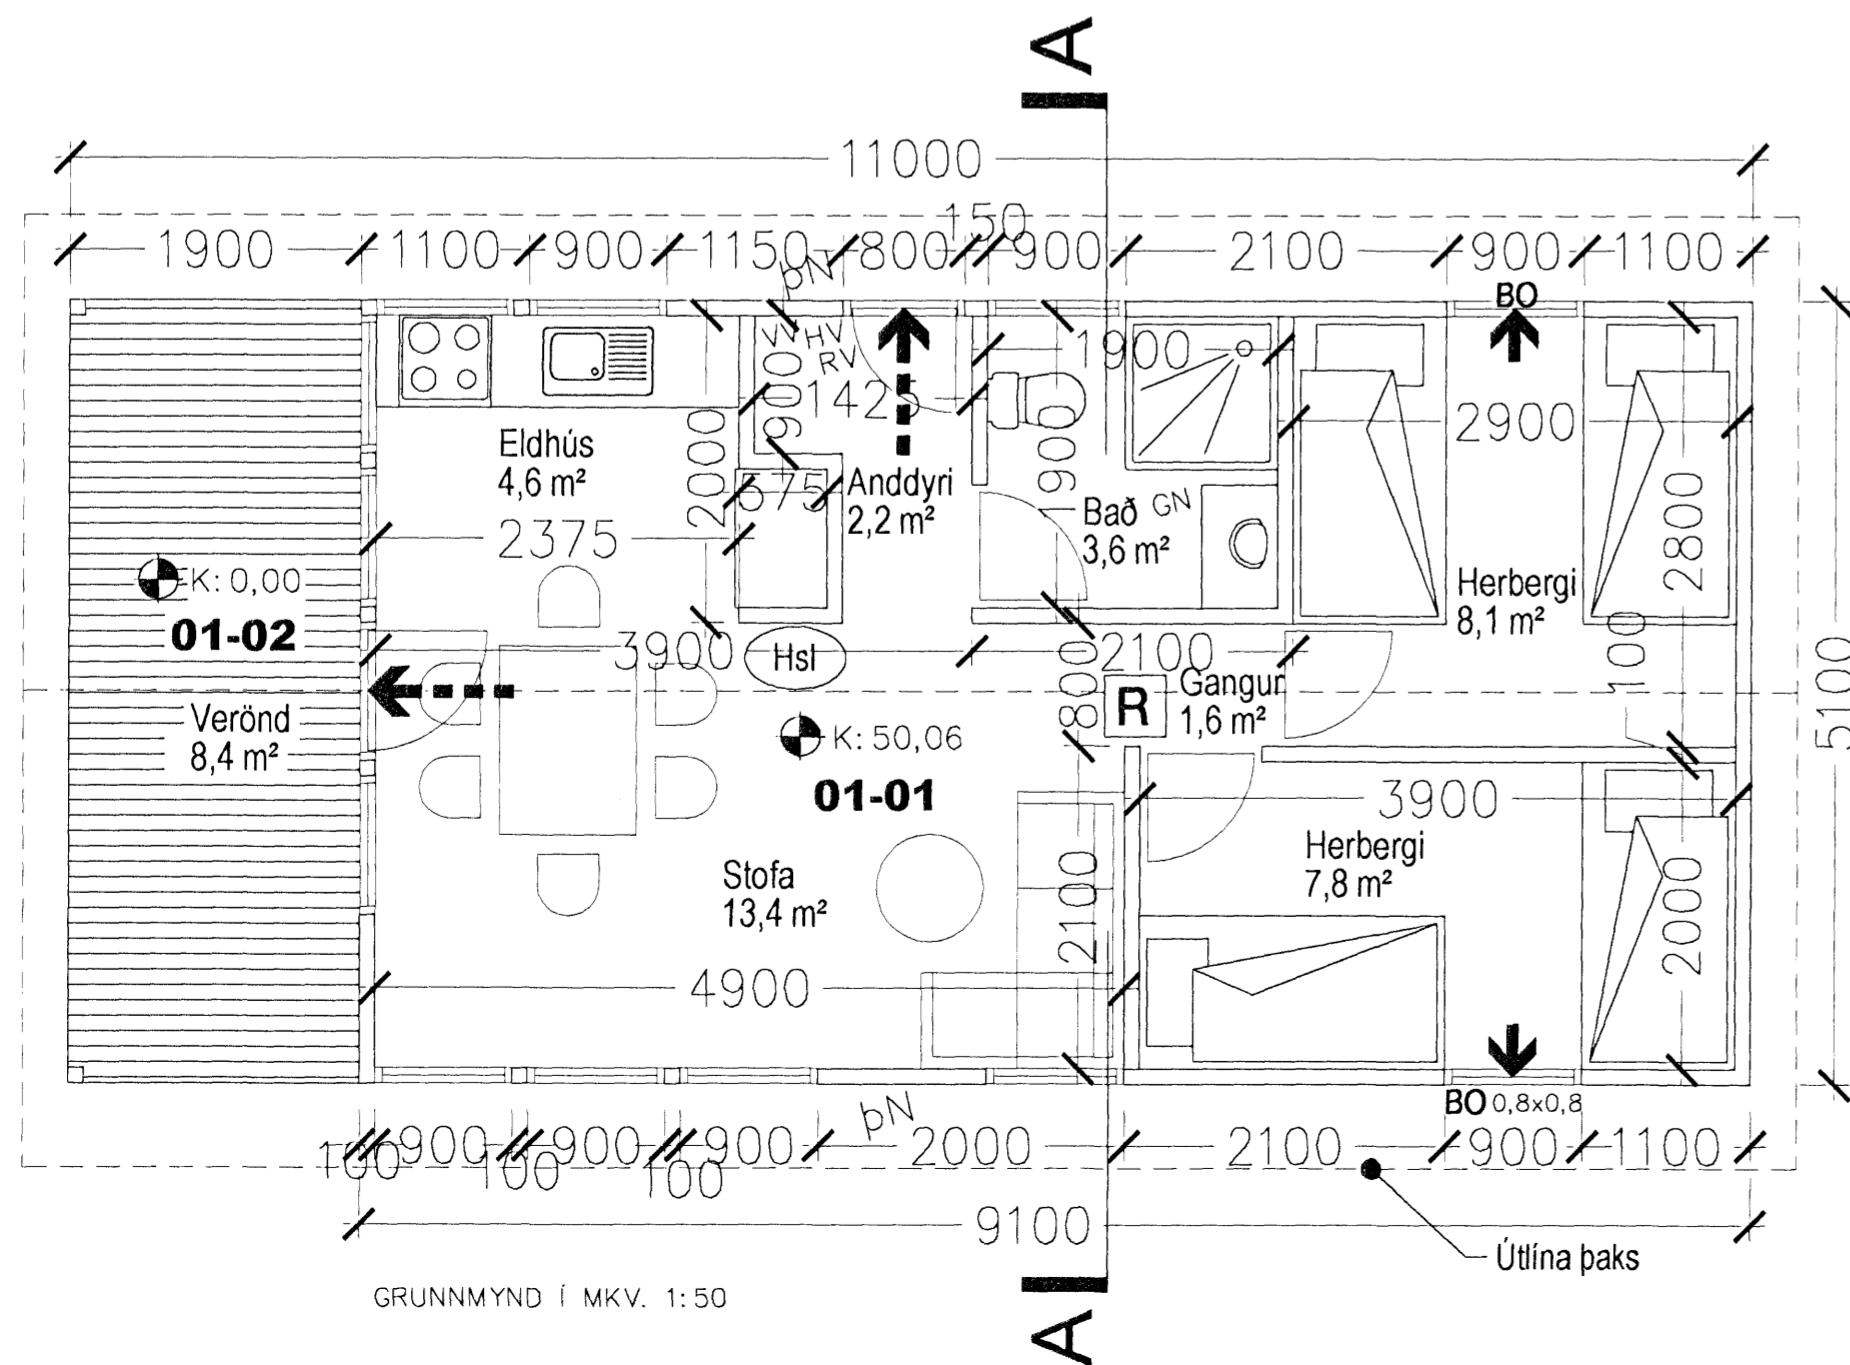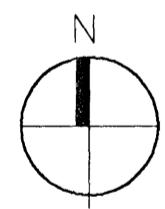

GRUNNMYND í MKV. 1:50

BRUNATÁKN:

- ➔ BO Björgunarpop
- ➔ Rýmingarleið við útgang
- REI-00 Veggir með merktri brunamótstöðu
- EI-CS 30 Hurðir með merktri brunamótstöðu
- Ⓜ Reykskynjari
- Ⓜ Í húsinu verður staðsett handslökkvítæki af viðurkenndri gerð


SKÝRINGAR:

- LR: Loftræst rými
- GN: Gólfniðurfall
- þN: Þakniðurfall
- RV: Inntak Rafveitu
- HV: Inntak Hitaveitu
- VV: Inntak vatnsveitu
- S: Inntak síma
- G: Reiknuð hæð á götu, gangstétt, eða gangstíg
- L: Landhæð við lóðamörk (leiðbeinandi)
- ⊙: Reiknuð hæð á yfirborði gólfa

Dags.	Breytingar

Sléttuhlíð F2

Aðaluppdráttur Frístundahús

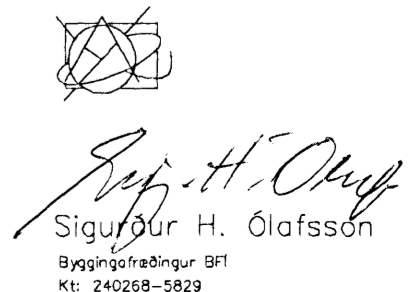Teikniheiti:	Grunnmynd og útlit	Mkv.: 1: 100	 Sigurður H. Ólafsson Byggingafræðingur BPT KT: 240268-5829
Verknr. 0611	Dags. 24. ágúst 2008	Teikn.nr.	
A	Teiknað: shól	(99)2.03	