
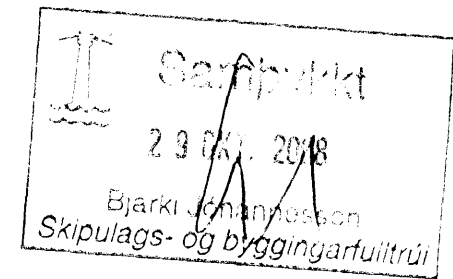
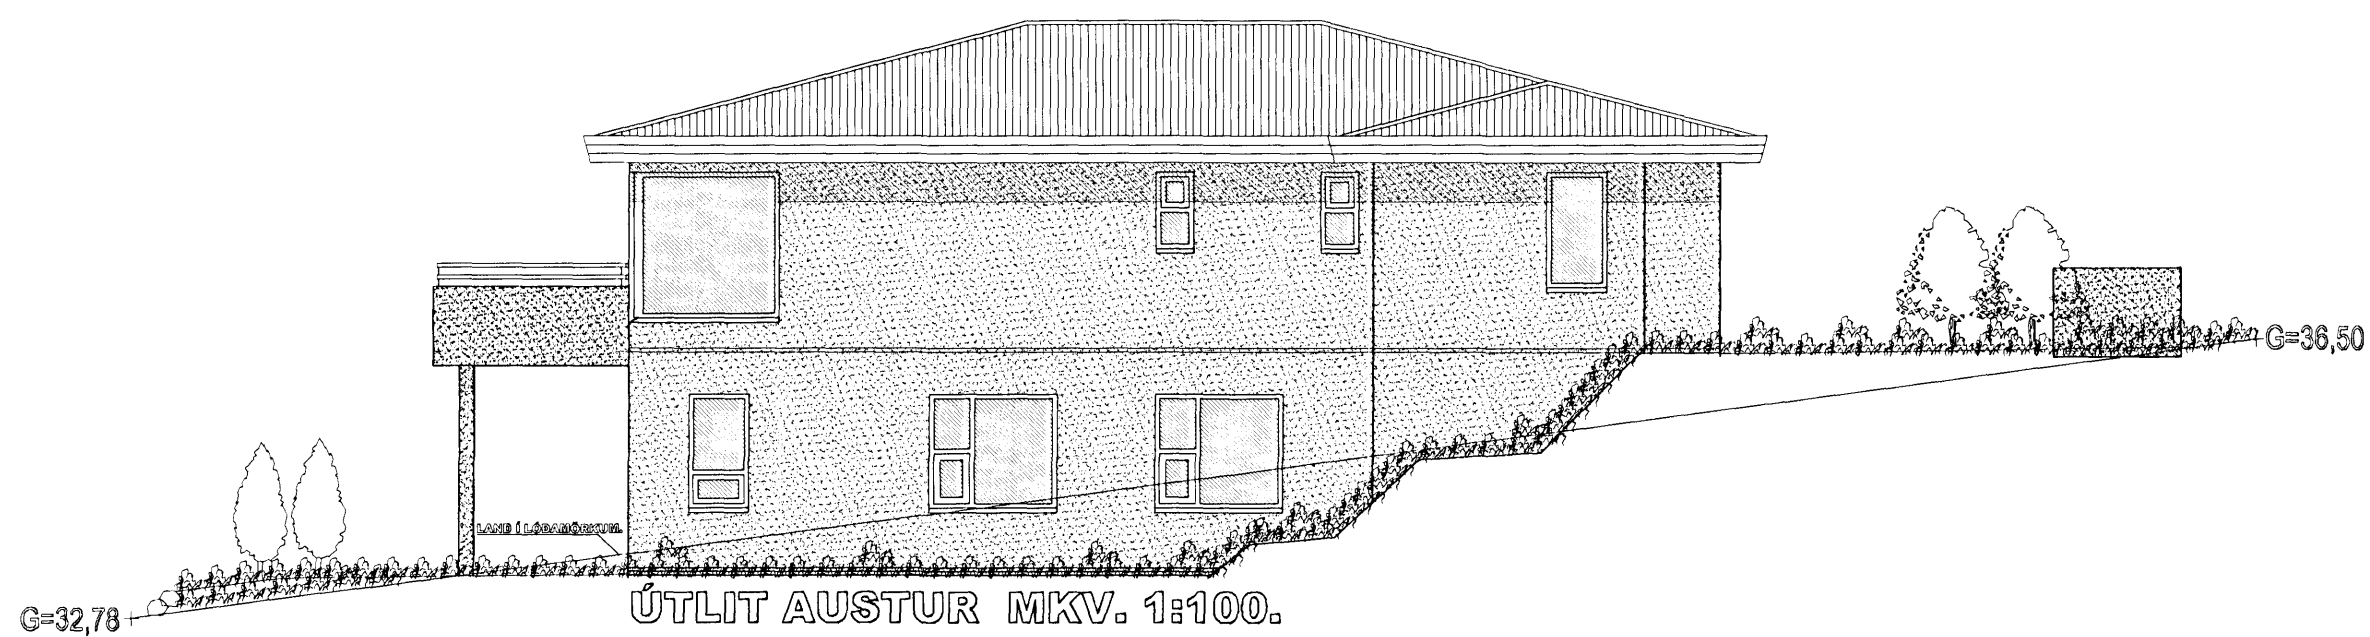
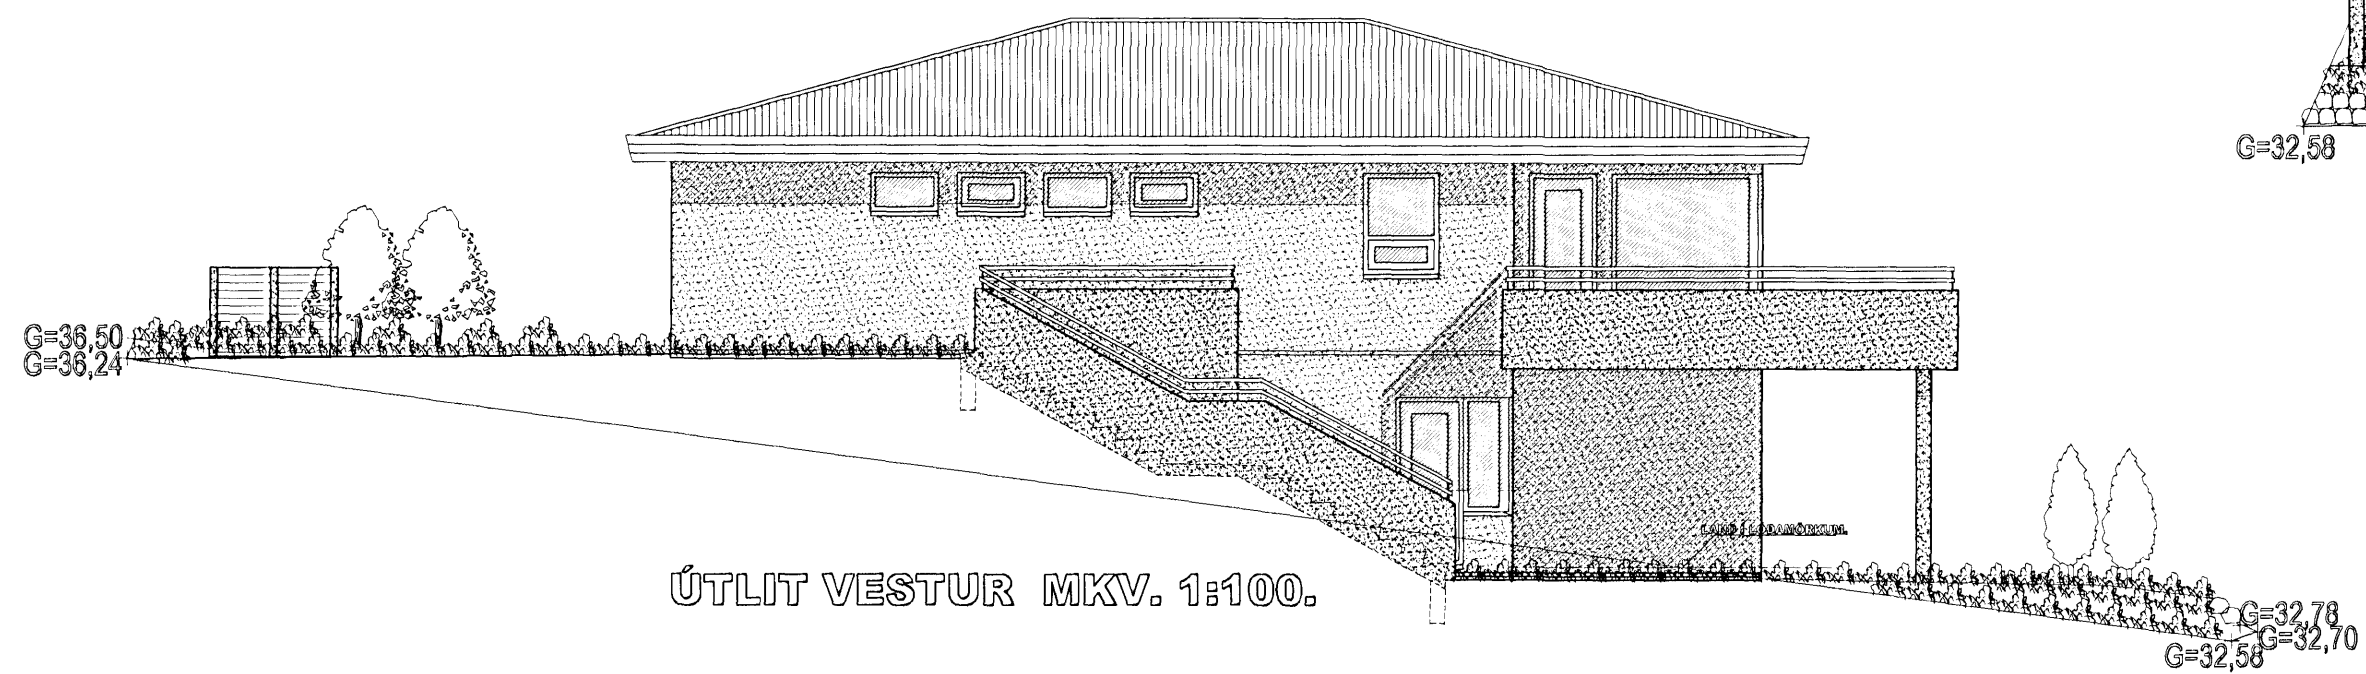
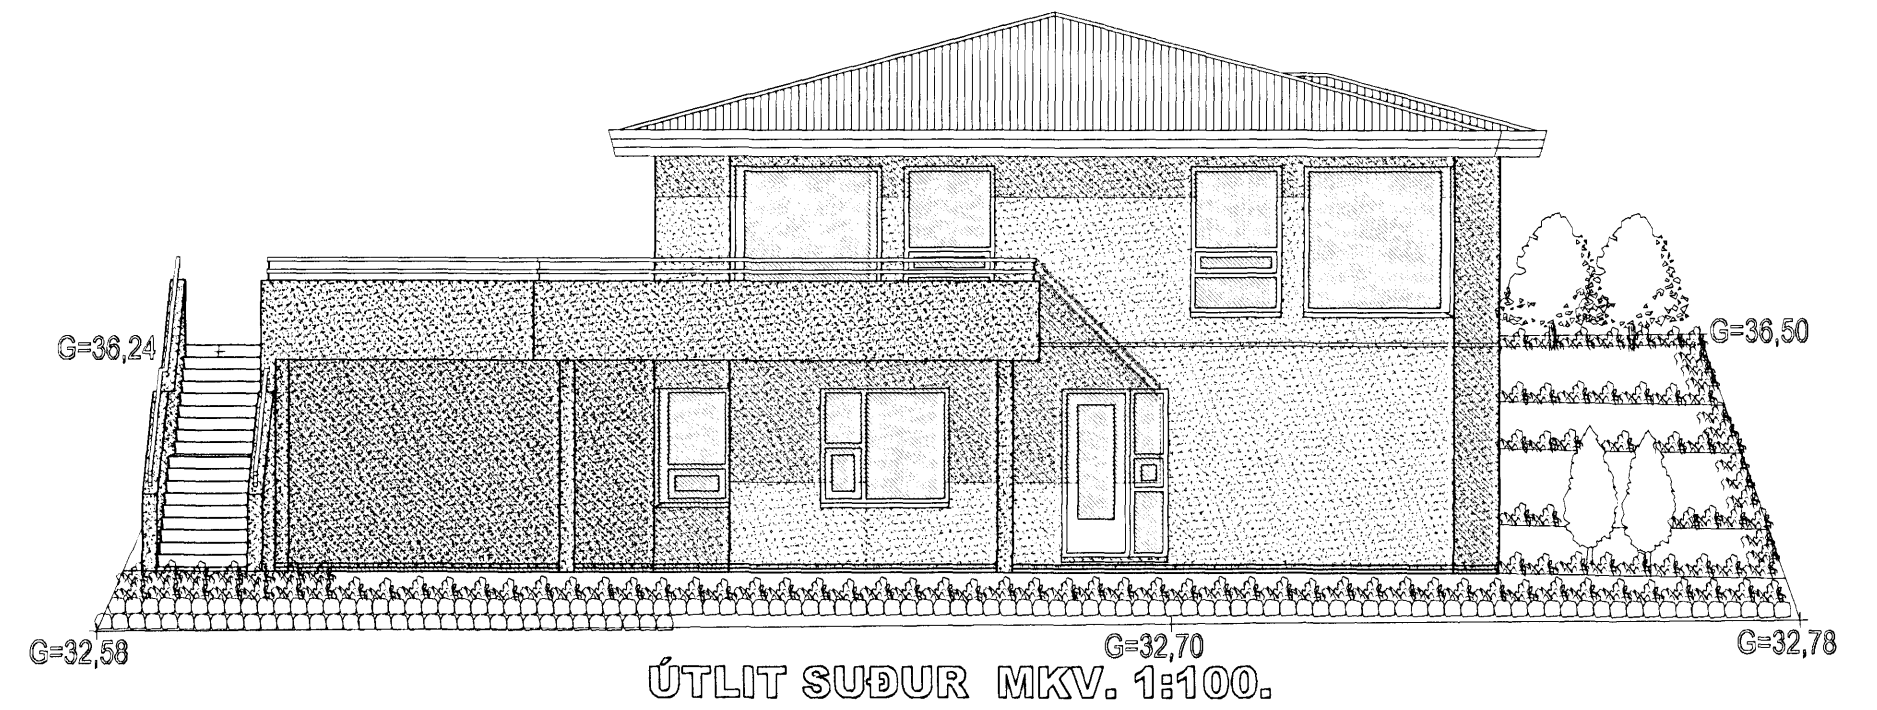



MÖÐRUVELLIR 5 HAFNARFIRÐI.


 29. Okt. 2008
 Bjarki Johannsson
 Skipulags- og byggingarfulltrúi

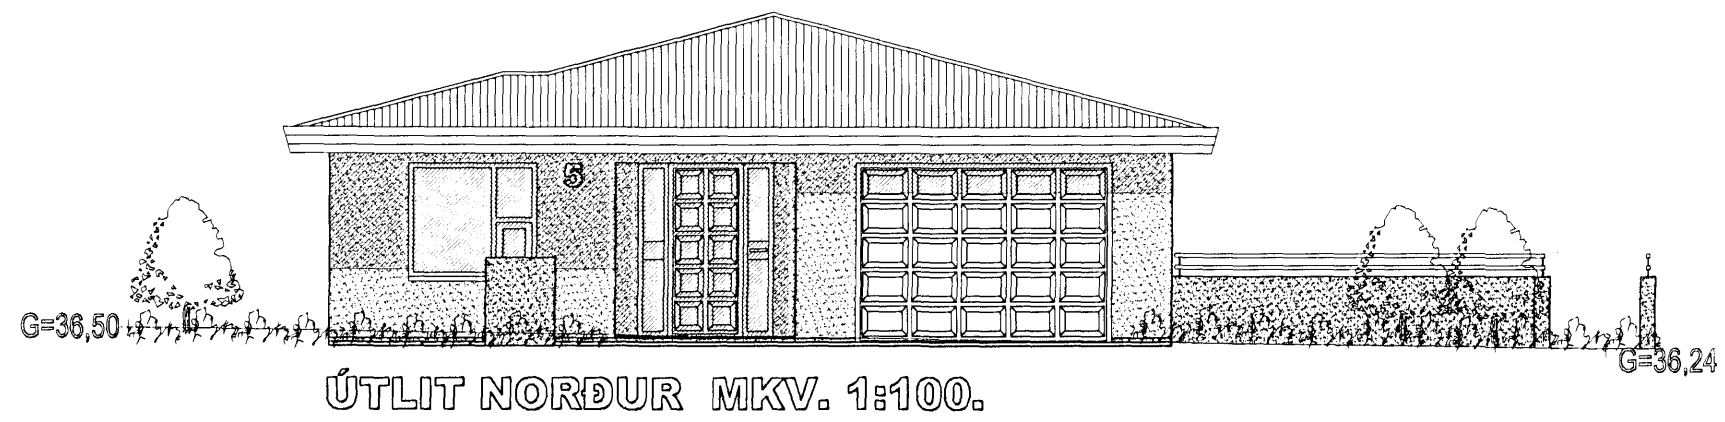

MÖÐRUVELLIR 5 HAFNARFIRÐI.

Sigurður Þorvarðarson byggingafræðingur bfl.
 Teiknistofan Strandgötu 11 220 Hafnarfirði.
 STH. teiknistofan ehf. kt. 510298-2769. Kt. aðalhönnuðar: 141250-4189.
 Sími: 5651510. Netfang: teiknistofan@simnet.is

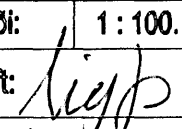Skýringar:	Aðaluppdráttur.
Teikning:	Útlitsmyndir.
Mælikvarði:	1 : 100.
Undirskrift:	
Blað nr. 3 af 4.	Dagsetning: 20 október 2008.
Braytt:	