



MÖÐRUVELLIR 5 HAFNARFIRÐI.


Sampykkt  
29.10.2008  
Bjarki J. Jónsson  
Skipulags- og Byggingarfulltrúi

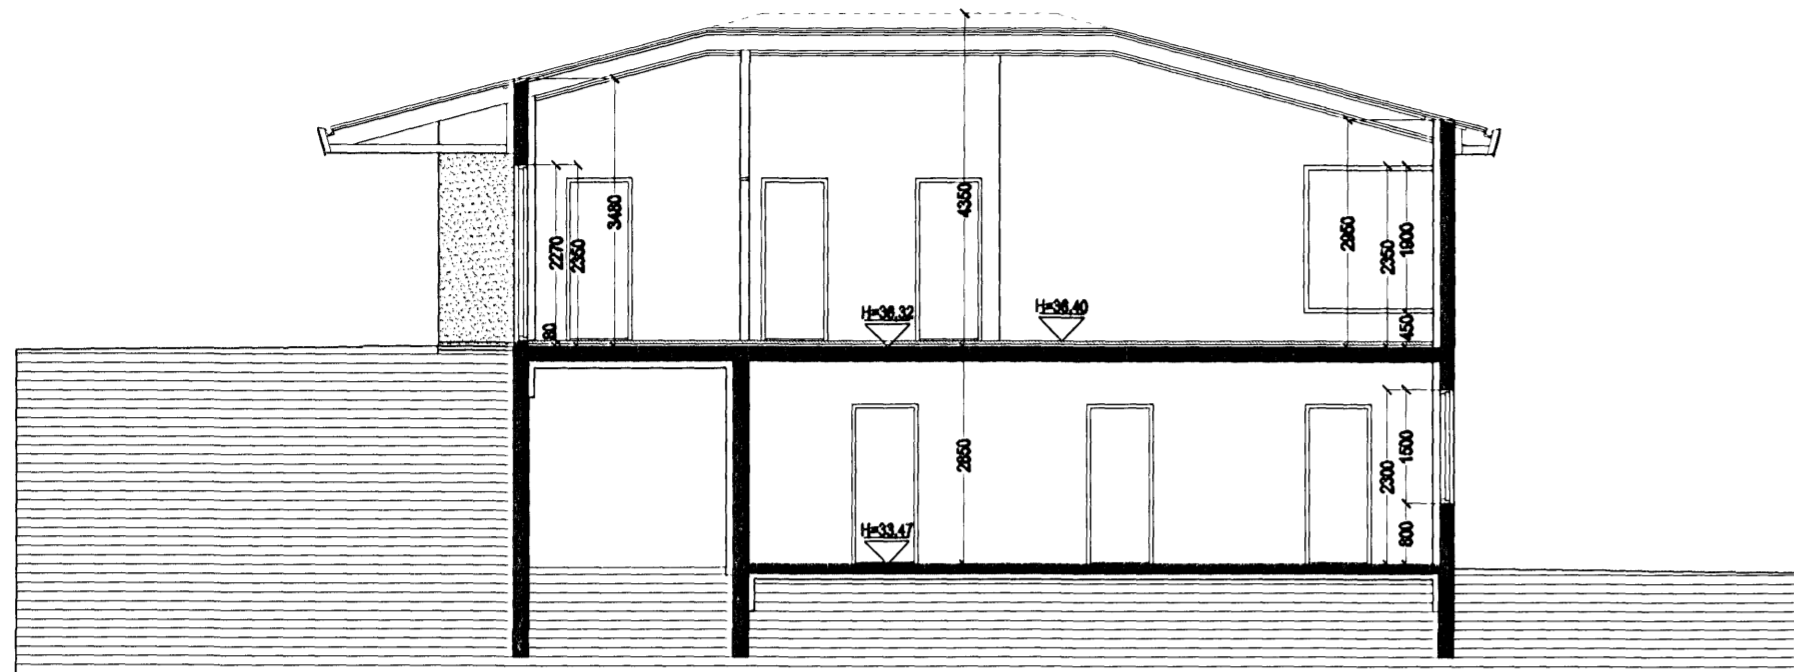


SNID A-A MKV. 1:100.

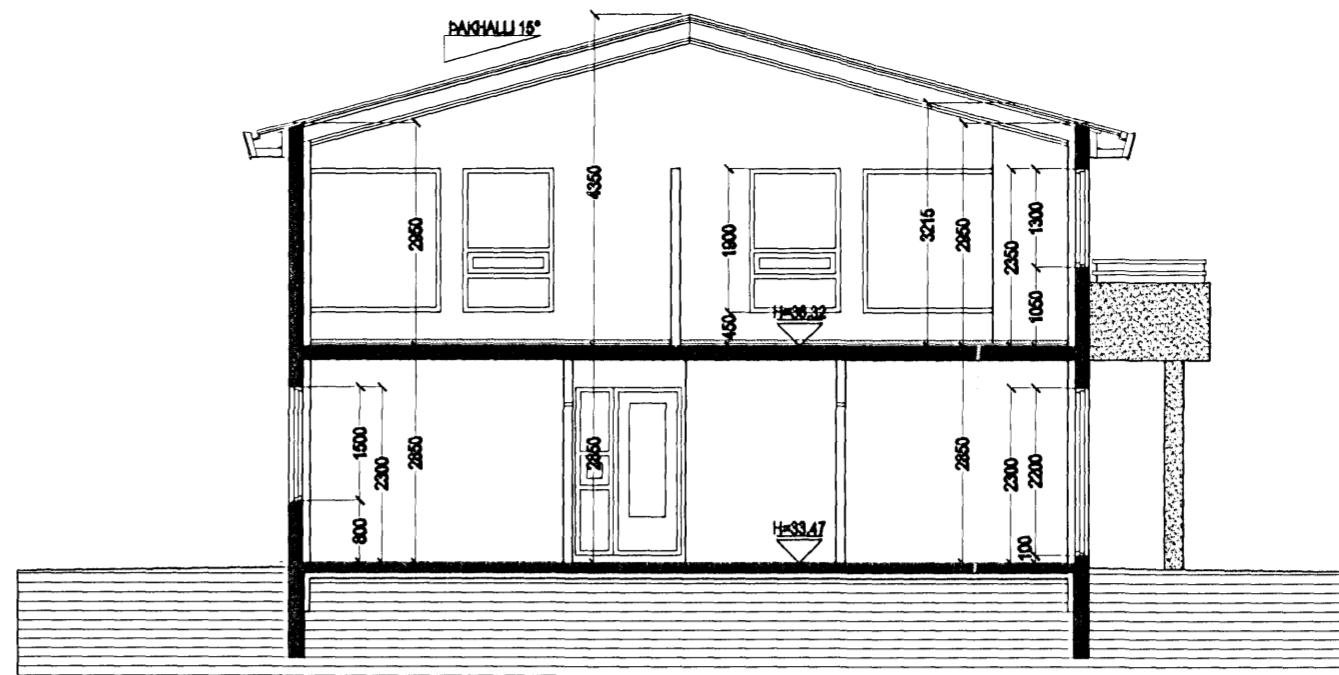


SNID D-D MKV. 1:100.

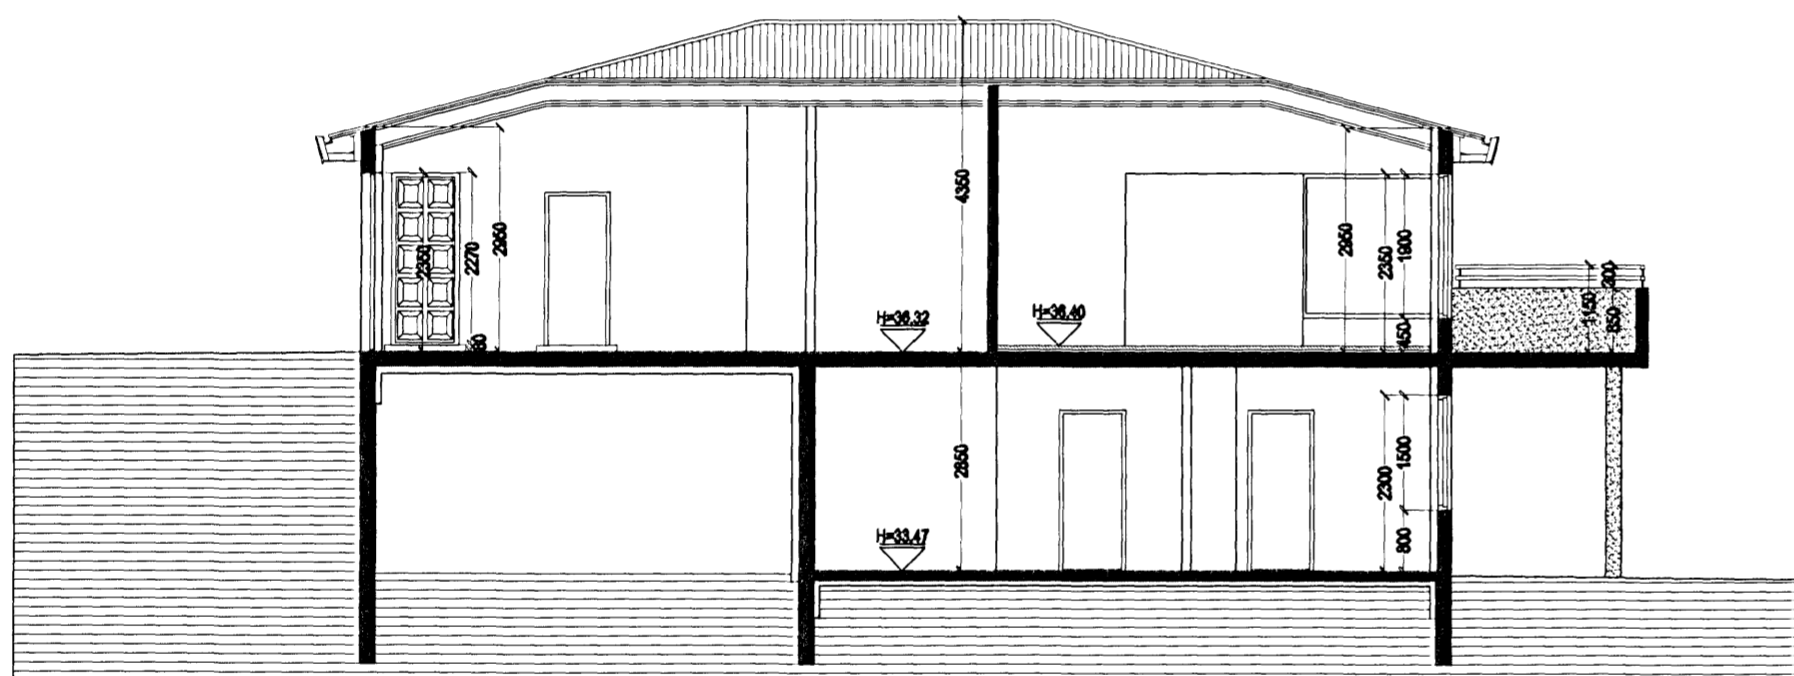

SNID B-B MKV. 1:100.

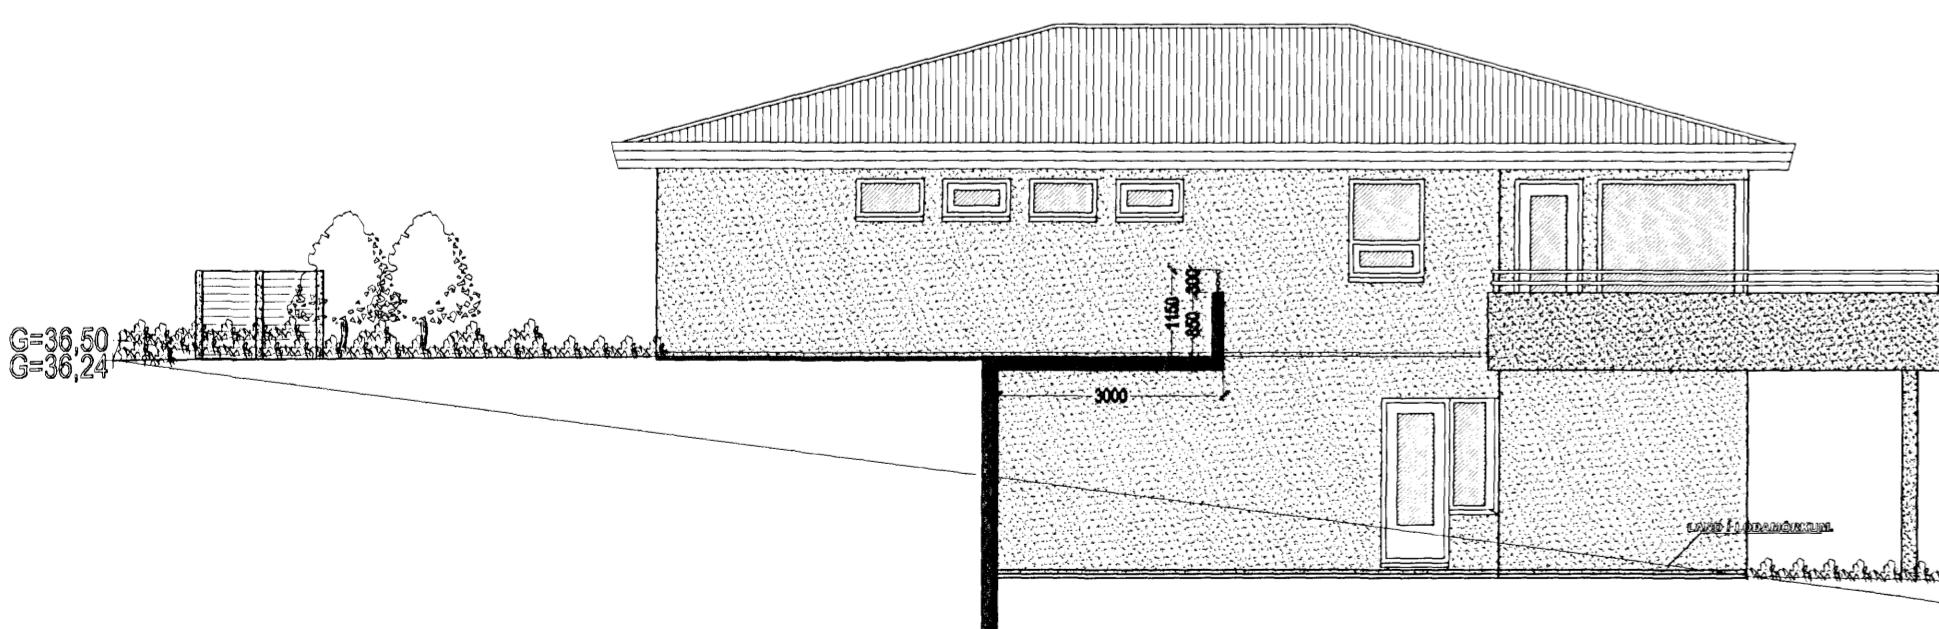

SNID C-C MKV. 1:100.

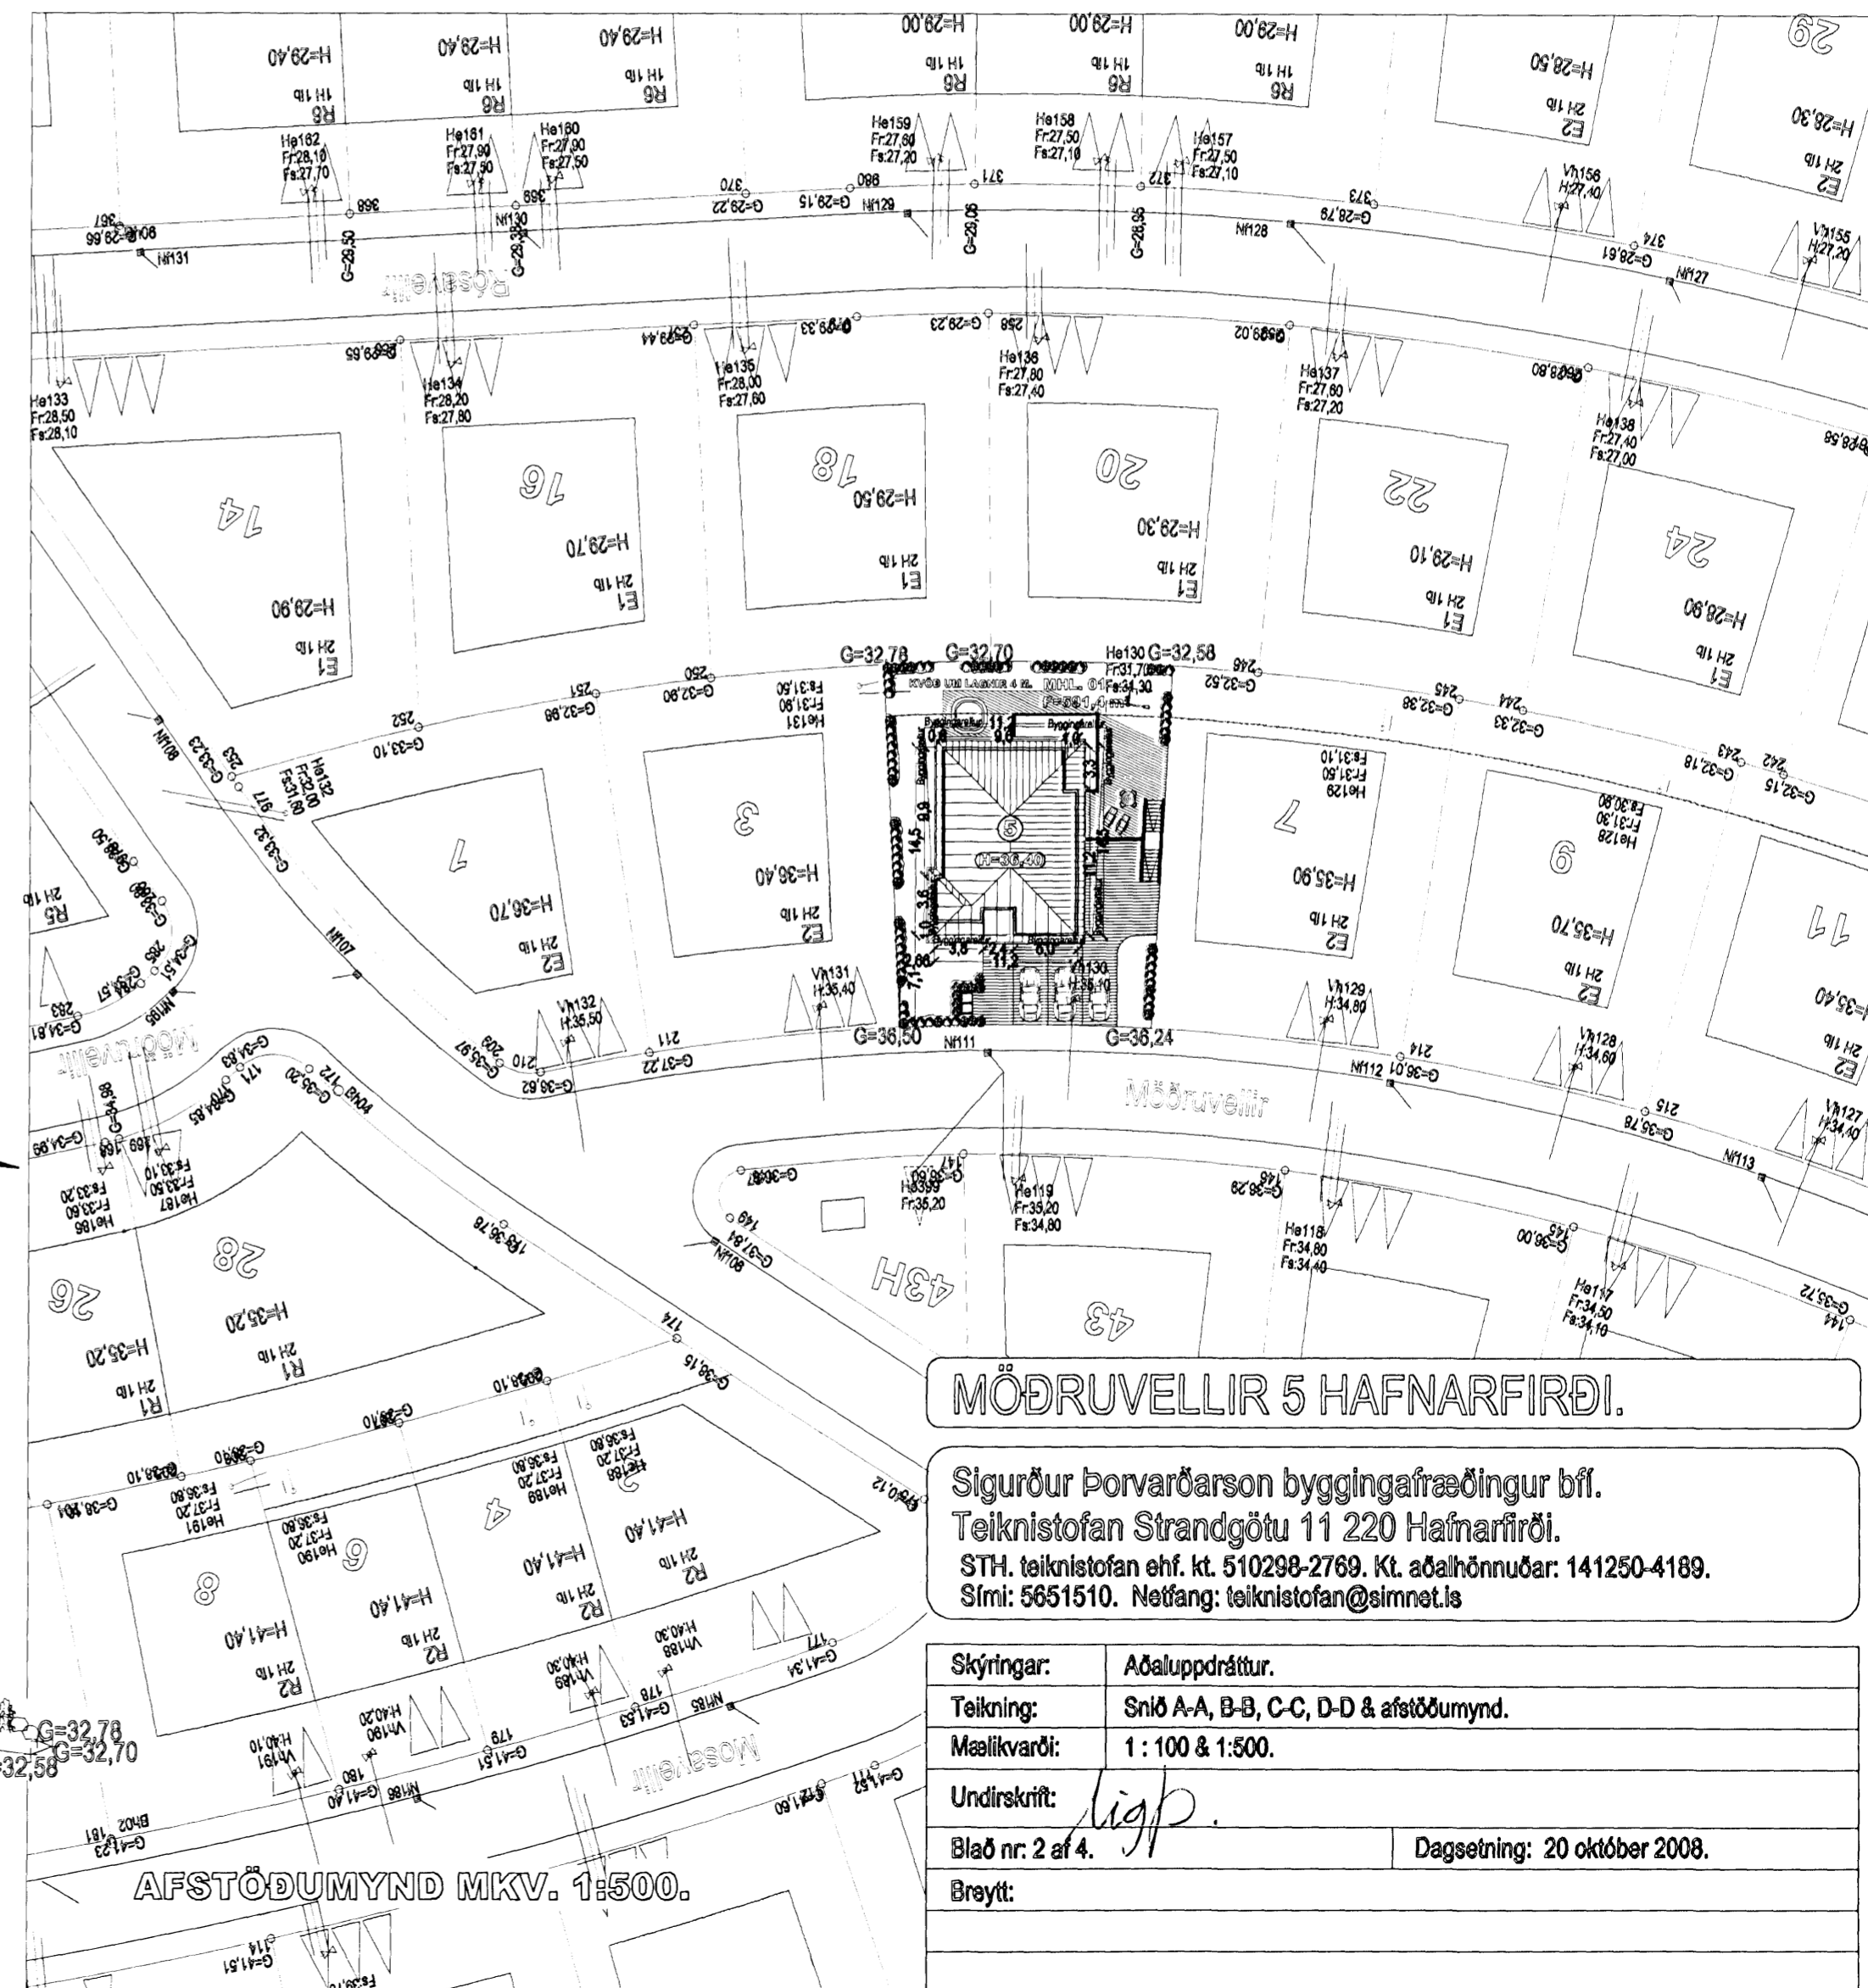

MÖÐRUVELLIR 5 HAFNARFIRÐI.

Sigurður Þorvarðarson byggingafræðingur bfl.  
Teiknistofan Strandgötu 11 220 Hafnarfirði.  
STH. teiknistofan ehf. kt. 510298-2769. Kt. aðalhönnuðar: 141250-4189.  
Sími: 5651510. Netfang: teiknistofan@simnet.is

Skýringar:	Aðaluppdráttur.
Teikning:	Snid A-A, B-B, C-C, D-D & afstöðumynd.
Mælikvæði:	1 : 100 & 1:500.
Undirskrift:	<i>ljg</i>
Blað nr. 2 af 4.	Dagsetning: 20 október 2008.
Braytt:	