




**Sumarhús í Sléttuhlíð Hafnarfirði.  
Lóð merkt: C-0. Landnr. 123147.**

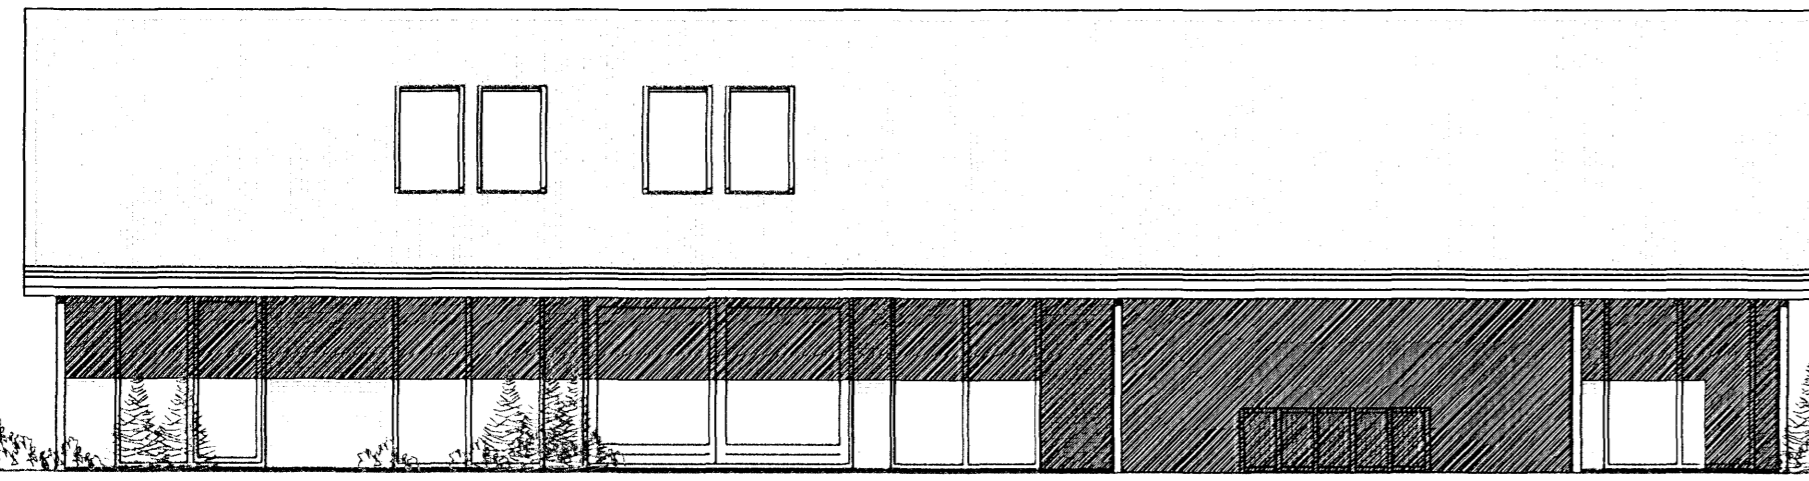


ÚTLIT SUÐ-VESTUR. MKV. 1:100.

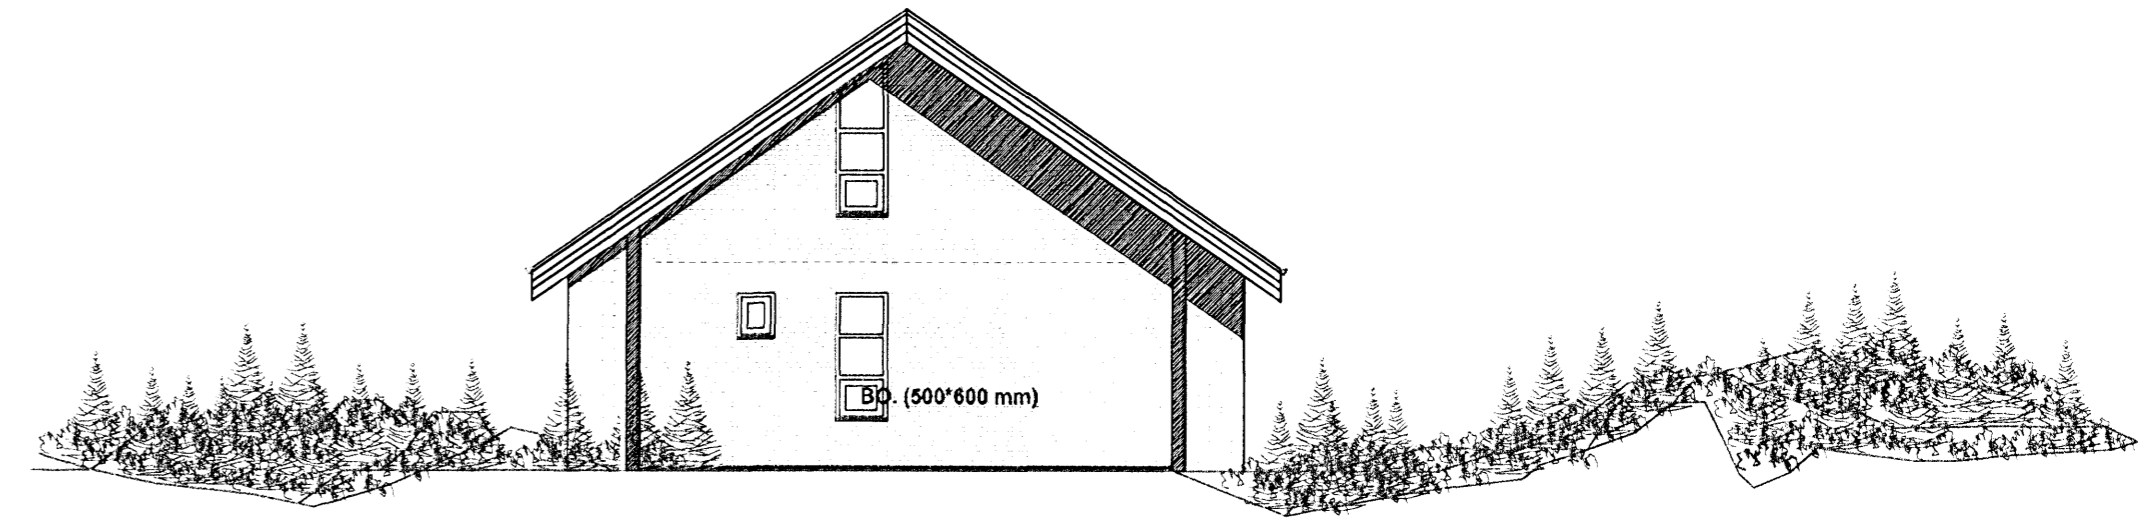


ÚTLIT NORÐ-VESTUR. MKV. 1:100.

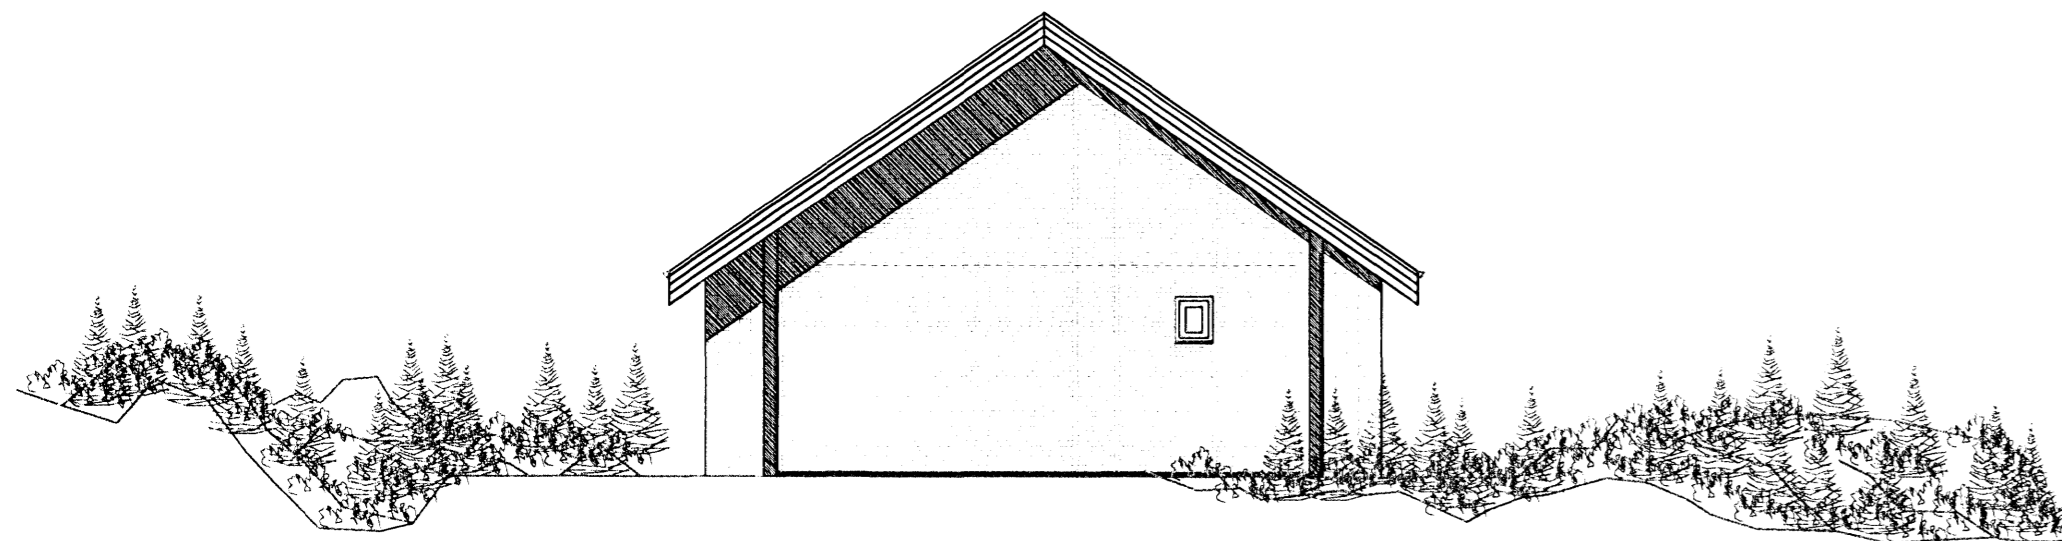

ÚTLIT SUÐ-AUSTUR. MKV. 1:100.

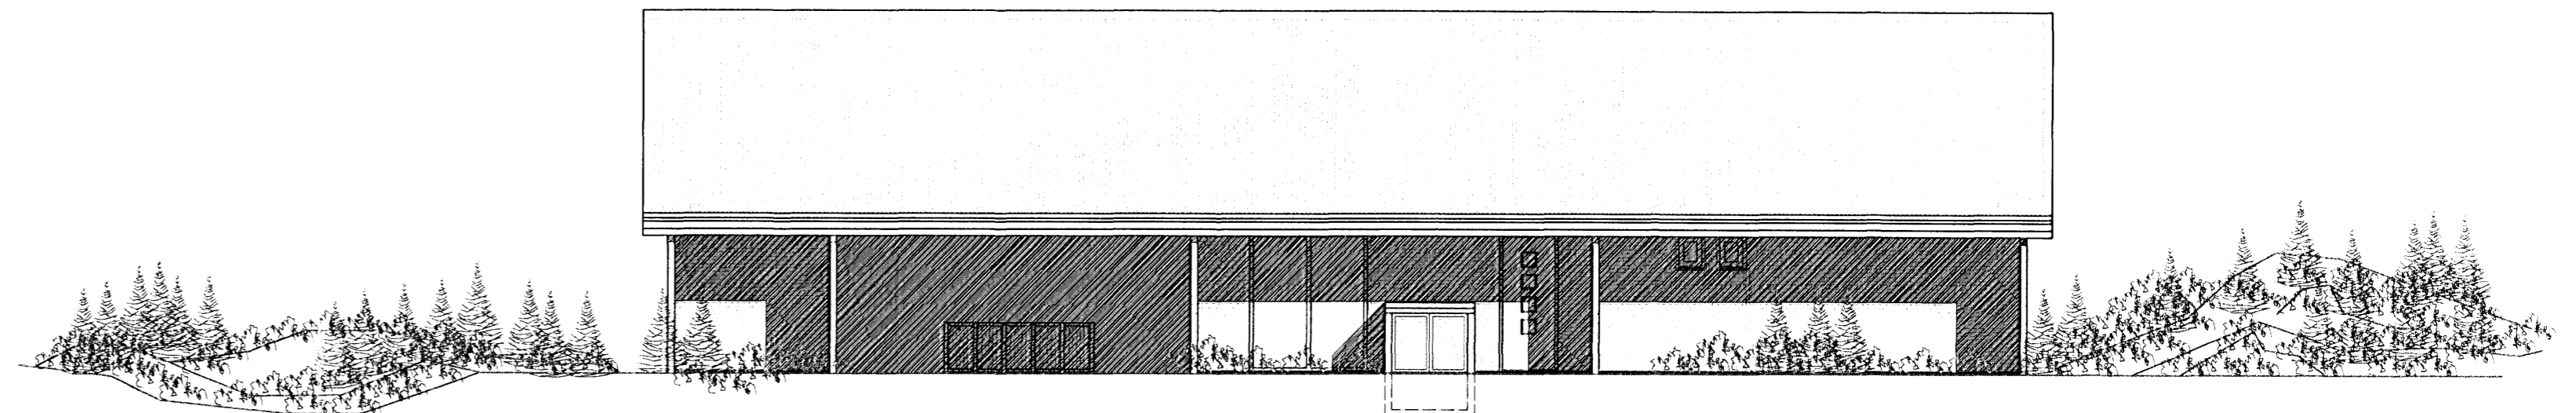

ÚTLIT NORÐ-AUSTUR. MKV. 1:100.

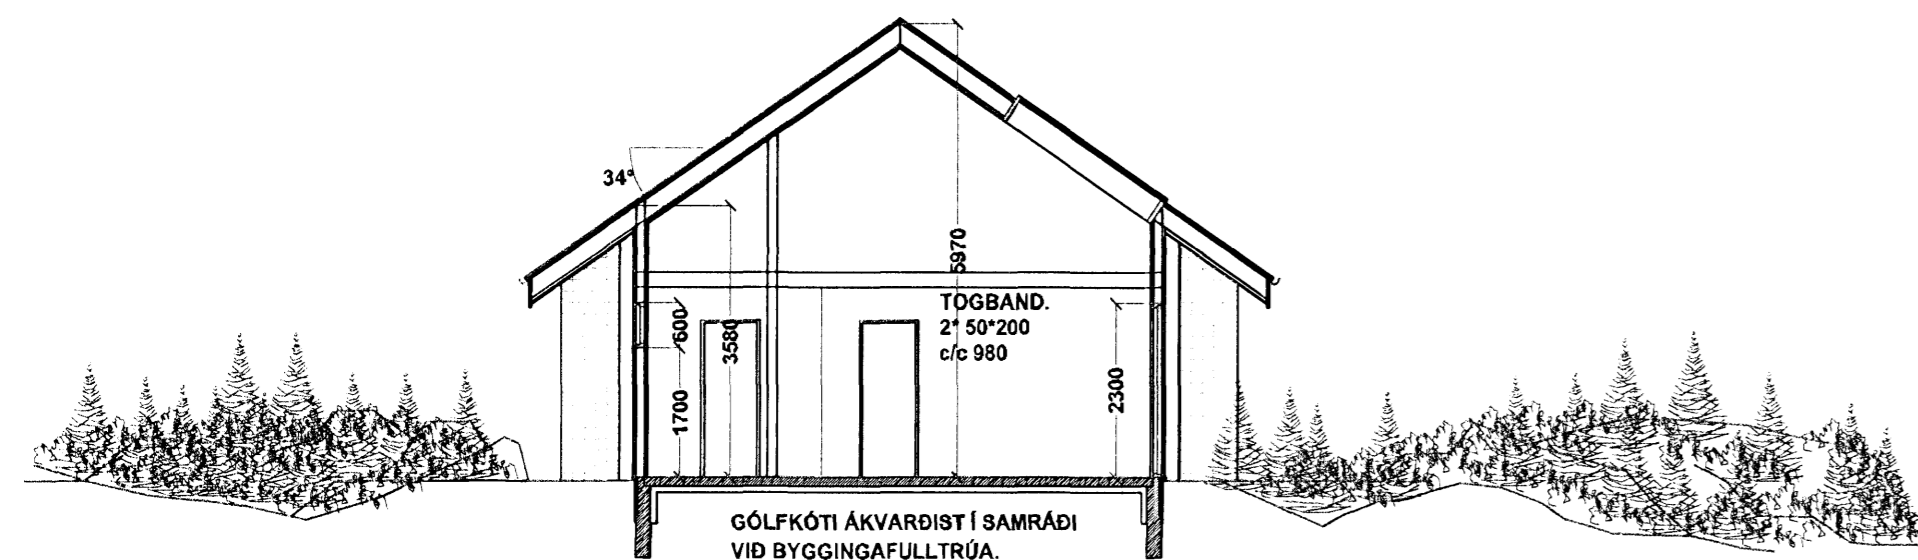

SNID A-A. MKV. 1:100.

Skráningartafla: SUMARHÚS Í SLÉTTUHLÍÐ HAFNARFIRÐI, LÓÐ NR. C-0.		Skrásetjari: Sigurður Þorvarðarson															
Landnúmer: 123147		Kennitala: 141250-4189															
Matshlutanúmer: 01		Útgáfa: 4.01E Dags: 5.9.2008															
Uppskipting og lýsing																	
D0	D1	D2	D3	D4	Stærðir												
Lokun	Rými hæð-roð	Notkun texti	Höfuð-flokkun	Eignar-hald	D5 Botnflötur m²	D5M Miðflötur m²	D6 Stigar m²	D7 Op m²	D8 Brúttóflötur m²	D9 Brúttóflötur sh < 1,8	D10a Salarhæð min	D10b Salarhæð max	D11 Brúttó rúmmál m³	D12 Nettóflötur m²	D16 Birt flatarmál m²	Reiknitala skiptarúmmáls	D17 Skipta-rúmmál m³
		Matshluti			120,0	0,0	0,0	0,0	120,0	0,0			693,1	106,4	120,0		688,392
		Botn											24,0				
	01	1. hæð			120,0	0,0	0,0	0,0	120,0	0,0			669,1	106,4	120,0		
A	0101	Sumarbústaður			100,0				100,0		2,70	5,97	573,6	90,0	100,0	5,74	516,600
A	0102	Gestahús			20,0				20,0		3,58	5,97	95,5	16,4	20,0	4,78	78,392
B	0103	Verönd			54,2				54,2							1,00	54,200
C	0104	Verönd			39,2				39,2							1,00	39,200
Athugasemdir																	
Sameignir sumra																	
Eignarhald																	
	Eignar-hald	Notkun texti	Birt flatarmál m²	Skiptarúmmál Séreign m³	Séreign og sameign m³												
	0101	Sumarbústaður	120,0	688,392	688,392												
		Alls	120,0	688,392	688,392												

SKRÁNINGARTAFLA.

**Sumarhús í Sléttuhlíð Hafnarfirði.  
Lóð merkt: C-0. Landnr. 123147.**

Sigurður Þorvarðarson byggingafræðingur bfl.  
Teiknistofan Strandgötu 11 220 Hafnarfirði.  
STH, teiknistofan ehf. kt. 510298-2769. Kt. aðalhönnuðar: 141250-4189.  
Sími: 5651510. Netfang: teiknistofan@simnet.is

Skýringar: Aðaluppdráttur.  
Teikning: Útlitsmyndir og snið, skráningartafla.  
Mælikvarði: 1:100  
Undirskrift: *[Signature]*  
Blað nr: 2 af 3. Dagsdátum: 4. sept. 2008.  
Breytt: