
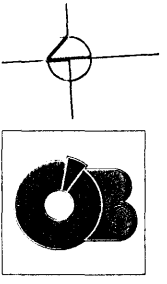


Samþykkt
19 NOV 2008
Bjarki Jóhannesson
Skipulags- og byggingarfulltrúi

Suðurhella 2b 220 Hafnarfirði
Landnúmer.: 216806
Staðgreinir.: 8475-0022

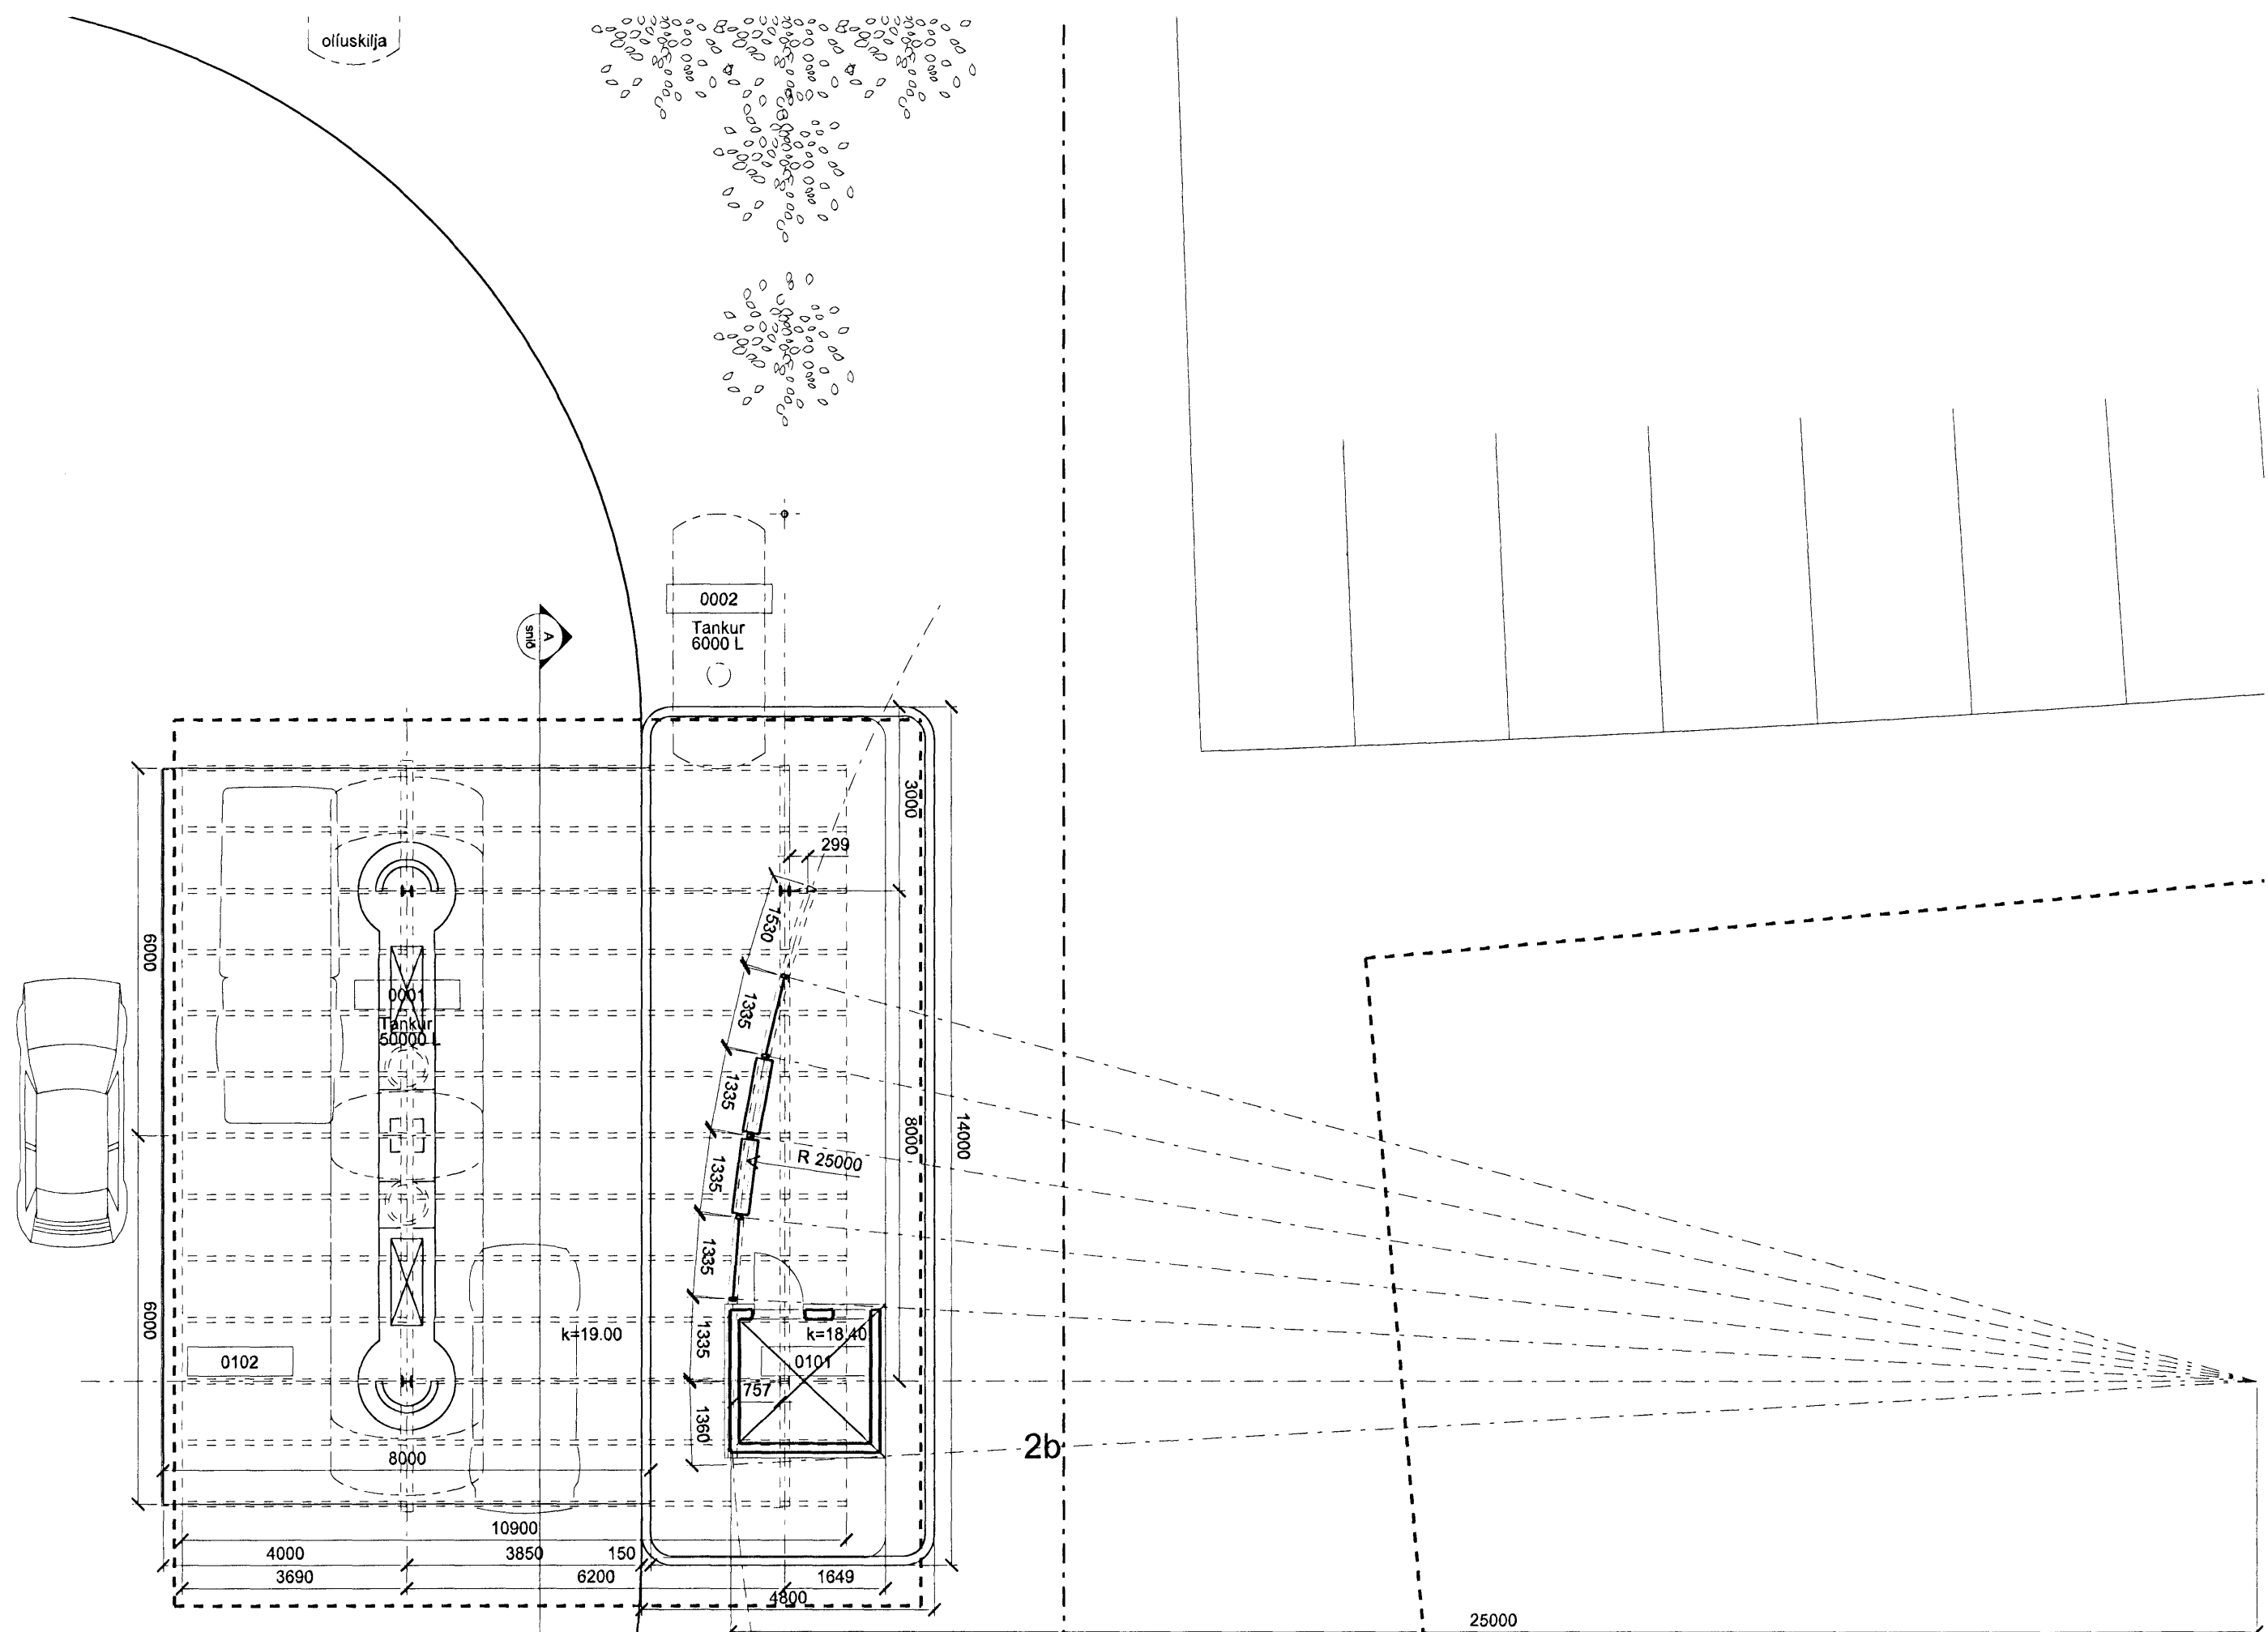

BREYTT.:
MKV.: 1:100
10.11.2008
TEIKNUN: JE
A2-Suðurhella 2b-02


ÓB
SUÐURHELLA 2b HAFNARFIRÐI
GRUNNMYND



INGIMUNDUR SVEINSSON 210442 2869
JÓHANN EINARSSON 050252 7799

Teiknistofa
Ingimundar
Sveinssonar
Ingólfsstræti 3
101 Reykjavík
Sími 5204900
Fax 5204901
tis @ tis.is
www. tis. is

GR 19.11.08
HEILBRIGÐISEFTIRLIT'S
HAFNARFJARDAR-
OG KÖPAVOCSSVÆÐIS
Gardatorfi 7 - 210 Garabate
Kolbjörnsson

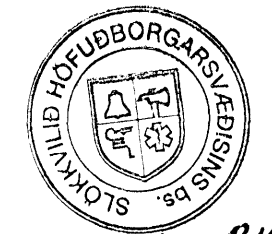

17/11/08 BK

[Handwritten signature]