


Breyting á þakvirki, Grunnmynd, 1:50



Samþykkt þann

24 SEP 2008

Byggingatæknifráðun í Hafnarfirði  
F.h. Jón Þurósson

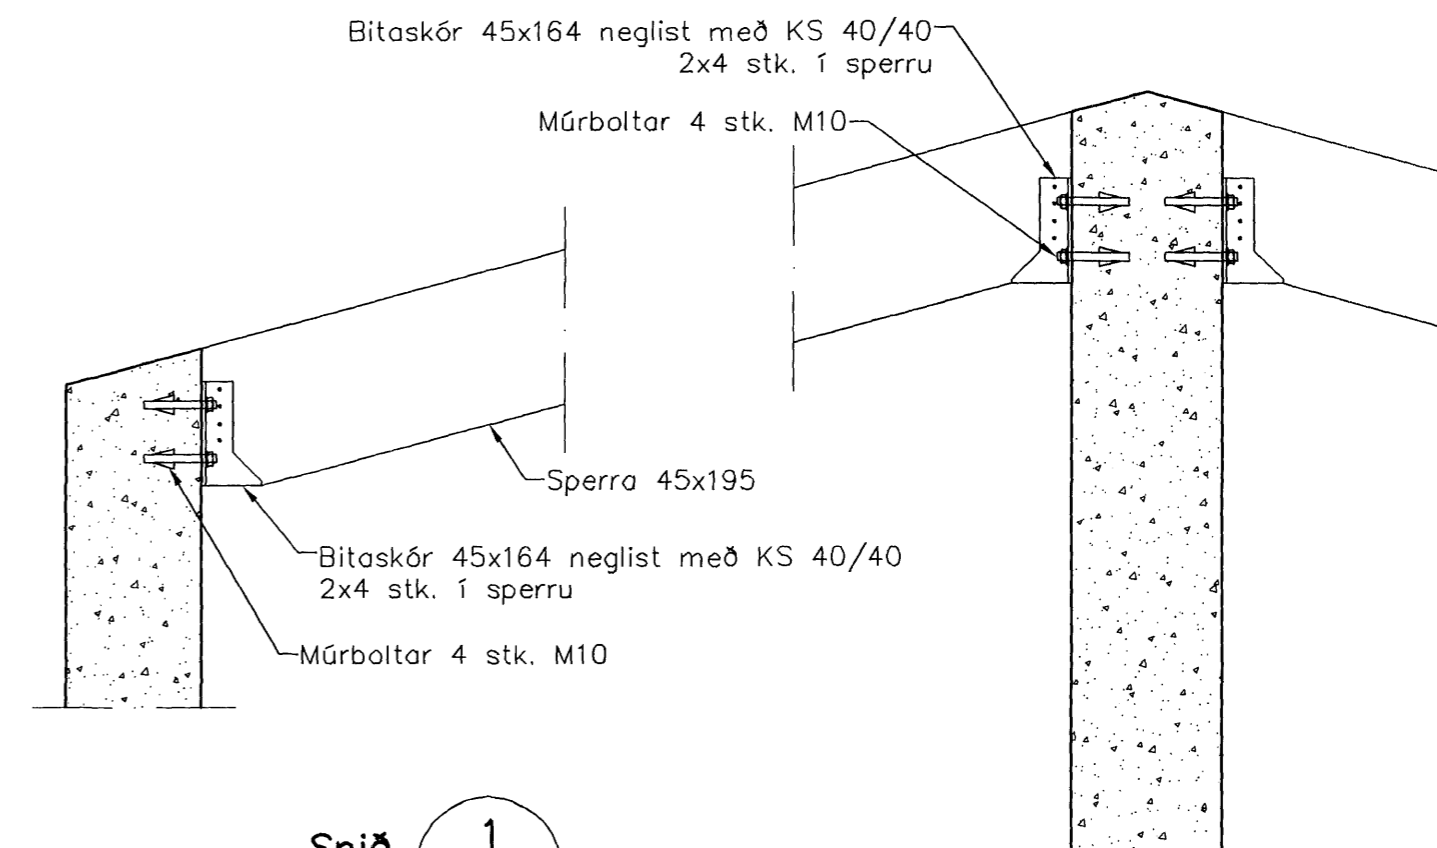

Snið 1  
1:20 1-01

**Timbur**

Allt timbur í burðarvirki skal vera styrkleikaflokkað minnst K18 samkv. ÍST-DS 413 nema annað sé tekið fram á teikningum. Timbur sem leggst að eða í steypu skal fúaverja á viðurkenndan hátt. Leggja skal tjörupappa milli trés og steypu

Útgáfa	Breyting	Dagsetning	Hannað
<b>Sveinbjörn Hinriksson</b> Byggingatæknifræðingur Kt. 160851-2529 Brekkugötu 8 Hafnarfirði Sími: 555-4008, 861-9951 Netfang: svennih@internet.is		Staður <b>Hnotuberg 13 Hafnarfirði</b>	
		Skýring <b>Breyting á þakvirki</b>	
Hannað / Teiknað	Kvarði	Dagsetning	Verknr. / Teikn.nr.
<i>[Signature]</i>	1:50	22. 9. 08	29-08 / 1-01