


# STRANDGATA 8-10 HAFNARFIRÐI.

Byggingarlýsing:  
 Húsið er steypt, þ.e. staðsteyptir sokklar veggir og súlur og forsteyptar rifjaplötur í gólfum.  
 3ja hæð hússins er hölfuð niður í 3 sjálfstæð brunahólf.  
 Þ.e. eignahluti 0301, 0302 og 0303 eignahlutar eru aðskildir með eldvarnarveggjum og hurðum.  
 Nýir léttir ekki berandi milliveggir eru úr blökk stöðum og leidurum, fylltir með steinull og klæddir beggja vegna með 2x13 mm gífsplötum.  
 Loftf eru steypt rifjaplötu loft, neðan í loft er fest/ hengd hljóðdempandi kerfisloft.

LR táknað loftræsting.  
 Herbergi og svæði sem liggja að útvegg eru loftræst um opnanl. glugga.  
 Lokud innrymi eru loftræst með vélrænni loftræstingu.

Sambærilegt Mann  
**21 JAN 2009**  
 Byggingafræðingur  
 Fh. Sigurður Bjarni Jónsson

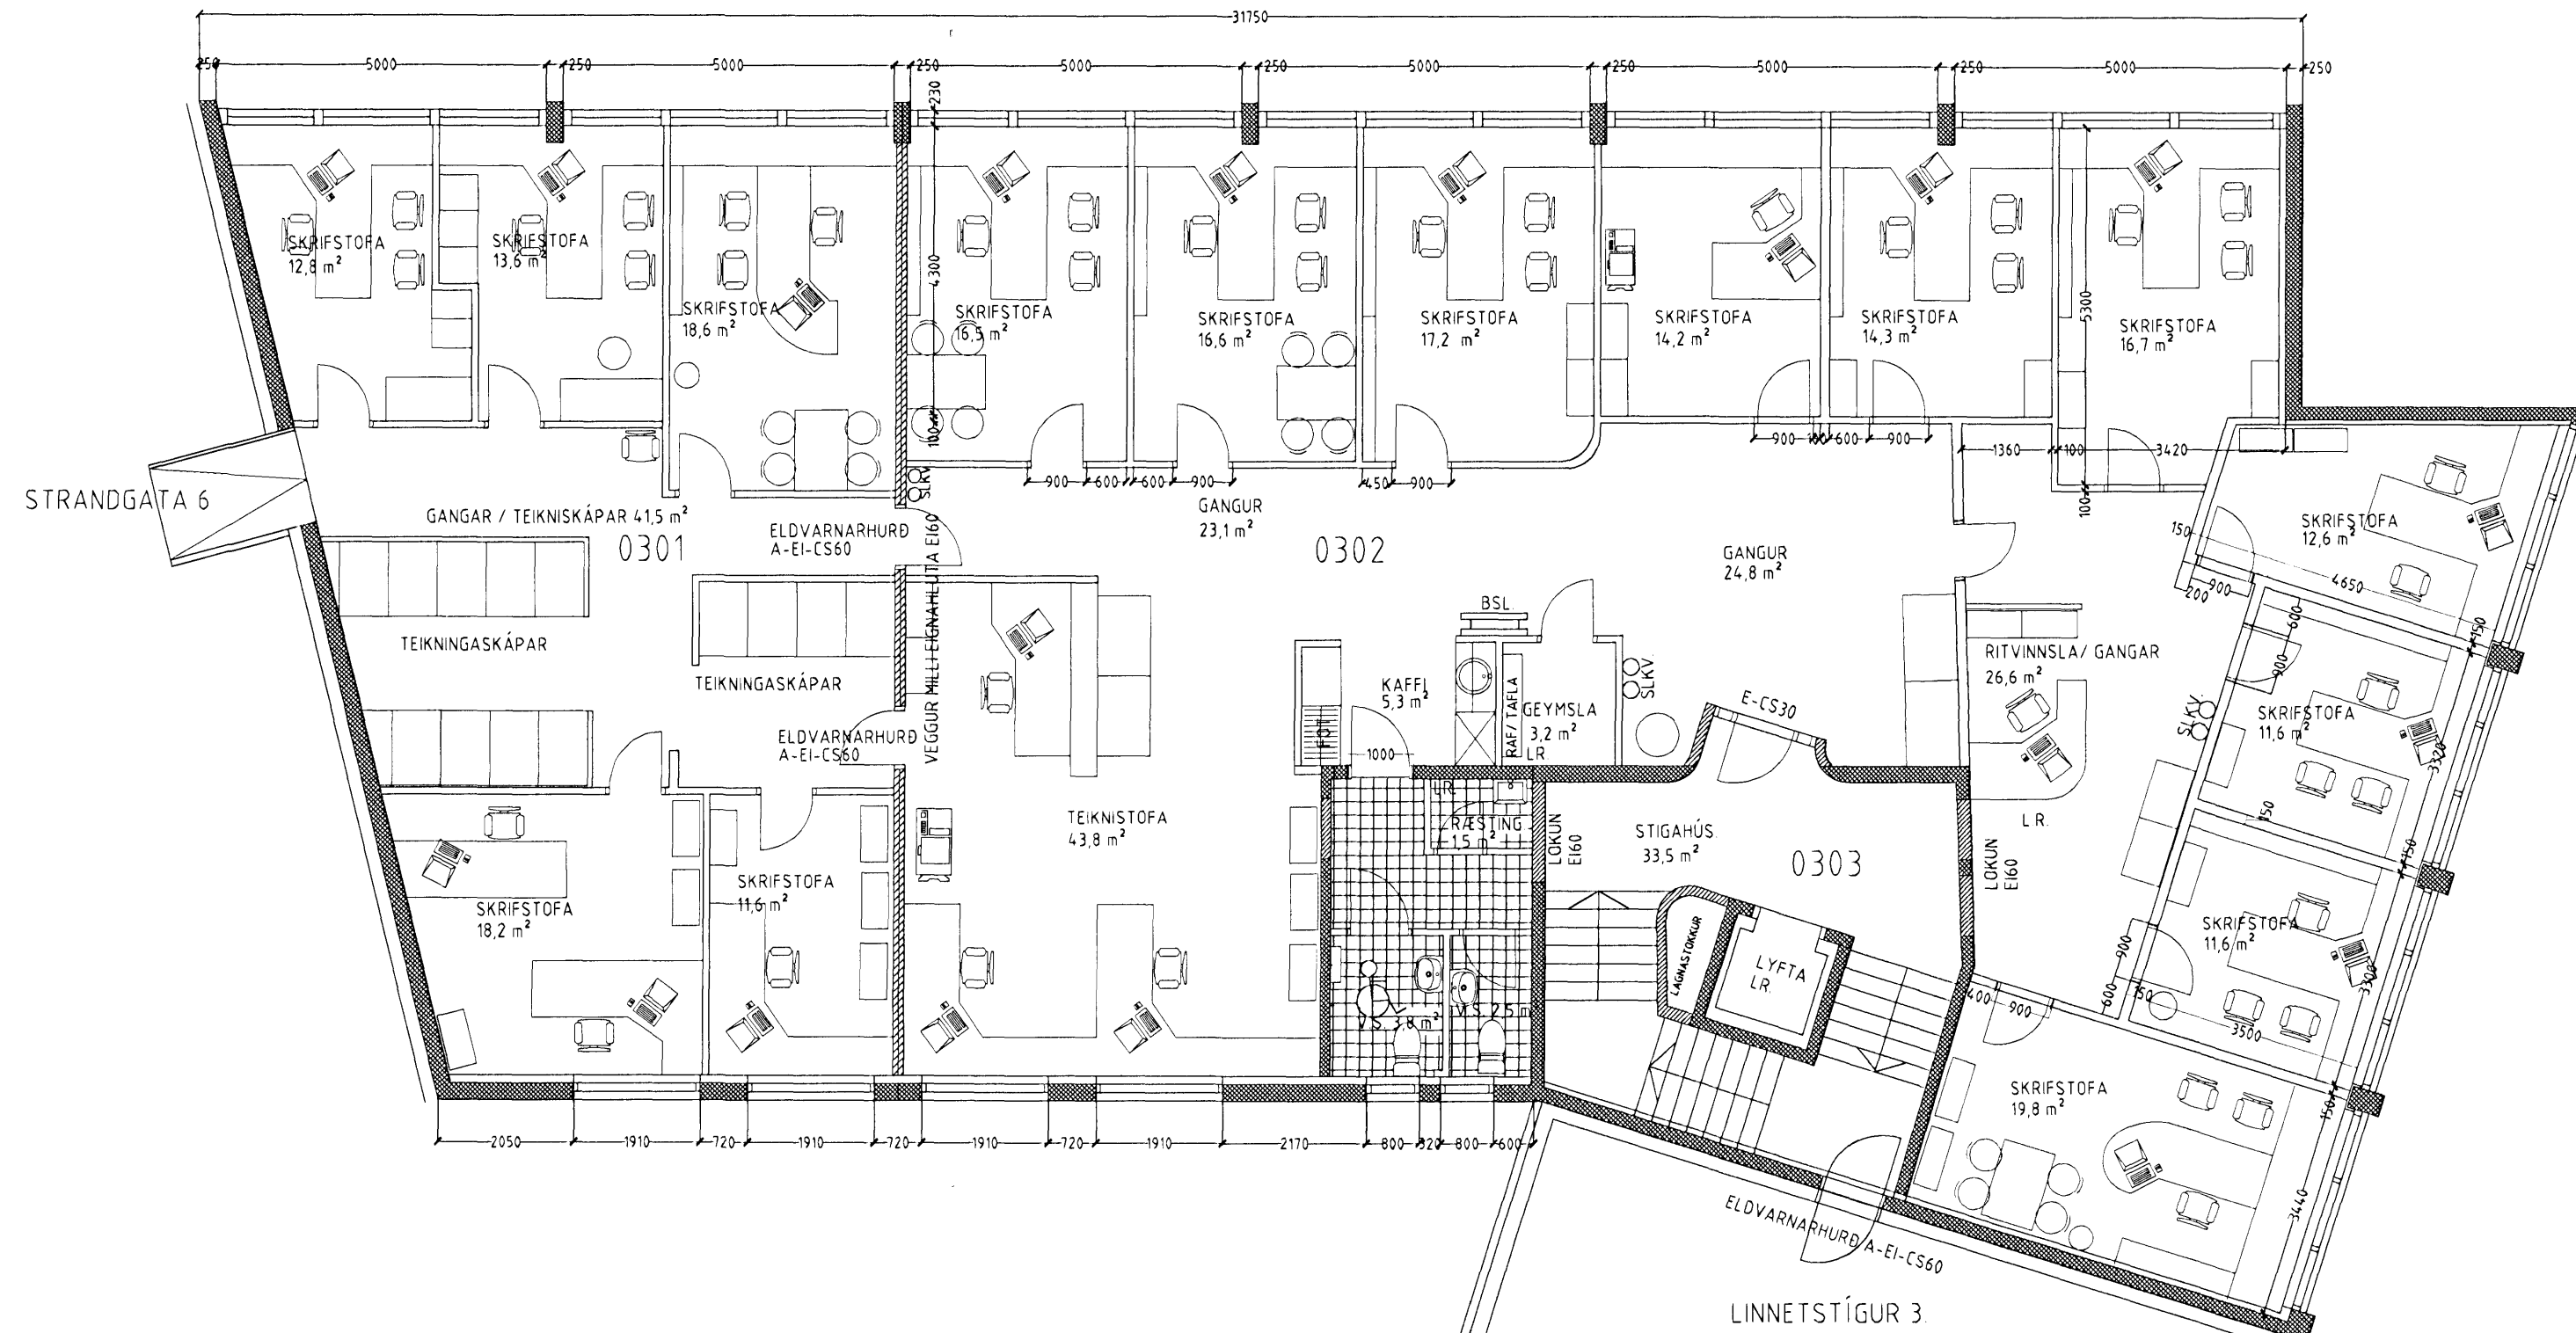

Grunnmynd 3. hæð. mkv. 1:100.

## STRANDGATA 8-10 HAFNARFIRÐI.

Sigurður Þorvarðarson byggingafræðingur bfi.  
 Teiknistofan Strandgötu 11 220 Hafnarfirði.  
 STH teiknistofan ehf. kt. 510298-2769. Kt. aðalhönnuðar: 141250-4189.  
 Sími: 5651510. Netfang: teiknistofan@simnet.is

Skýringar:	Aðaluppdráttur.
Teikning:	Grunnmynd 3. hæð.
Mælikvarði:	1:100.
Undirskrift:	<i>[Handwritten Signature]</i>
Blað nr.:	Dagsetning: 18 febrúar 2000
Breytt:	innra skiptagá breytt 05.01.2009