




Samþykkt þann


03 SEP 2008

Byggingafultrúinn í Hafnarfirði  
Fh. Jón Sigurðsson

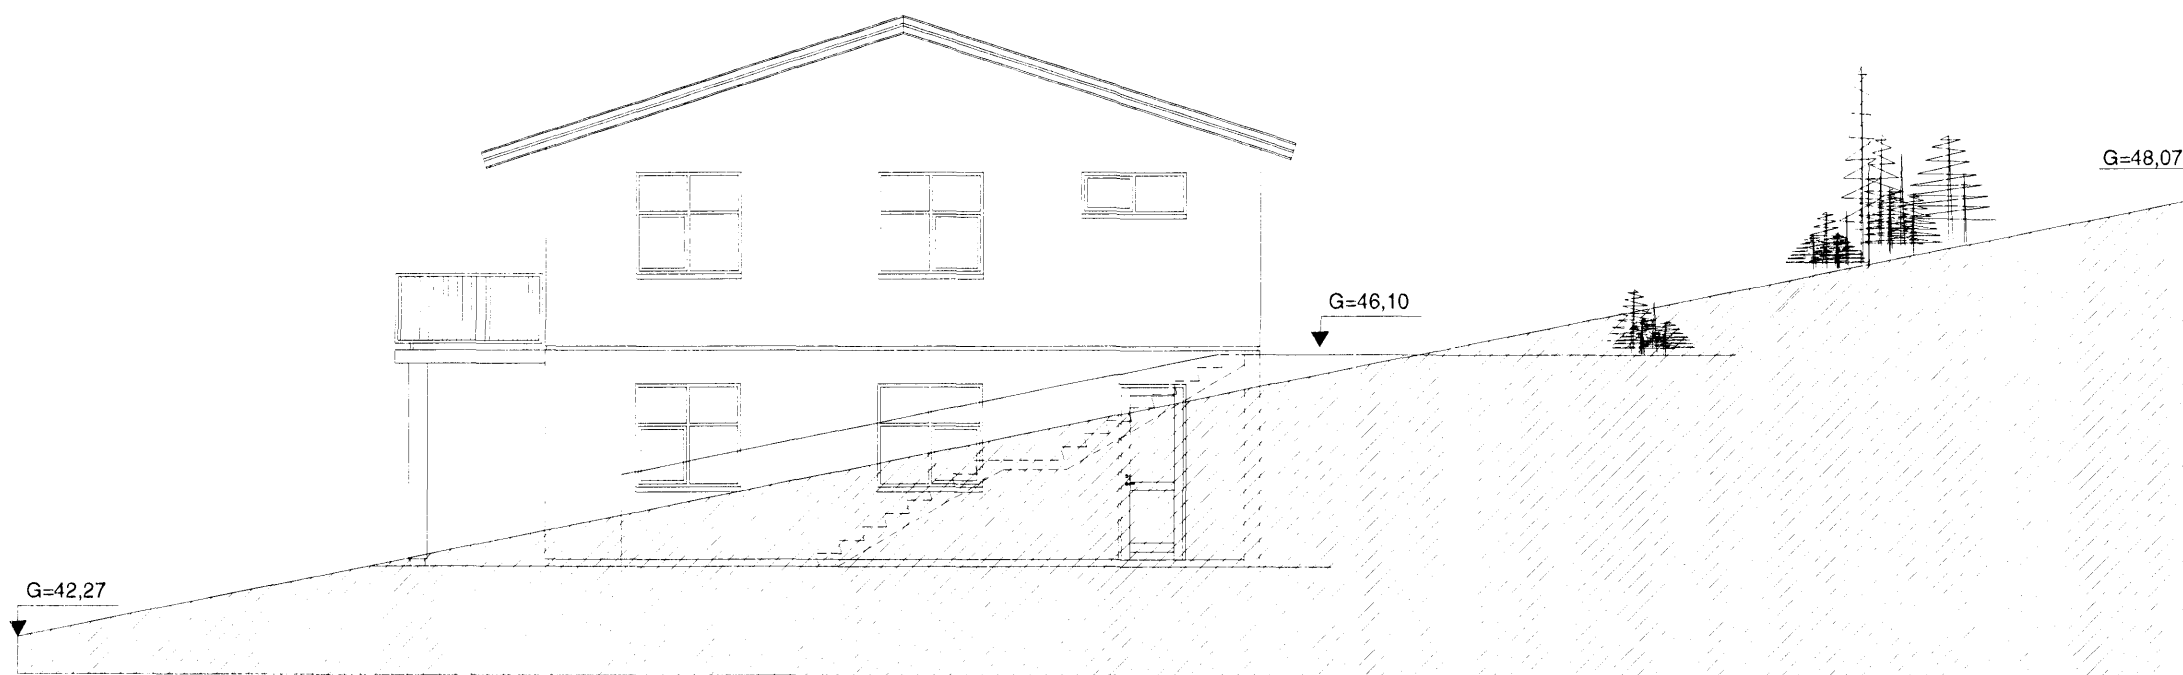


SUÐUR

SVALAHANDRÍÐ ER ÚR GALV.STÁLI  
BYGGINGAREGLUGERÐ 441/1998  
GR.202.15 : Á VEGGSVÖLUM SKAL VERA  
HANDRÍÐ, EKKI LÆGRA EN 1,00m.

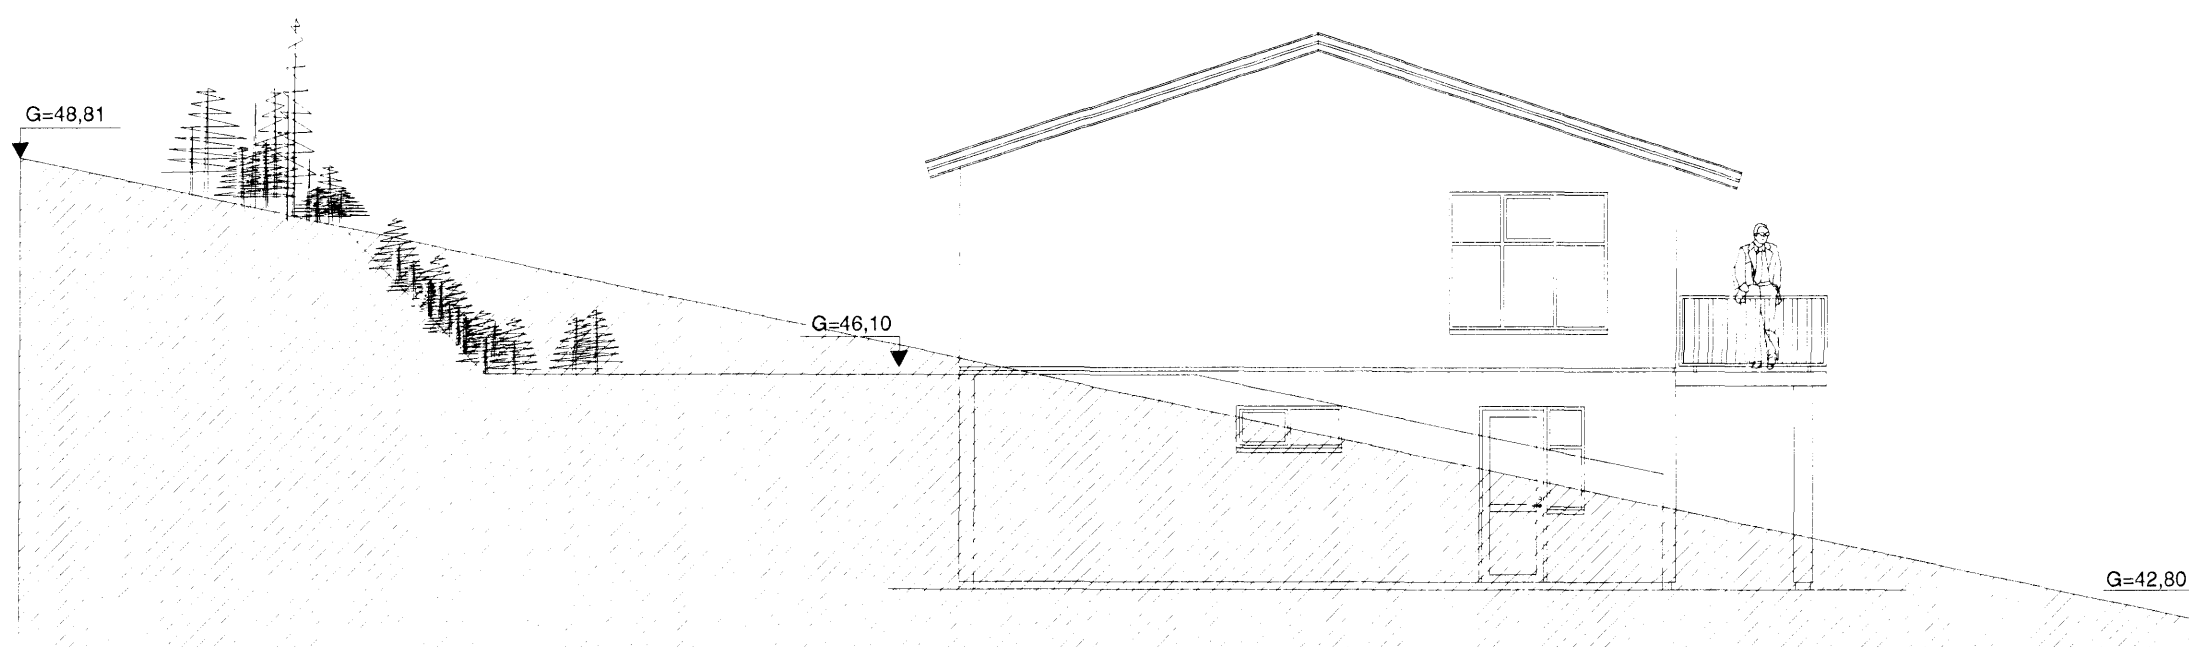

NORÐUR

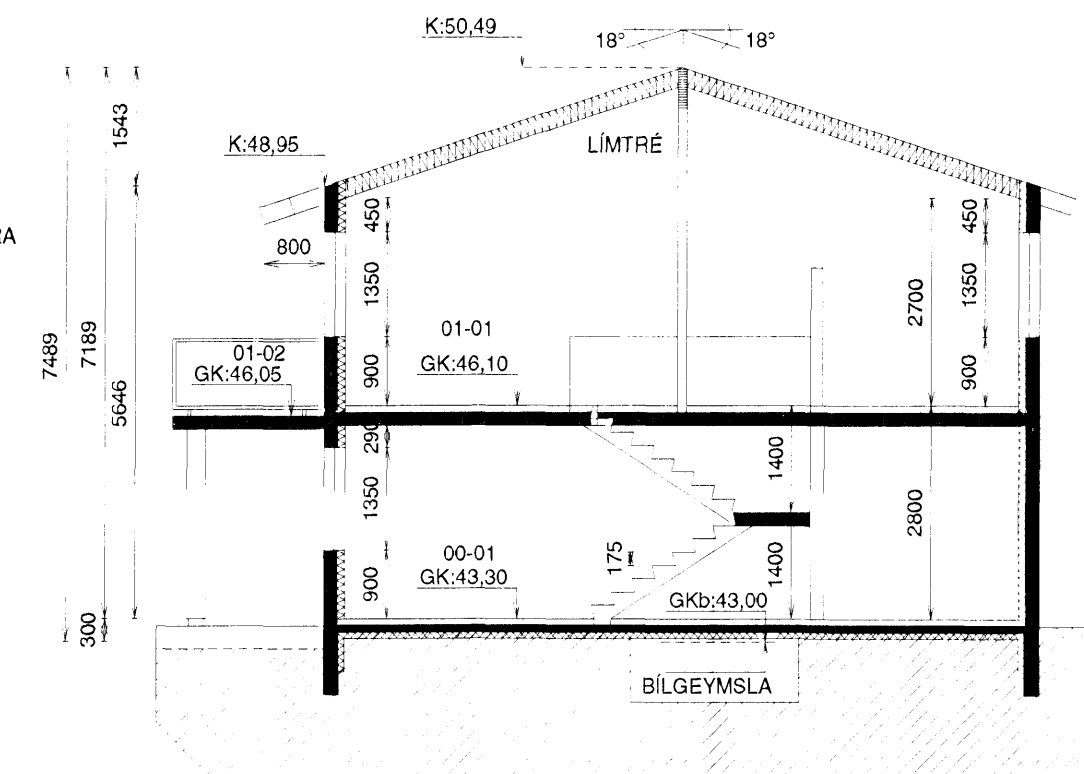

SNÍÐ A-A  
1:100

### LERKIVELLIR 49 HAFNARFIRÐI

ÚTLITSMYNDIR  
NORÐUR - SUÐUR

Mkv. 1:100

Hannað E.V.

Teiknað E.V.

Dags 28. ÁGÚST. 2008 Blað 4 AF 5

Nr. LERKIV49BN

Yfirfarið

Nr.	Dags.	Breyting	Af

ÁRITUN SAMRÆMINGARHÖNNUÐAR

Eyjólfur Valgarðsson Kt:280857-4169

TR.aust s/f

TÆKNIFRÆÐINGARNIR  
Eyjólfur Valgarðsson Kt:280857-4169 Sími: 471-2257  
Sigurður Grétarsson tr.aust@simnet.is