




Samþykkt þann

20 AUG 2008

Byggingafultrúinn í Hafnarfirði
F.h. Jón Sigurðsson

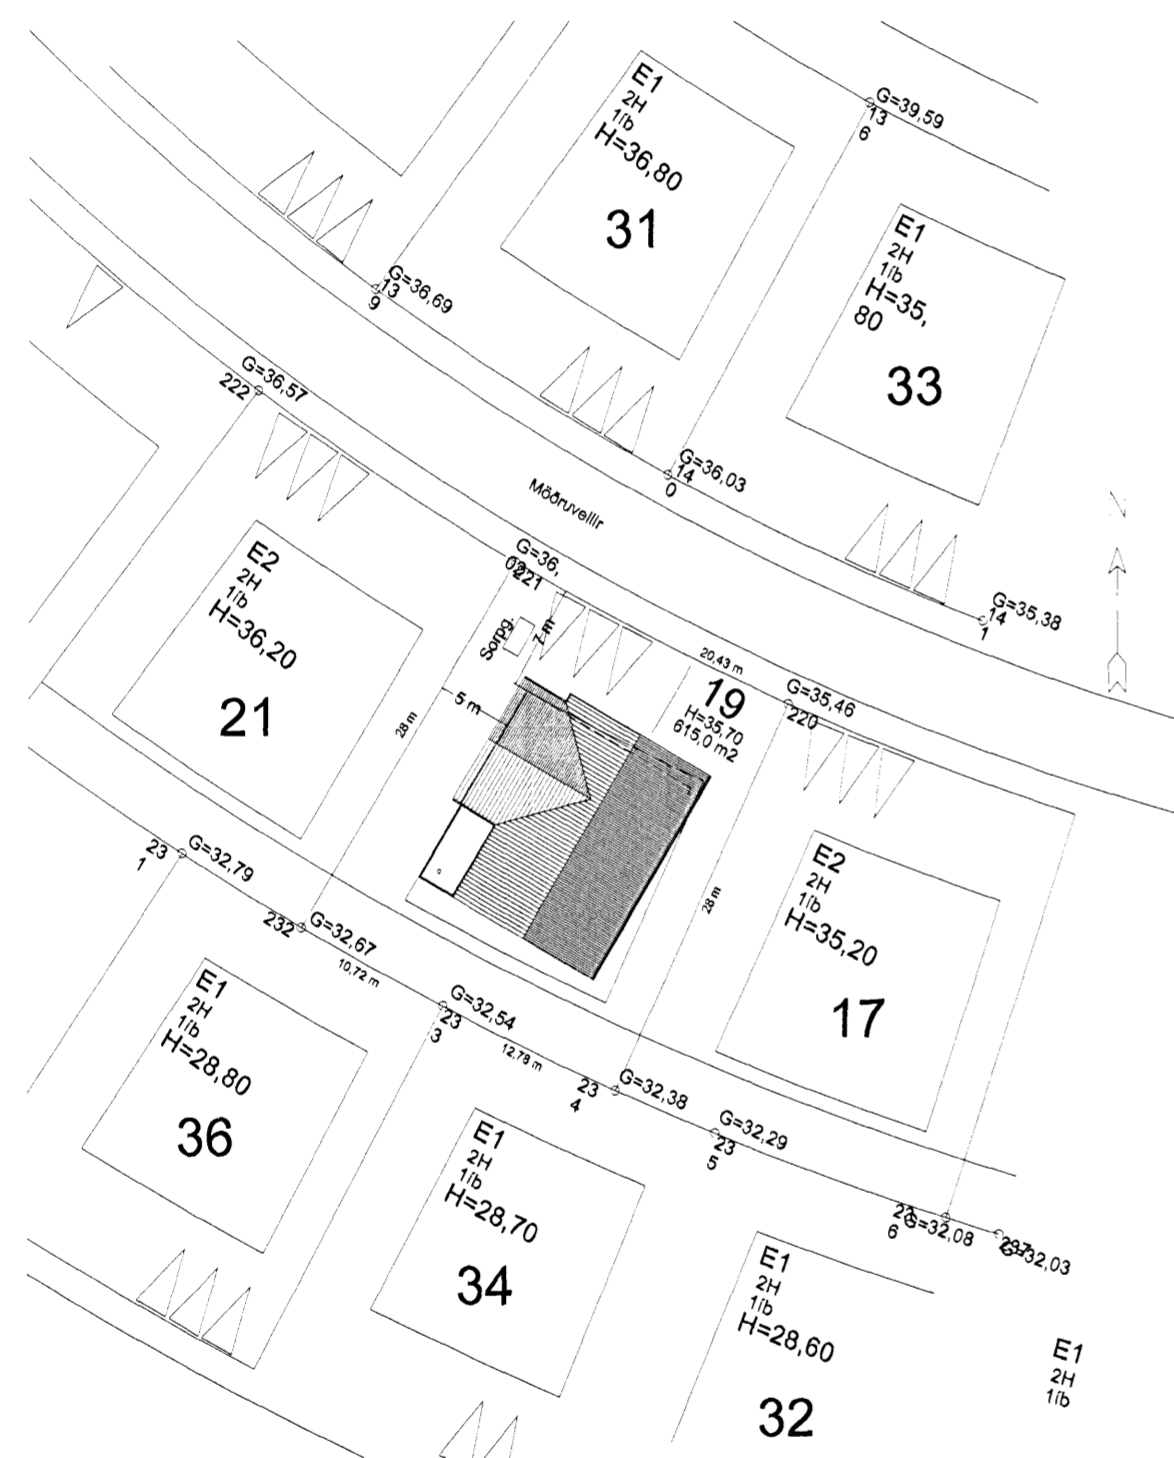

AFSTÖÐUMYND 1:500

Skráningartafla: Möðruvellir 19, Hafnarfirði				Skrásetjari: Stefán Ingólfsson													
Landnúmer: 214453				Kennitala: 010251-4359													
Matshlutanúmer: 01				Útgáfa: 4.01b				Dags.: 10.07.2008									
Uppskipting og lýsing				Stærðir													
D0	D1	D2	D3	D4	D5	D5M	D6	D7	D8	D9	D10a	D10b	D11	D12	D16	Reikntala	D17
Lokun	Rými heð-röð	Notkun textil	Höfuð- flokkun	Eignar- hald	Botnflötur m²	Milliflötur m²	Stigar m²	Op m²	Brúttóflötur m²	Brúttóflötur sh < 1,8	Salarheð min	Salarheð max	Brúttó rúmmál m³	Nettóflötur m²	Þirt flatarmál m²	Reikntala skiptarúmmáls	Skipta- rúmmál m³
		Matshluti			296,2	0,0	6,9	6,9	289,3	0,0			991,5	242,7	289,3		811,811
		Botn											29,6				
		Kjallari															
		01															
A	0101	1. hæð Íbúð	N	0101	148,1	0,0	6,9	0,0	148,1	0,0	2,80	2,80	414,7	126,0	148,1	2,80	352,600
		02															
A	0201	2. hæð Íbúð	N	0101	148,1	0,0	0,0	6,9	141,2	0,0			547,2	116,7	141,2		
A	0202	Bilgæymsla	B	0202	42,0			6,9	99,2		2,87	4,68	395,8	80,7	99,2	3,73	301,011
B	0203	Anddyrispallur	U	0101	4,5				42,0		2,87	4,33	151,4	36,0	42,0	3,60	129,600
C	0204	Svalir	S	0101	28,4				28,4							1,00	28,400
Athugasemdir																	
Samelggnir sumra																	
Eignarhald																	
				Skiptarúmmál													
		Eignar- hald	Notkun textil	Þirt flatarmál m²	Séreign m²	Séreign og sameign m²											
		0101	Íbúð	247,3	682,211	682,211											
		0202	Bilgæymsla	42,0	129,600	129,600											
			Alls	289,3	811,811	811,811											



MANNVIRKJAMEISTARINN EHF

Laxalind 2

stefanlax2@simnet.is

Sími: 554-6125

GSM: 848-1316

Möðruvellir 19, Hafnarfirði

Kópavogi 10.07.2008
Verkefni númer 0424

Teikning nr. 0424-MVM-0001