


NORÐURHLIÐ, 1:100

Samþykkt þann
20 AUG 2008

Byggingafultrúinn í Hafnarfirði
F.h. Jón Sigurðsson


Jón Sigurðsson

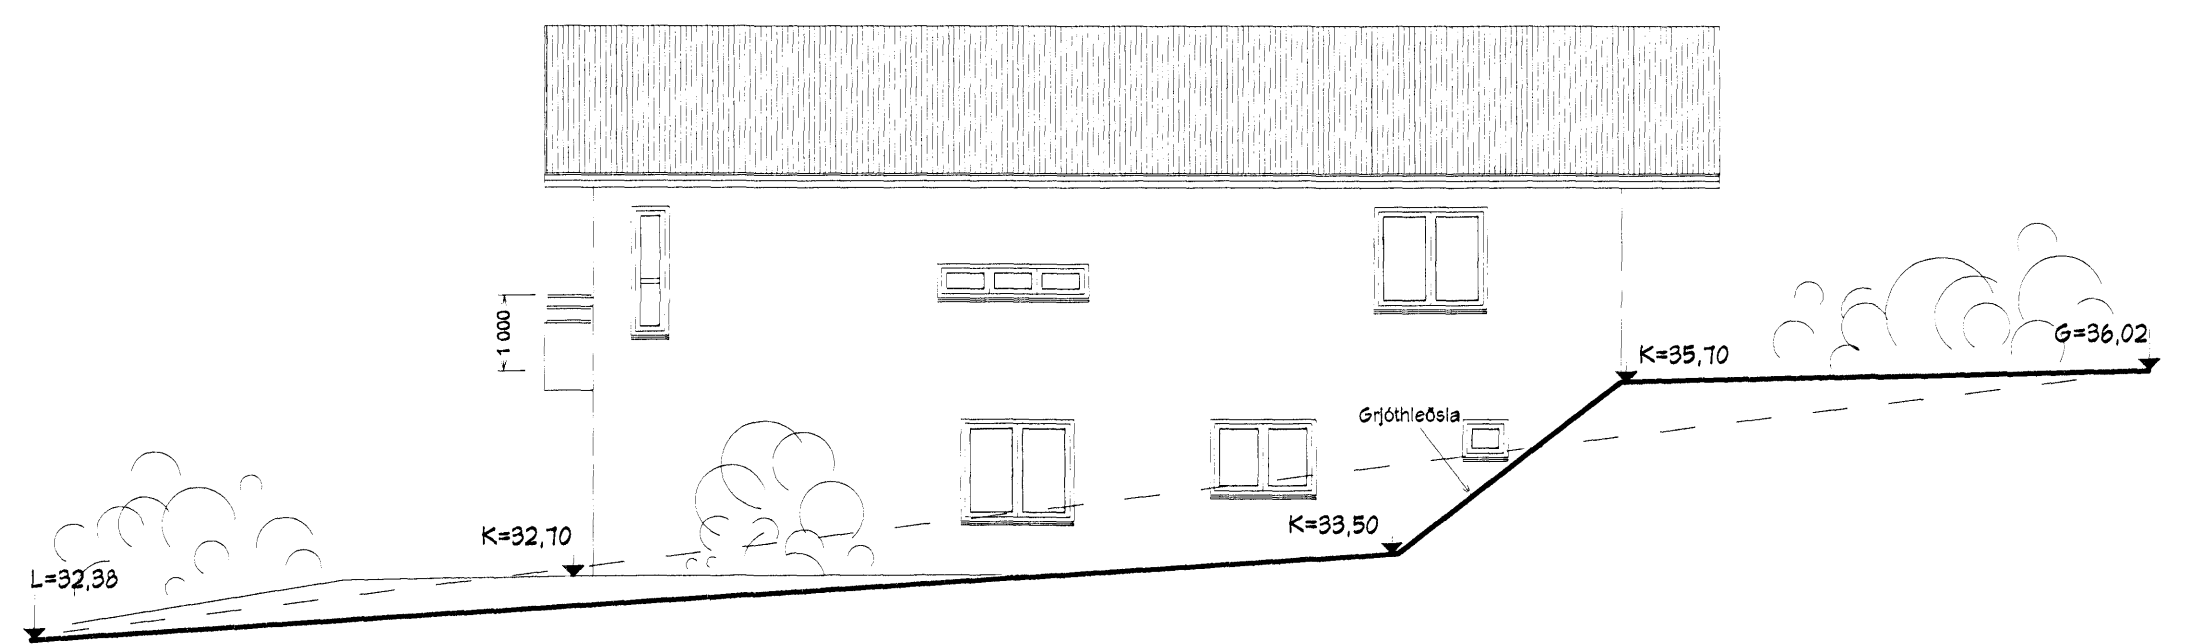

AUSTURHLIÐ, 1:100



SUÐURHLIÐ, 1:100

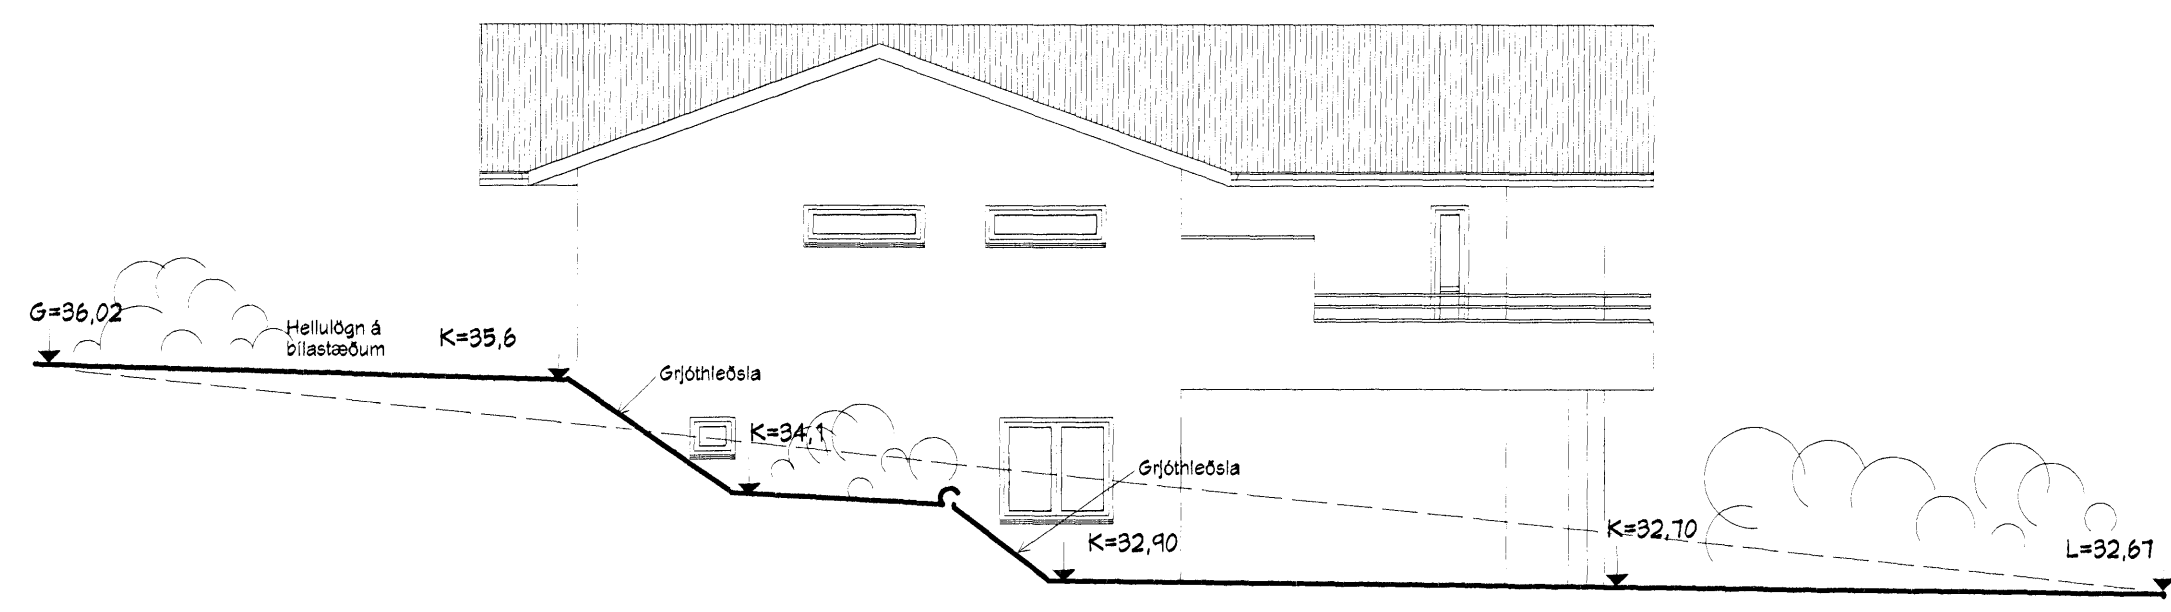

VESTURHLIÐ, 1:100

M.V.M.
MANNVIRKJAMEISTARINN EHF
Laxalind 2 stefanlax2@simnet.is
Sími: 554-6125 GSM:848-1316

Möðruvellir 19, Hafnarfirði

Kópavogi 10.07.2008 *Mefin Sigurðsson* 010251-4359
Verkefni númer 0424 Teikning nr.0424-MVM- 0003