


SNID A  
1:10 L1 052

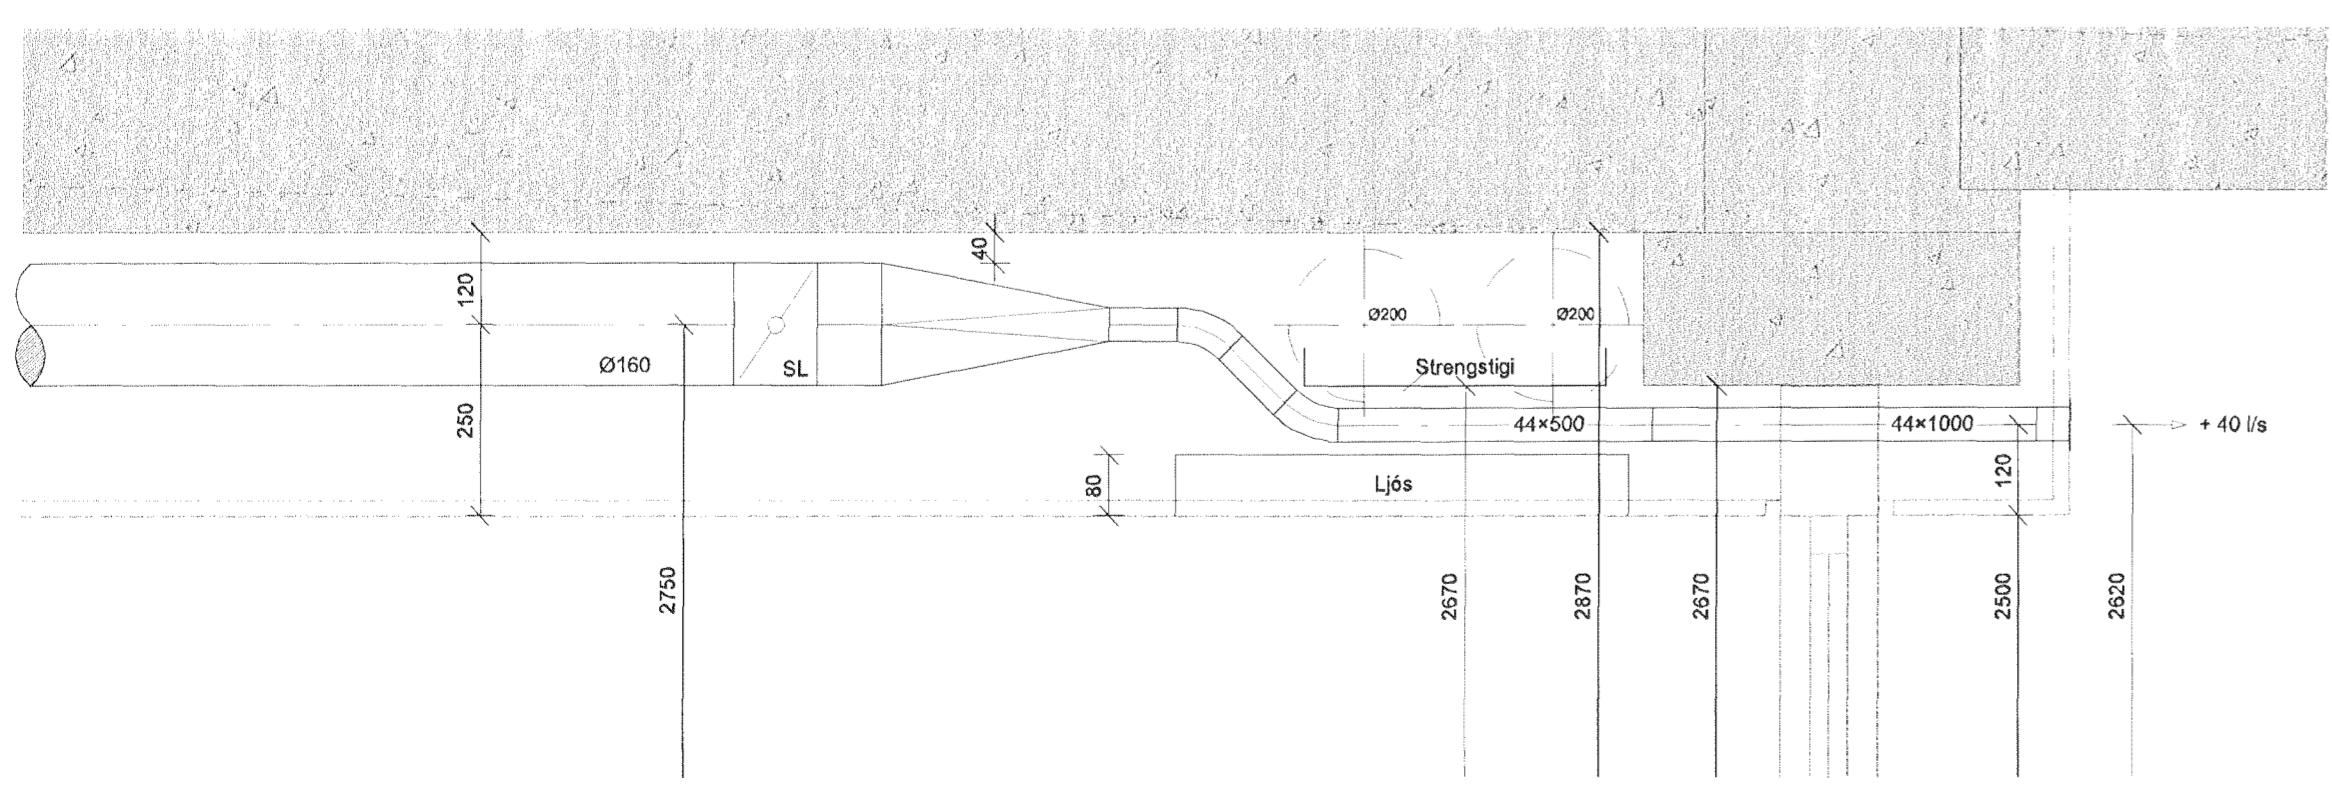

Útg. Dags. Skýring Hannað/Yfirfarð



VERKFRÆÐISTOFA

BÆJARHRAUN 20 • 220 HAFNARFJÓRÐUR • KENNIT. 710796-2899  
vsb@vsb.is • Sími 585 8600 • Fax 585 8610 • www.vsb.is

Artun sérhönnuðar Sveinn Aki Sverrisson  
Hf. 230855 5609 • ak@vsb.is  
Verkefni: DALSHRAUN 3 HAFNARFIRÐI

Verkhúli Loftræsing 5. hæð Grunnmynd 2

Hannað BS	Teiknað BS	Yfirfarð SAS	Kvarði 1:50	/ A1	Síða -
Dags. 02.07.2013	Verkefni 07244	Teikning L1 052	Útgáfa A		