Samþykkt þann
10 JULI 2013
Byggingafulltrúinn í Hafnarfirði
F.h. Brynjar Rafn Ólafsson

Úr Gildi

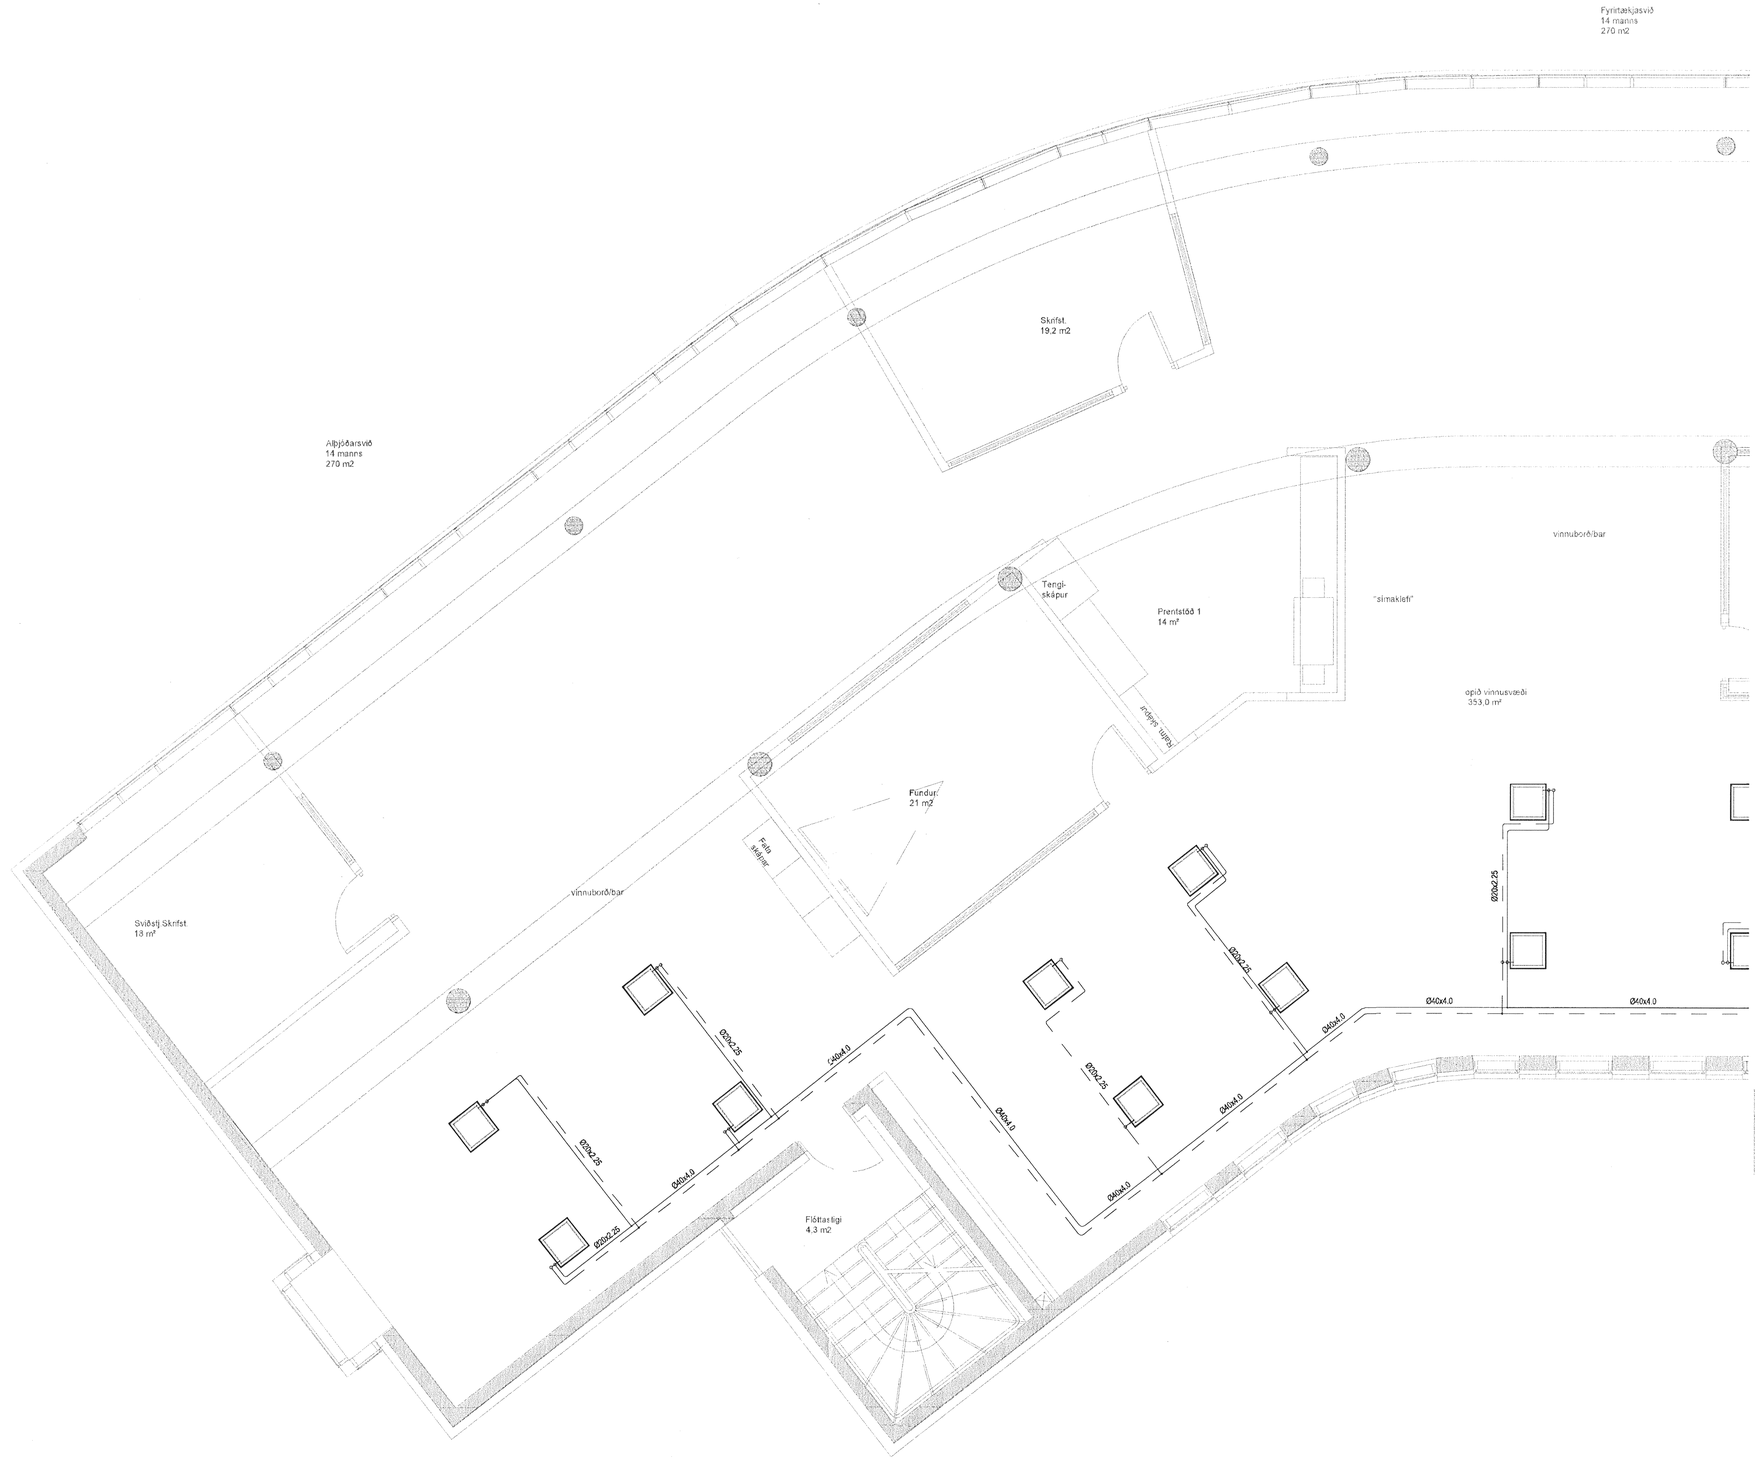

DALSHRAUN 3

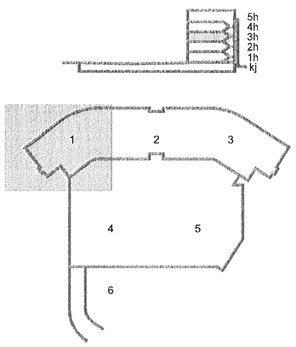

Útg.	Dags.	Skýring	Hannað/Yfirfarið

VSB
VERKFRÆÐISTOFA
BÆJARHRAUN 20 • 220 HAFNARFJÖRÐUR • KENNIT. 710796-2899
vsb@vsb.is • Sími 585 8600 • Fax 585 8610 • www.vsb.is

Áritun sérhönnuðar
Sveinn Áki Sverrisson
Kt: 230855 5609 • aki@vsb.is

Verkheiti
DALSHRAUN 3
HAFNARFIRÐI

ÚTI ARKITEKTAR
Jón Þór Þorvaldsson Af, FSA
Kt. 021256 7579

Verkhluti
Lagnir
Kælilagnir 3. hæð
Grunnmynd 1

Hannað	Teiknað	Yfirfarið	Kvarði		Stöð
BS	RS	SÁS	1:50	/ A1	-

Dags.	Verkefni	Teikning	Útgáfa
21.06.2013	07244	P7 031	-

V:\2007\07244\07244-Dalshraun 3\Sheets\Lnd\07244-P7 -031 -P7 033.dwg