

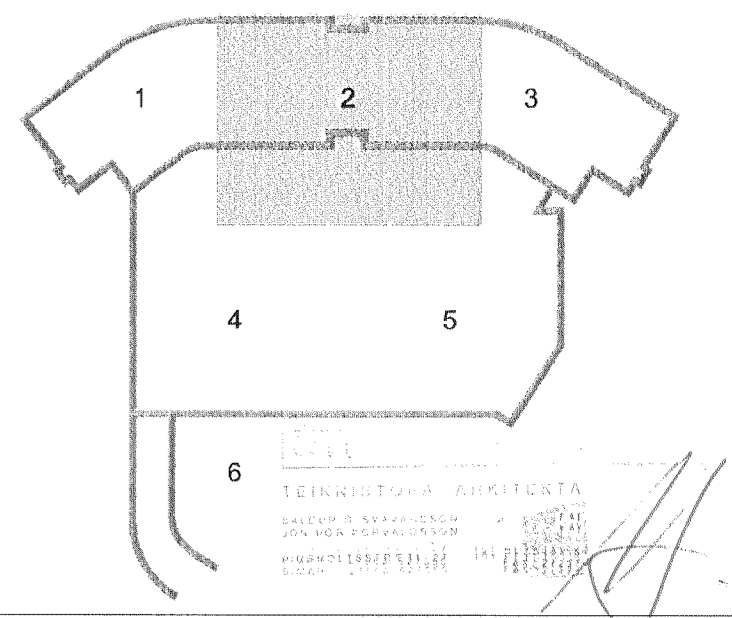


DALSHRAUN 3

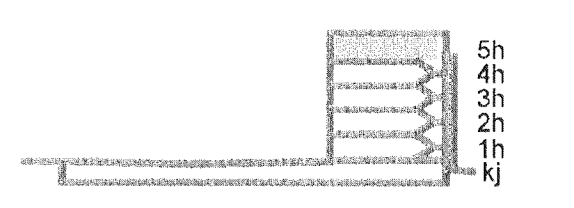

SNÍÐ A
1:10 L1 052

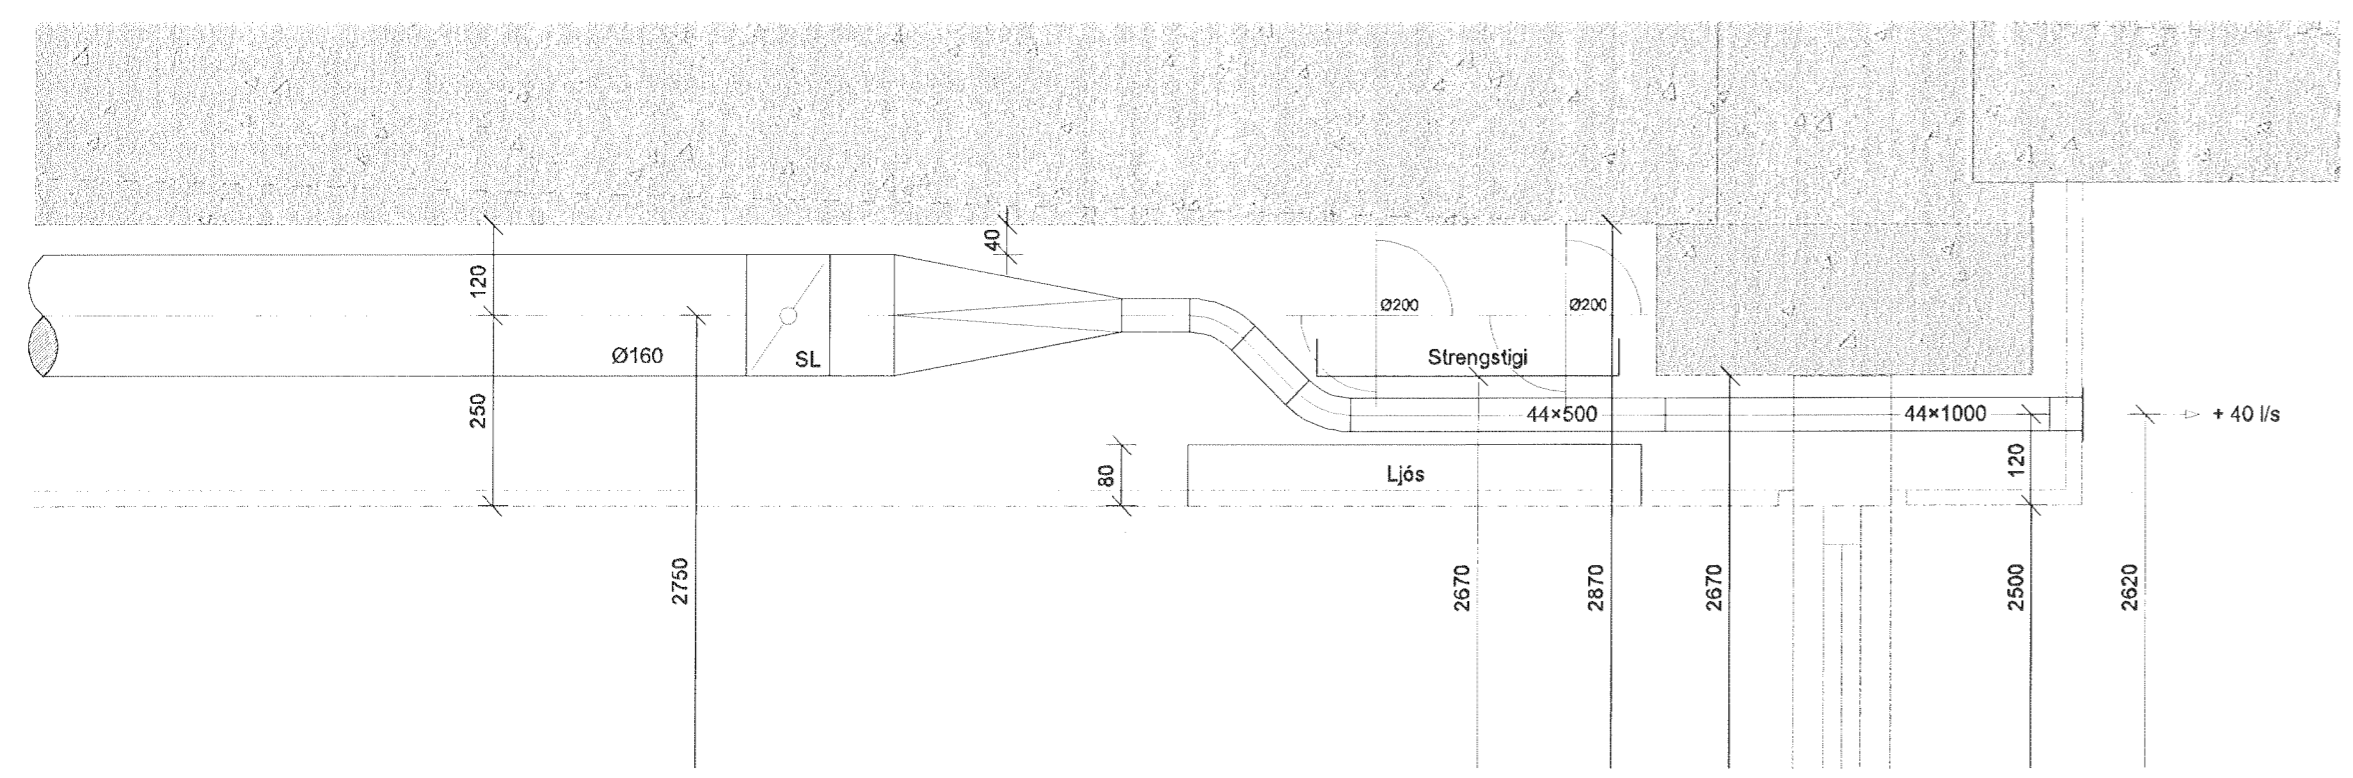

Útg. Dags. Skýring. Hanna Ó. Yfirfarir



VERKFRÆÐISTOFA

BÚEJARHRAUN 20 • 220 HAFNARFJÖRÐUR • KENNIT. 710796-2899
vsb@vsb.is • Sími 585 8600 • Fax 585 8610 • www.vsb.is

Áritun sérhúsnáttar Sveinn Áki Sverrisson Kt. 230855 5609 • aki@vsb.is Verkefni					
DALSHRAUN 3 HAFNARFIRÐI					
Verktími Loftræsing 5. hæð Grunnmynd 2					
Hanna Ó.	Teiknað	Yfirfarir	Kvartí	Síða	
BS	BS	SÁS	1:50	/ A1	-
Dags.	Verkefni	Teikning	Útgáfa		
02.07.2013	07244	L1 052	-		