


Samþykkt þann
10 JULI 2013
Byggingafulltrúinn í Hafnarfirði
F.h. Brynjar Rafn Ólafsson

DALSHRAUN 3

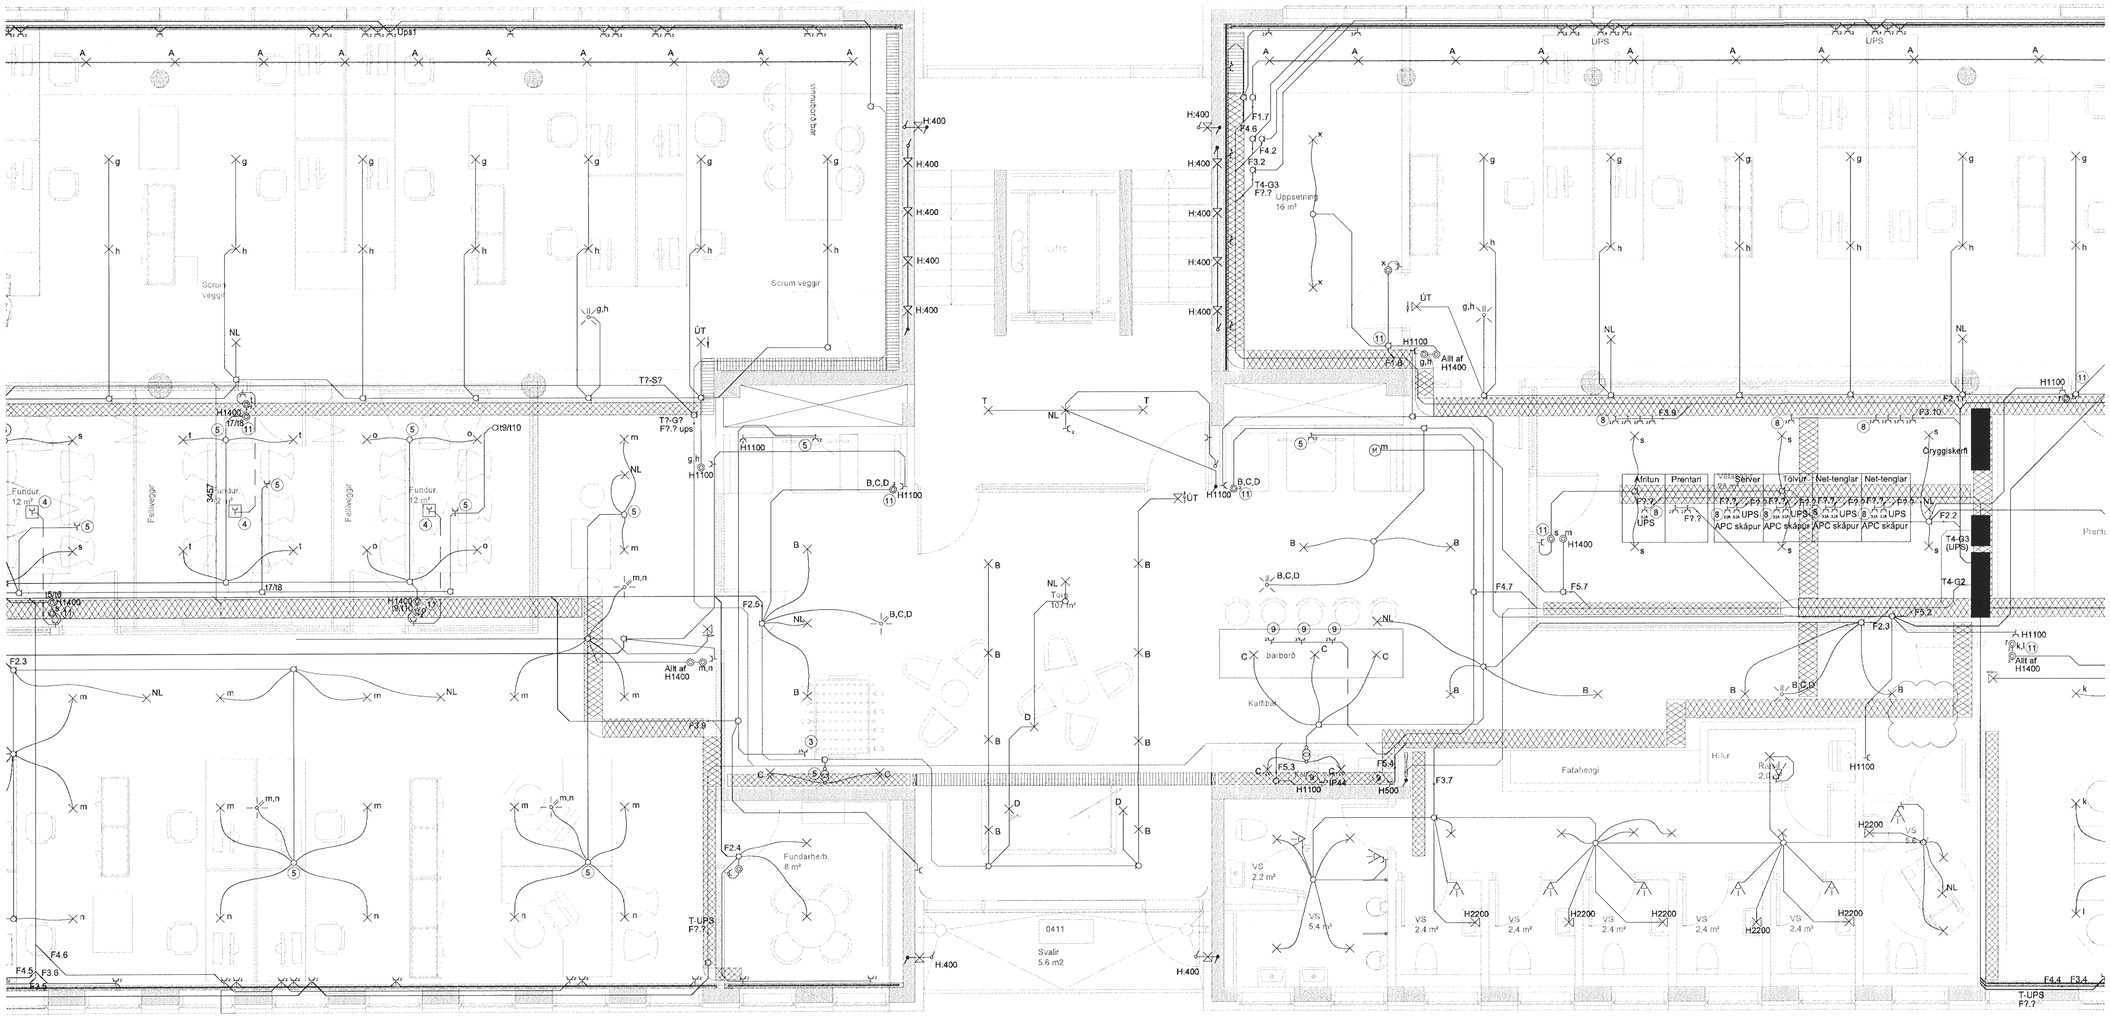


| Útg. | Dags. | Skýring | Hannað/Yfirfarið |
|---|---|---|---|
| A | 04.07.13 | Skrifstofurými og breyting við tröppur | BSG/ÓG |

VSB
VERKFRÆÐISTOFA

BÆJARHRAUN 20 • 220 HAFNARFJÖRÐUR • KENNIT. 710796-2899
vsb@vsb.is • Sími 585 8600 • Fax 585 8610 • www.vsb.is

Áritun sérhönnuðar
Örn Guðmundsson
Kt: 220961 2739 • orn@vsb.is

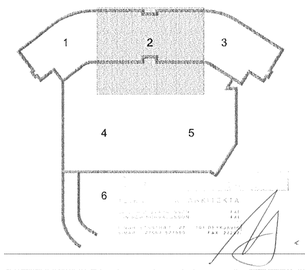Verkheiti
DALSHRAUN 3
HAFNARFIRÐI

Verkhluti
Rafkerfi
Lágspenna 4.hæð
Grunnmynd 2

| Hannað | Teiknað | Yfirfarið | Kvarði | Síða |
|---|---|---|---|---|
| VD | VD | BSG | 1:50 / A1 | - |

| Dags. | Verkefni | Teikning | Útgáfa |
|---|---|---|---|
| 03.06.2008 | 07244 | R1 042 | - |

V:\2007\07244\T\07244-Dalshraun 3\Sheets\Ra\07244-R1-4.hæð.dwg