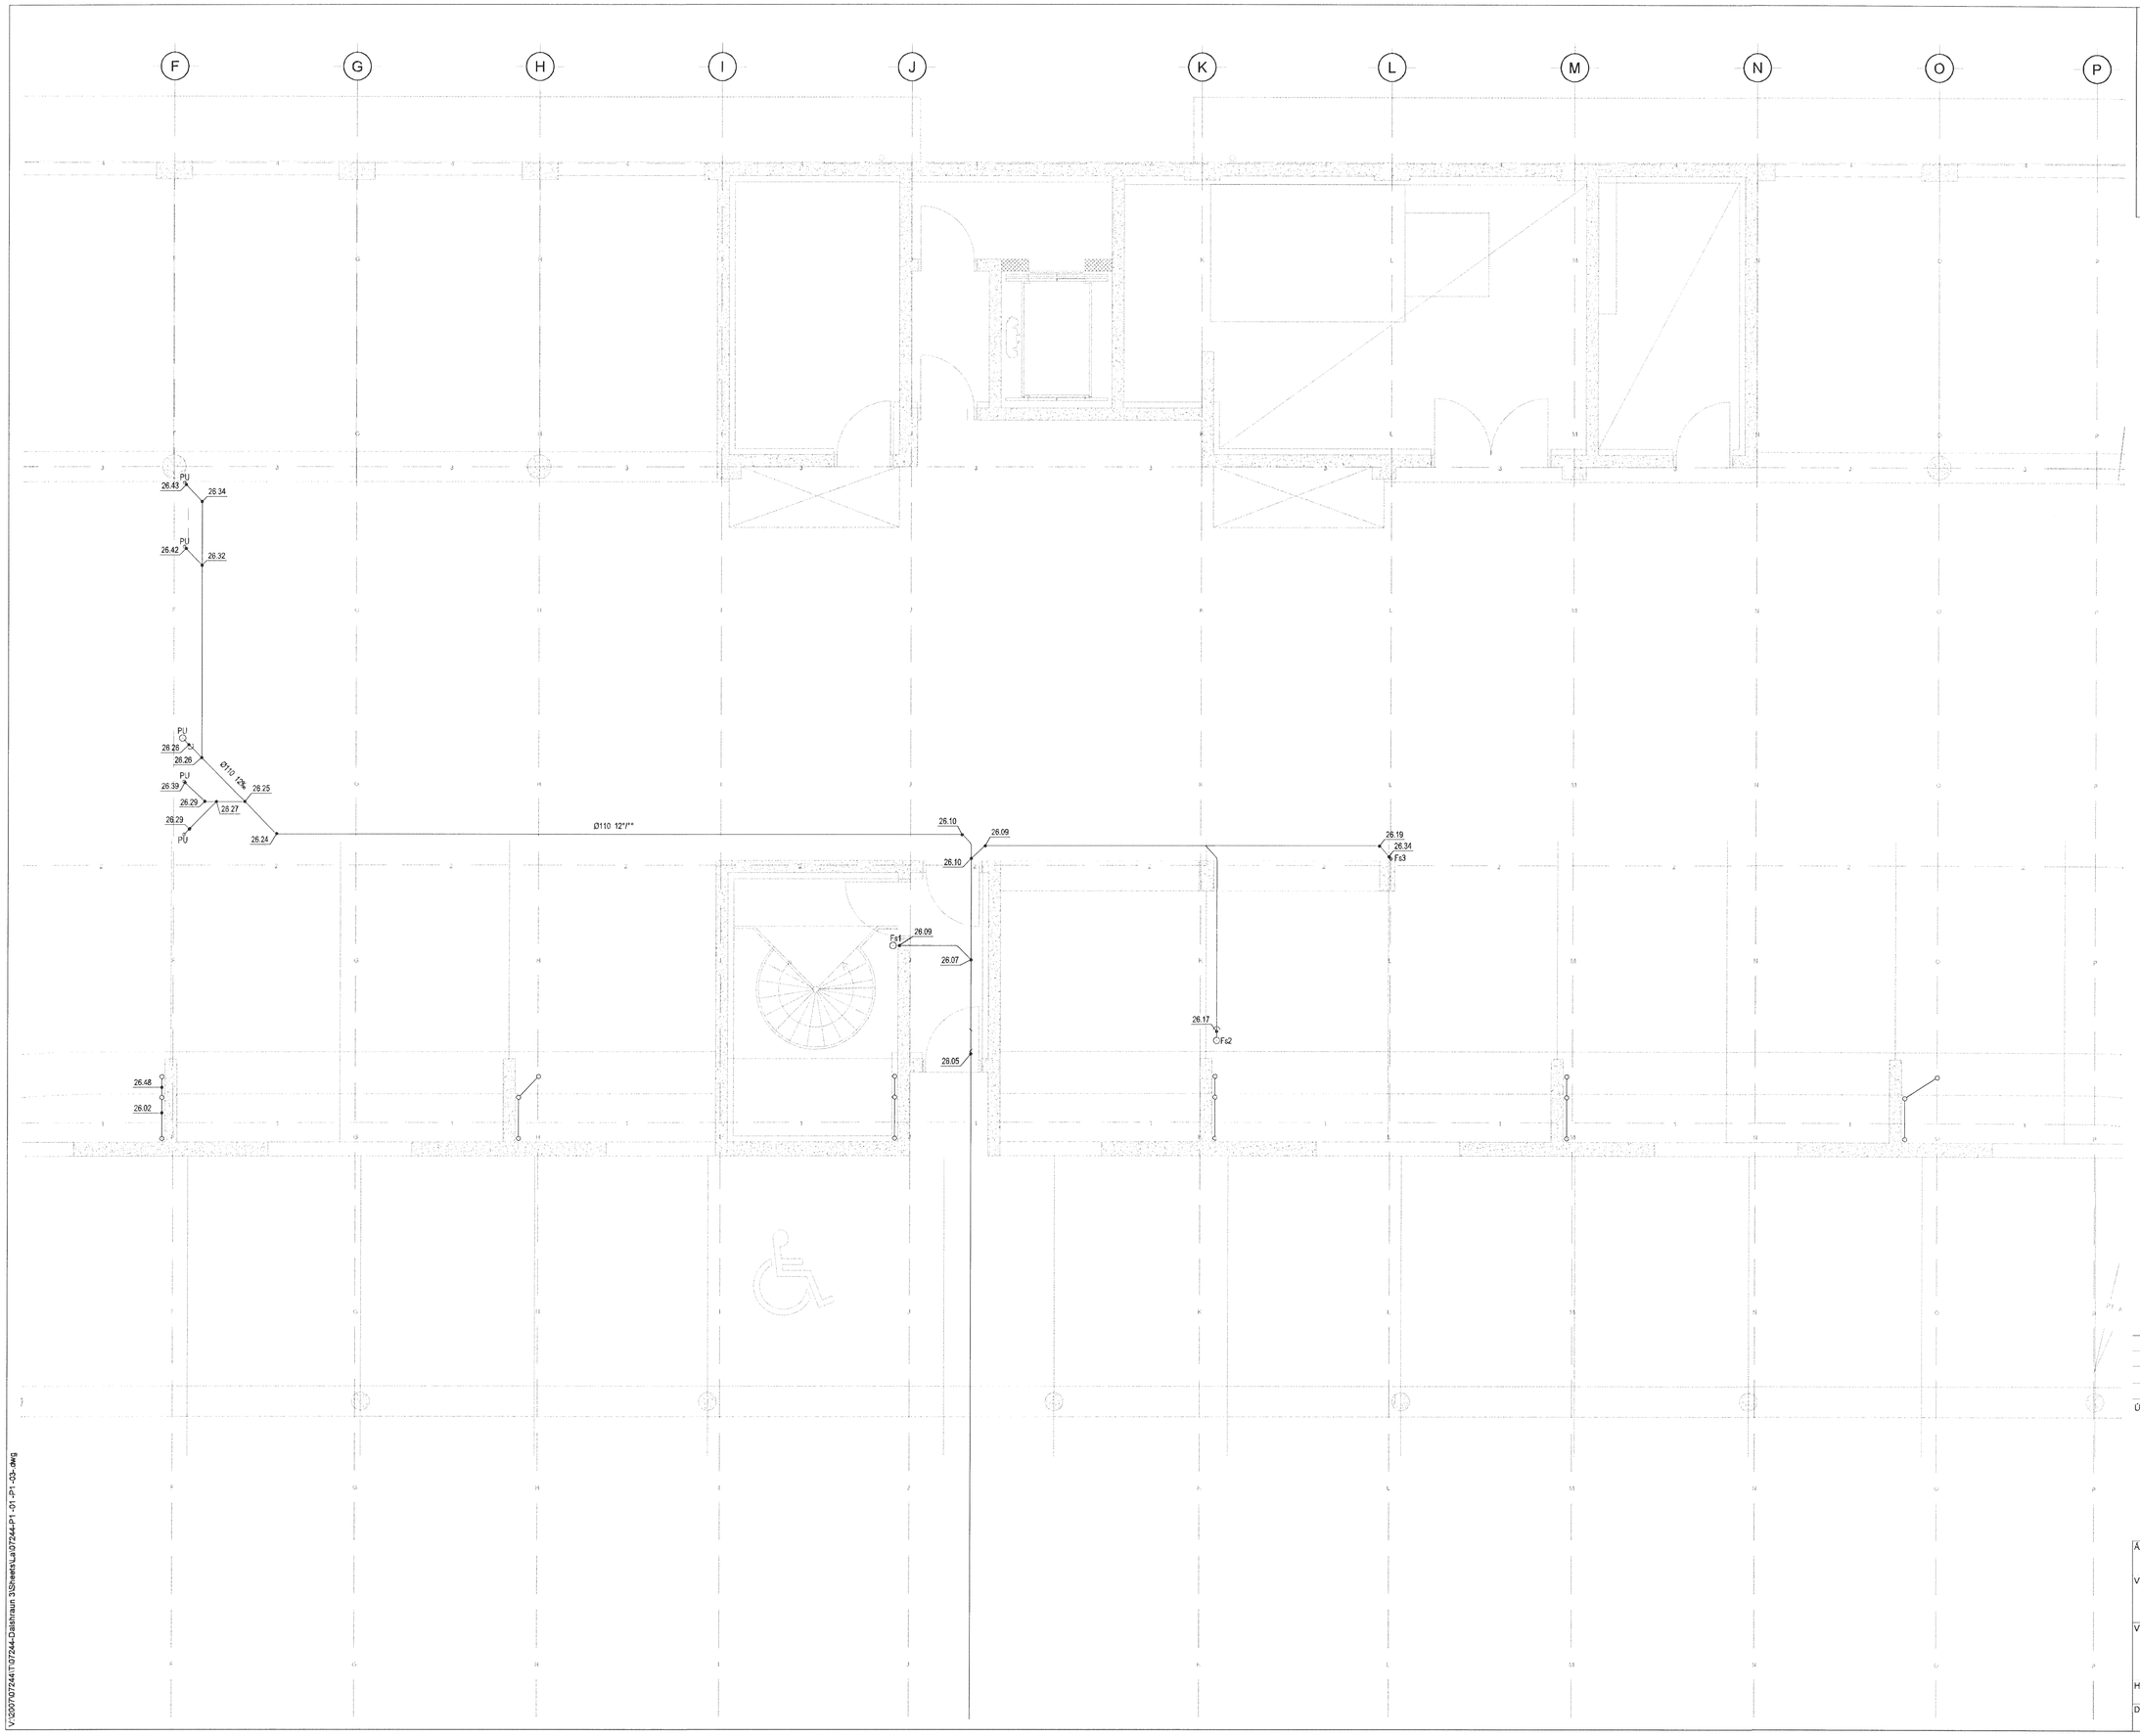

Samþykkt þann

28. júní 2013

Byggingafulltrúinn í Hafnarfirði
F.h. Hrólfur S. Gunnlaugsson

DALSHRAUN 3

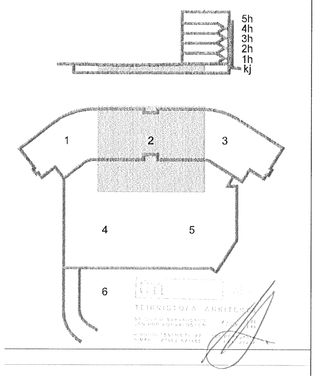

Útg. Dags. Skýring Hannað/Yfirfarið

VSB

VERKFRÆÐISTOFA

BÆJARHRAUN 20 • 220 HAFNARFJÖRÐUR • KENNIT. 710796-2899
vsb@vsb.is • Sími 585 8600 • Fax 585 8610 • www.vsb.is

Áritun sérhönnuðar
Sveinn Áki Sverrisson
Kt: 230855 5609 • aki@vsb.is

Verkheiti
DALSHRAUN 3
HAFNARFIRÐI

Verkhluti
Lagnir
Frárennslislagnir kjallara
Grunnmynd 2

Hannað	Teiknað	Yfirfarið	Kvarði	Síða
BIB	BIB	SÁS	1:50 / A1	-

Dags.	Verkefni	Teikning	Útgáfa
20.06.2013	07244	P1 -02	-

V:\2007\07244\T\07244-Dalshraun 3\Sheets\La\07244-P1 -01 -P1 -03-.dwg