Samþykkt þann
27. júní 2013
Byggingafulltrúinn í Hafnarfirði
Rh.Hrólfur S. Gunnlaugsson

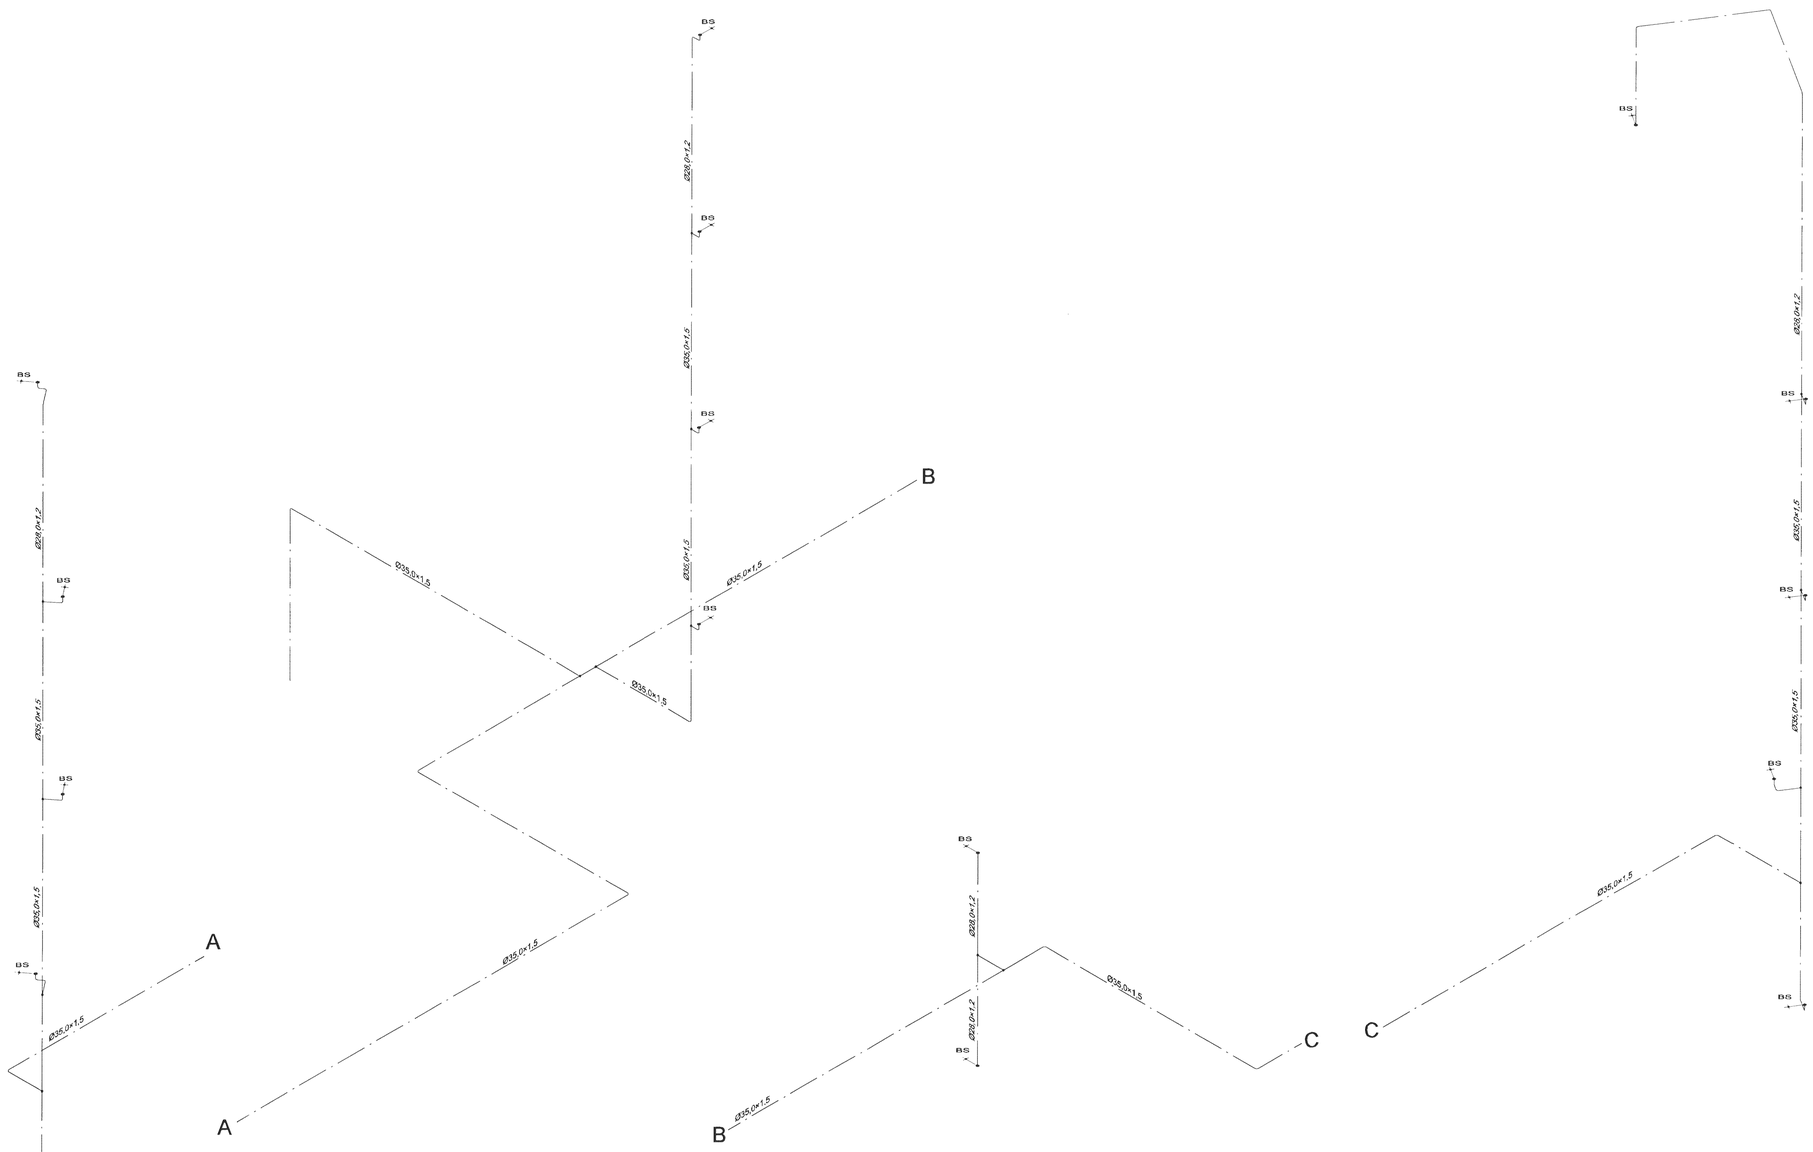

DALSHRAUN 3

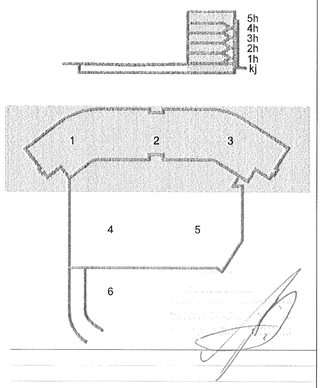

Útg. Dags. Skýring Hannað/Yfirfarið

VSB
VERKFRÆÐISTOFA

BÆJARHRAUN 20 • 220 HAFNARFJÖRÐUR • KENNIT. 710796-2899
vsb@vsb.is • Sími 585 8600 • Fax 585 8610 • www.vsb.is

Áritun sérhönnuðar
Sveinn Áki Sverrisson
Kt: 230855 5609 • aki@vsb.is

Verkheiti
DALSHRAUN 3
HAFNARFIRÐI

Verkhluti
Lagnir
Brunalagnir
Rúmmynd, stammar

Hannað	Teiknað	Yfirfarið	Kvarði		Síða
BIB	BIB	SÁS	-	/ A1	-
Dags.		Verkefni	Teikning		Útgáfa
20.06.2013		07244	P3 902		-

V:\2007\07244\T\07244-Dalshraun 3\Sheets\La07244-P3 901 - .dwg