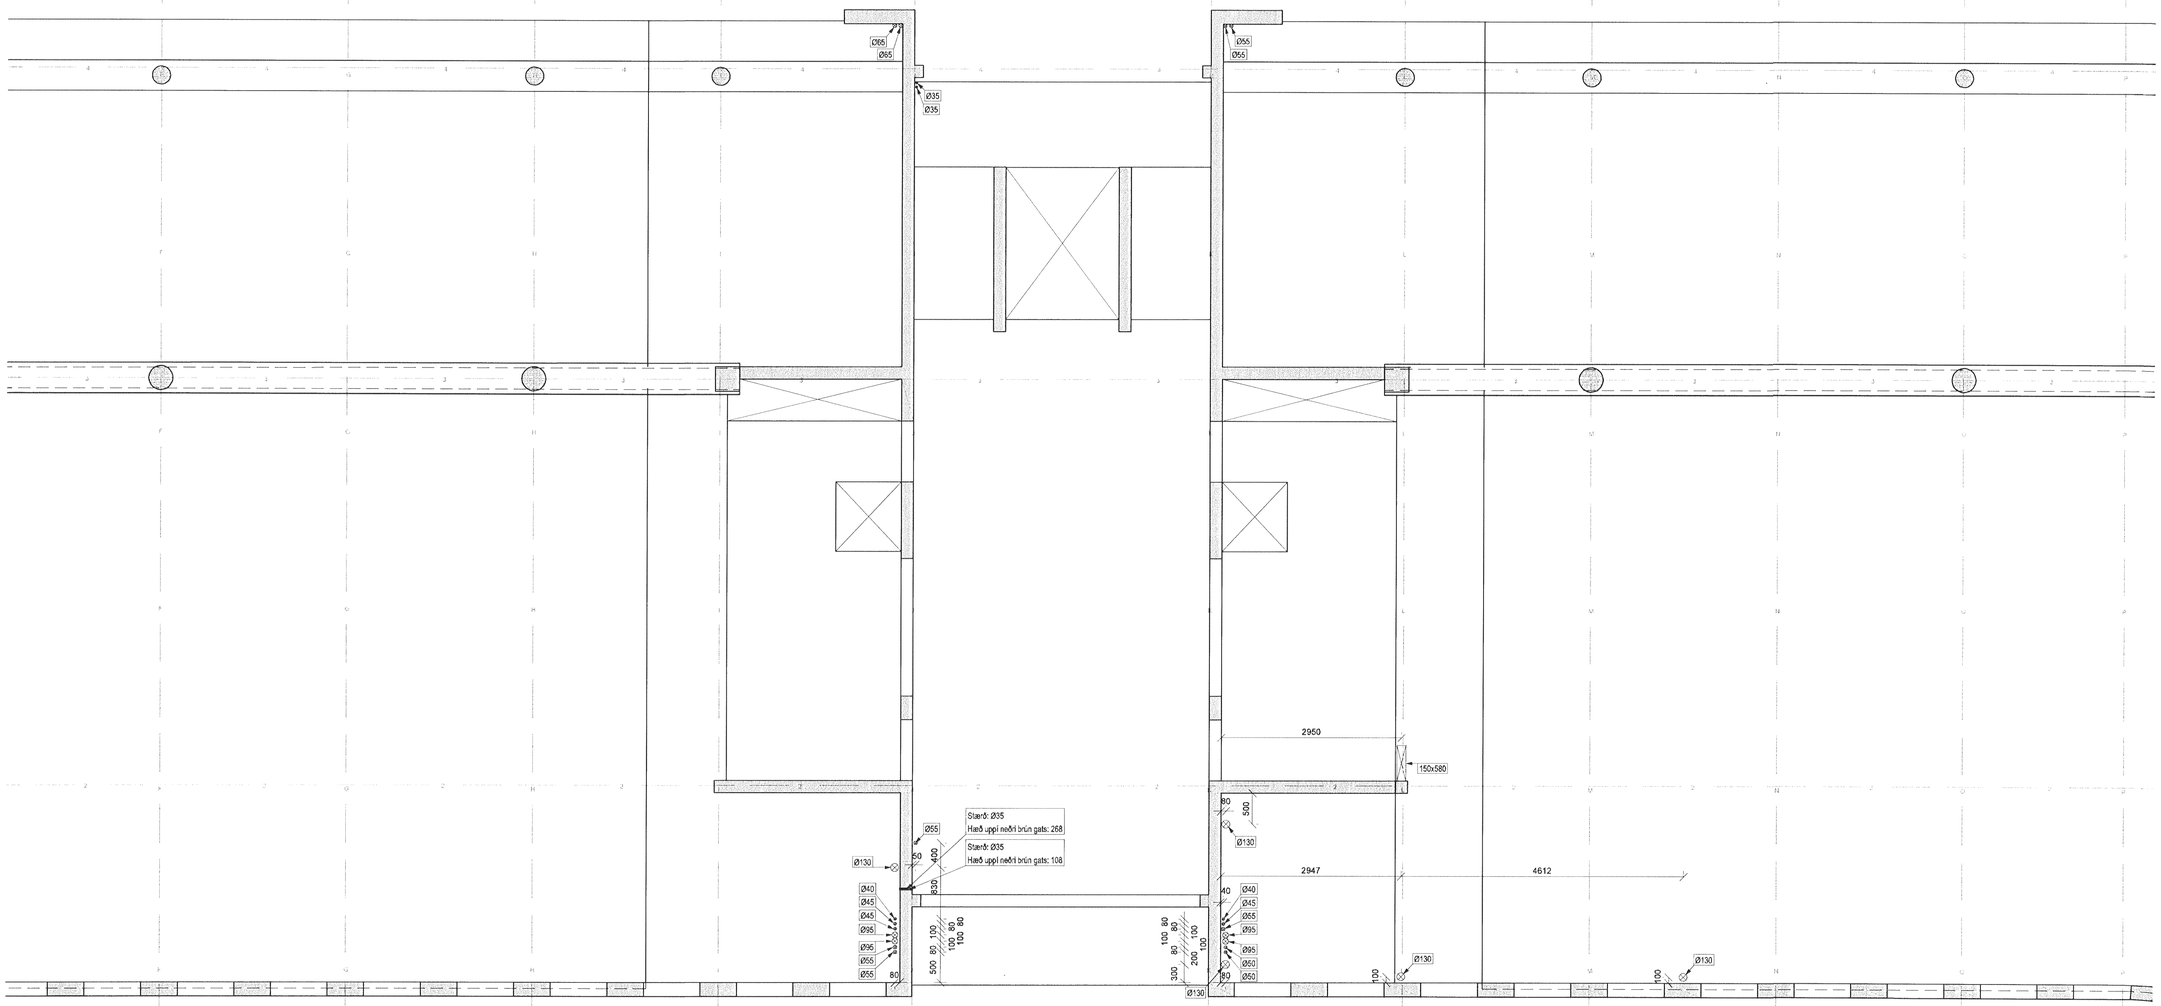

Samþykkt þann 26. júní 2013
Byggingafulltrúinn í Hafnarfirði
F.h. Hrólfur S. Gunnlaugsson

SKÝRINGAR

Öll göt eru kjarnaboruð í núverandi steypta veggi og plötur

DALSHRAUN 3

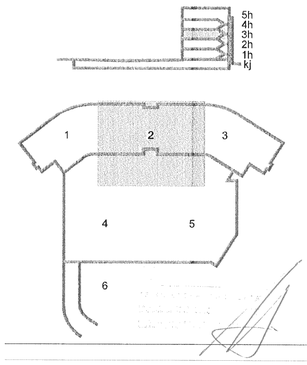

Útg.	Dags.	Skýring	Hannað/Yfirfarið
A	20.06.13	Uppfærsla miðað við breytta lagnahönnun	BIB/SÁS

VSB
VERKFRÆÐISTOFA

BÆJARHRAUN 20 • 220 HAFNARFJÖRÐUR • KENNIT. 710796-2899
vsb@vsb.is • Sími 585 8600 • Fax 585 8610 • www.vsb.is

Áritun sérhönnuðar
Björn Gústafsson
Kt: 180550 4889 • bjorn@vsb.is

Verkheiti
DALSHRAUN 3
HAFNARFIRÐI

Verkhluti
Burðarvirki
Gataplan 3. hæð og plötu yfir 3.hæð
Grunnmynd 2

Hannað	Teiknað	Yfirfarið	Kvarði		Síða
RJK	RJK	BG	1:50	/ A1	-
Dags.		Verkefni	Teikning		Útgáfa
18.06.2008		07244	B7 032		A

V:\2007\07244\T\07244-Dalshraun 3\Sheets\Bur\B7-3.hae0.dwg