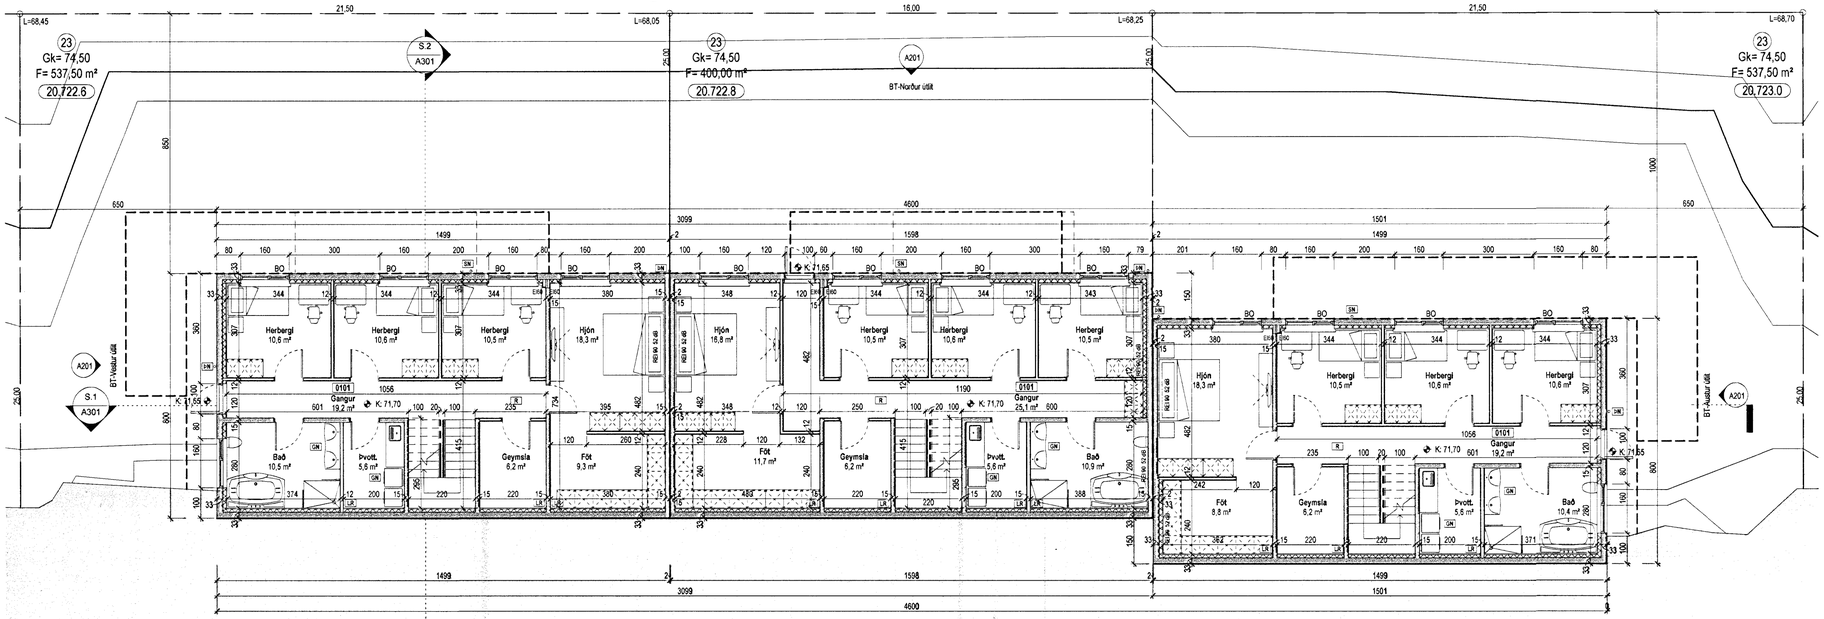

Grunnmynd 1.hæð
1 : 100

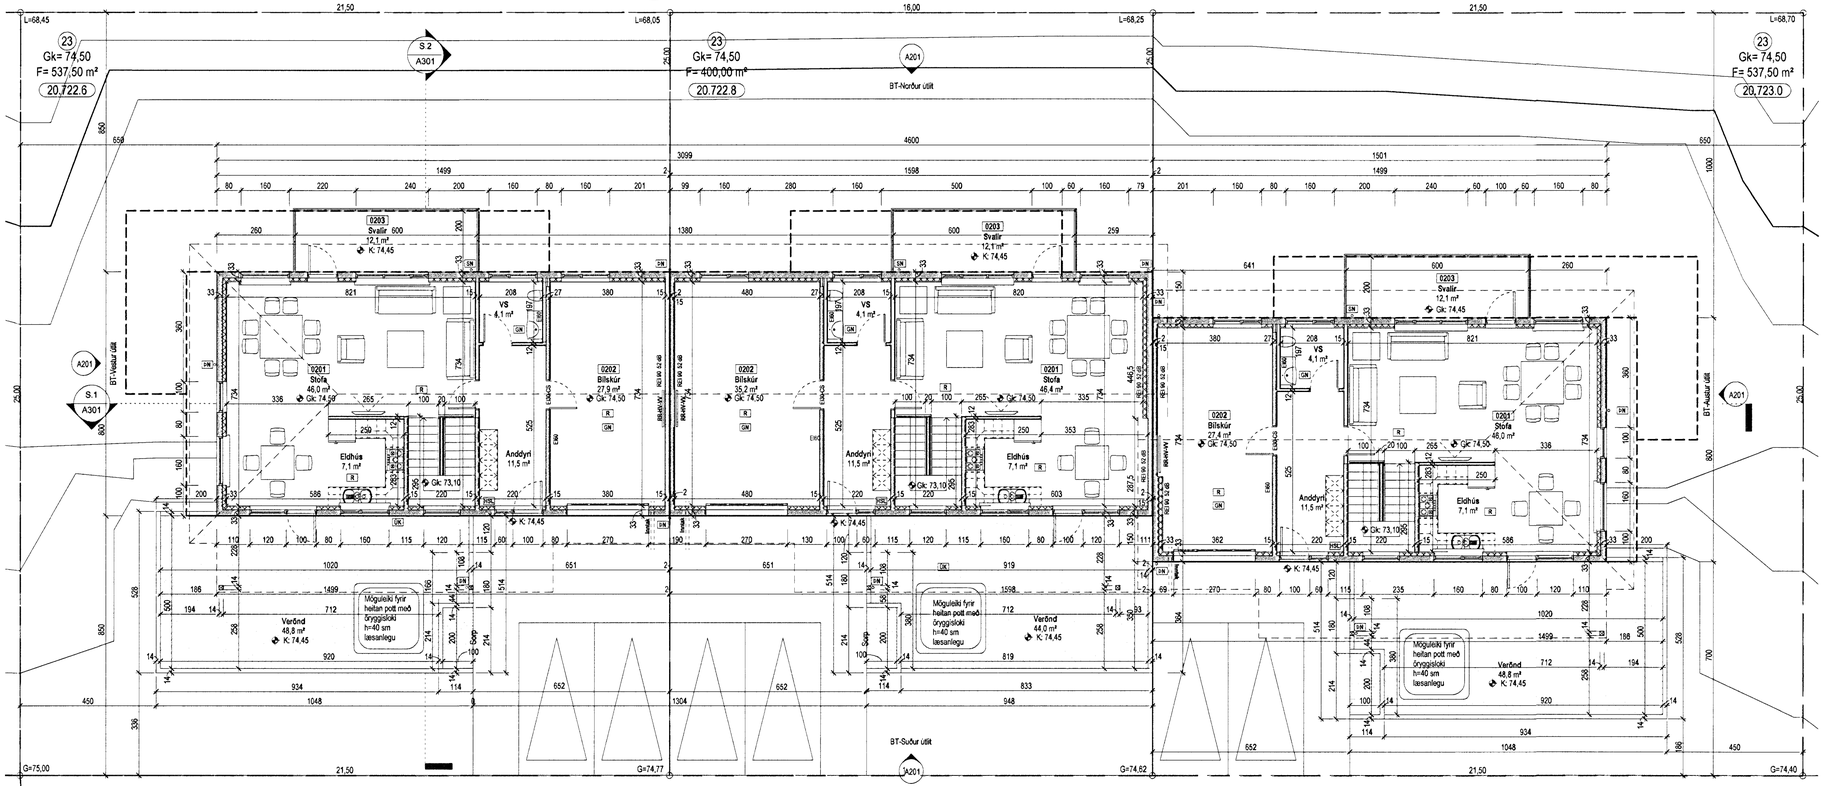

Grunnmynd 2.hæð
1 : 100

Tákn

GN	= Gólfniðurfall	**Brunatákn**	
ÞN	= Þakniðurfall		
SN	= Svalaniðurfall	**Veggir og hæðaskil**	
LR	= Loftræsting	EI60	
VLR	= Veikburin loftræsting	EI90	
PK	= Póstkassar	A-EI60	
NL	= Neyðarljós	A-EI120	
BO	= Björgunarop	REI60	
R	= Reykskynjari	REI120	
HSL	= Handslökkvitæki	A-REIM120	
ÚT	= Merktur útgangur		
HV	= Hitaveita	**Hurðir**	
VV	= Vatnsveita	EI30-CS	
RR	= Rafmagnsveita	EI30-CS	
ÚK	= Útikrani	EI60-CS	
BO	= Fellistigi við björgunarop	**Gluggar**	
	= Brunaslanga	EI30	
	= Stigieðsla		
	= Stigieðsla út		
	= Stjórnstöð brunaviðvörunarkerfis		
	= Inntak		
	= Bílastæði fyrir fatlaða		

Samþykkt þann
25 OCT 2012
Byggingafulltrúinn í Hafnarfirði
F.h. Sigurður Steinar Jónsson

Útg.	Dags.	Lýsing	Nafn

KRark
Kristinn Ragnarsson arkitekt ehf.
Ármúli 1 - 4.hæð . 108 Reykjavík . Ísland
S. 564 2256 . Fax. 544 4225
Kt. 581208 3569 . www.krark.is . krark@krark.is

Furuás 23-27
Hafnarfjörður

Landnúmer:	207226/28/30	**Staðgreinir:**	25800230/250/270
Raðhús			

Grunnmynd 1.hæð

Byggingarnefndarteikningar

Hönnun:	KR	**Verknúmer:**	12025IR
Verkefnastjóri:	JGE	**Mælikvarði:**	1 : 100
Teiknað:	JGE	**Dagsetning:**	16.10.2012
Yfirfarið:	KR	**Blað:**	**Útgáfa:**
Samþykkt: Kristinn Ragnarsson Kt. 120944 2669		A101	

Copyright © KRark. Hönnuður áskilur sér allan rétt á teikningum - Fjölföldun er háð skriflegu samþykki

Prnt: 09/11/12
Save: 15.10.2012 16:27:08
Skrá: Z:\Verk 2012\01 ÍBÚÐARHÚS\03 RAÐHÚS\12025IR-Furuás 23-27 Hafi\04 Byggingarnefndateikningar\12025IR-Furuás 23-27 Hafi.rvt