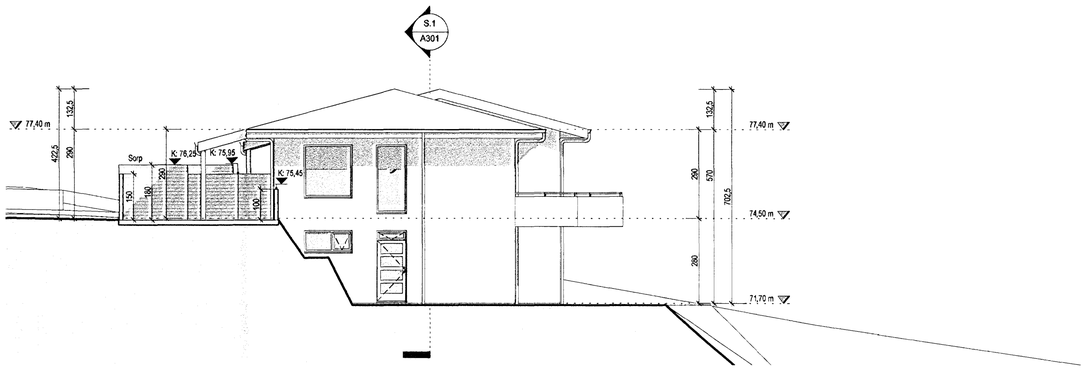

Austur útlit
1 : 100

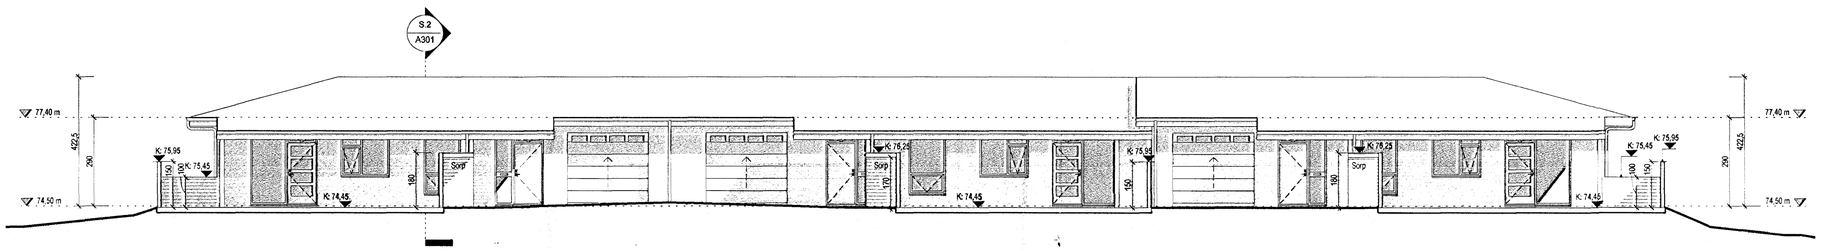

Suður útlit
1 : 100

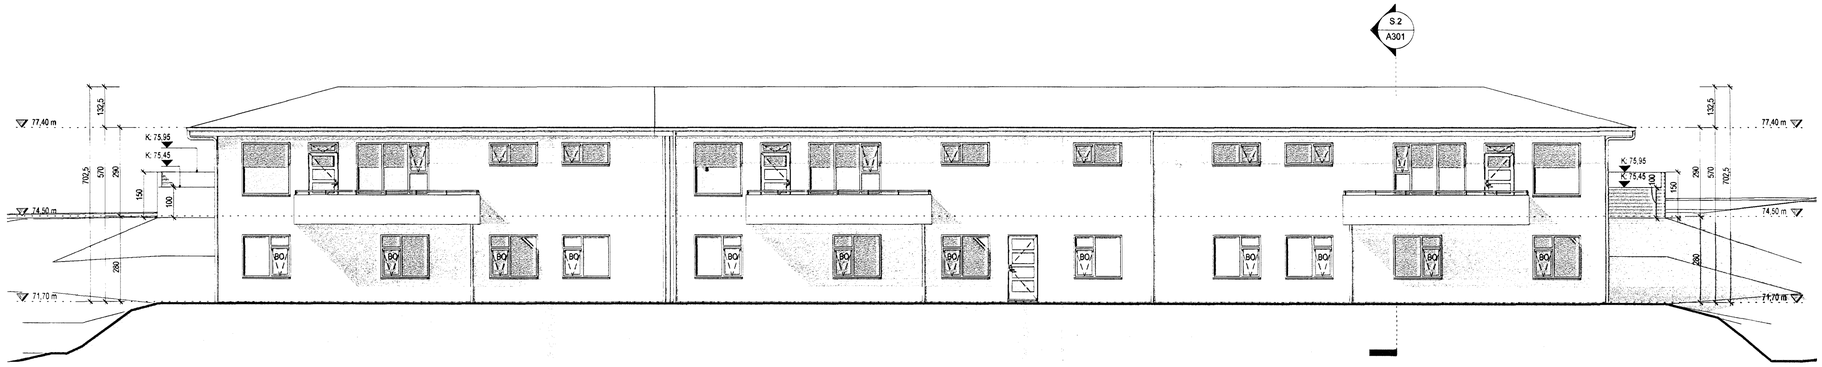

Norður útlit
1 : 100

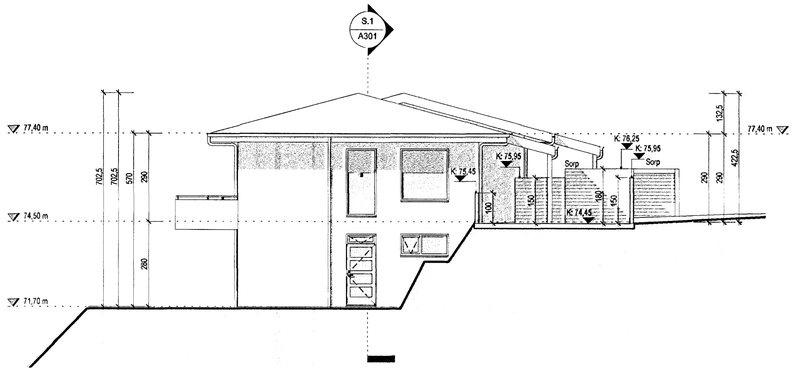

Vestur útlit
1 : 100

Samþykkt þann
25 OCT 2012
Byggingarfulltrúinn í Hafnarfirði
F.h. Sigurður Steinar Jónsson

Tákn

GN	= Gofniðurfall	Brunatákn
SN	= Inaknðurfall	
SN	= Svalaniðurfall	Veggir og haðaskil
LR	= Loftræsting	EI60
VLR	= Valknún loftræsting	EI90
PK	= Póstkassar	A-EI60
NL	= Neyðarljós	A-EI120
BO	= Björgunarop	RE/60
R	= Reykskynjari	REI120
HSL	= Handslökkvitæki	A-REIM120
UT	= Merktur útgangur	
HV	= Hitaveita	
VV	= Vatnsveita	Hurðir
RR	= Rafmagnsveita	E30-CS
DK	= Útkrani	EI30-CS
90	= Fellistigi við björgunarop	EI60-CS
	= Brunaslanga	Gluggar
	= Stigloðsla	E30
	= Stigloðsla út	
	= Stjórnstöð brunaviðvörunarkerfis	
	= Inntak	
	= Bílastæði fyrir fatlaða	

Útg.	Dags.	Lýsing	Nafn

1:100 0 1 2 3 4 5 m

KRark
Kristinn Ragnarsson arkitekt ehf.
Ármúli 1 - 4.hæð . 108 Reykjavík . Ísland
S. 564 2255 . Fax. 544 4225
Kt. 581298 3589 . www.krark.is . krark@krark.is

Furuás 23-27
Hafnarfjörður

Landnúmer:	207226/28/30	Staðgreinir:	25800230/250/270

Raðhús

Útlit

Byggingarnefndarteikningar

Hönnun:	KR	Verknúmer:	1202SIR
Verkefnastjóri:	JGE	Mælikvarði:	1 : 100
Teiknað:	JGE	Dagsetning:	16.10.2012
Yfirfarið:	KR	Blað:	Útgáfa:
Samþykkt:		A201	

Kristinn Ragnarsson
Kt. 120944 2669

Copyright © KRark. Höfundur áskilur sér allan rétt á teikningum. Fjölföldun er háð skriflegu samþykki.

Prod. 09/11/12
Save: 15.10.2012 16:29:04
Skrá: Z:\Verk 2012\01 IÐUÐARHÚS\03 RAÐHÚS\1202SIR-Furuás 23-27 Hafn\04 Byggingarnefndateikningar\1202SIR-Furuás 23-27 Hafn.rvt

A1