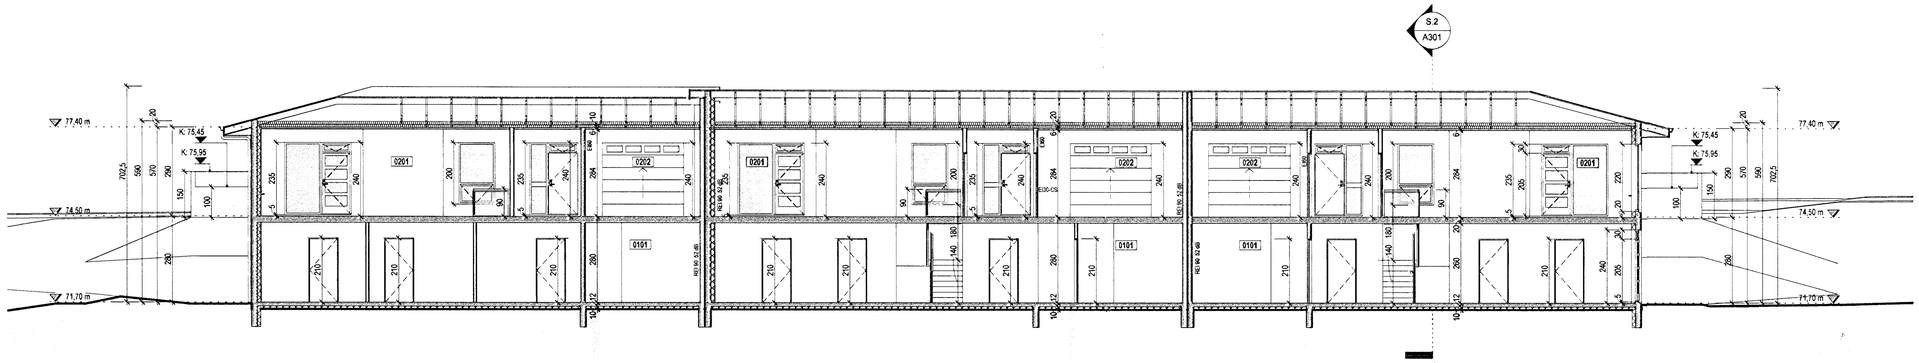

Snið S.1
1 : 100

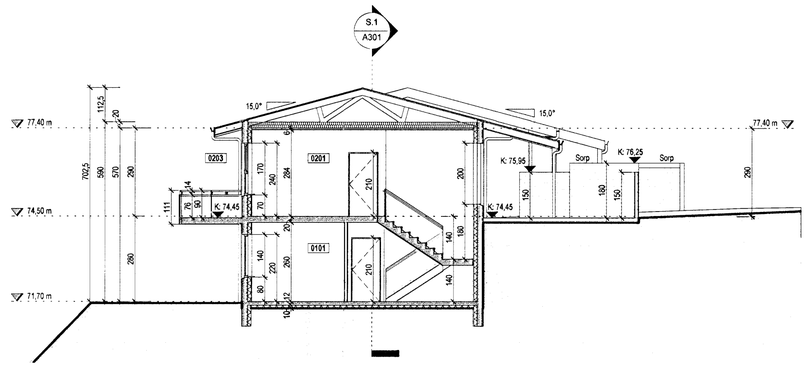

Snið S.2
1 : 100

Samþykkt þann
25 OCT 2012
Byggingafulltrúinn í Hafnarfirði
F.h. Sigurður Steinar Jónsson

Tákn

GN	= Gólfniðurfall		**Brunatákn**
HN	= Þakniðurfall		
SN	= Svalaniðurfall		**Veggir og hæðaskil**
LR	= Loftræsting		EI60
VLR	= Veiknún loftræsting		EI90
PK	= Póstkassar		A-EI60
NL	= Neyðarljós		A-EI120
BO	= Björgunarop		REI60
R	= Reykskynjari		REI120
HSL	= Handslökkvitæki		A-REIM120
ÚT	= Merktur útgangur		
HV	= Hitaveita		**Hurðir**
VV	= Vatnsveita		EI30-CS
RR	= Rafmagnsveita		EI60-CS
ÚK	= Útikrani		EI90-CS
80	= Fellistigi við björgunarop		**Gluggar**
	= Brunaslanga		EI30
	= Stigleiðsla		
	= Stigleiðsla út		
	= Stjórnstöð brunaviðvörunarkerfis		
	= Inntak		
	= Bílastæði fyrir fatlaða		

Útg.	Dags.	Lýsing	Nafn

1:100 0 1 2 3 4 5 m

KRark
Kristinn Ragnarsson arkitekt ehf.
Ármúli 1 - 4.hæð . 108 Reykjavík . Ísland
S. 564 2255 . Fax. 544 4225
Kt. 581298 3589 . www.krark.is . krark@krark.is

Furuás 23-27

Hafnarfjörður

Landnúmer:	207226/28/30	**Staðgreinir:**	25800230/250/270

Raðhús

Snið S.1 og S.2

Byggingarnefndarteikningar

Hönnun:	KR	**Verknúmer:**	12025IR
Verkefnastjóri:	JGE	**Mælikvarði:**	1 : 100
Teiknað:	JGE	**Dagsetning:**	16.10.2012
Yfirfarið:	KR	**Blað:**	**Útgáfa:**
Samþykkt: Kristinn Ragnarsson Kt. 120944 2669		A301	

Copyright © KRark. Hönnuður áskilur sér allan rétt á teikningum - Fjölföldun er háð samþykki

Plot: 09/11/12
Save: 15.10.2012 18:29:16
Skrá: Z:\Verk 2012\01 IBÚÐARHÚS\03 RAÐHÚS\12025IR-Furuás 23-27 Hafn\04 Byggingarnefndateikningar\12025IR-Furuás 23-27 Haf.rvt

A1