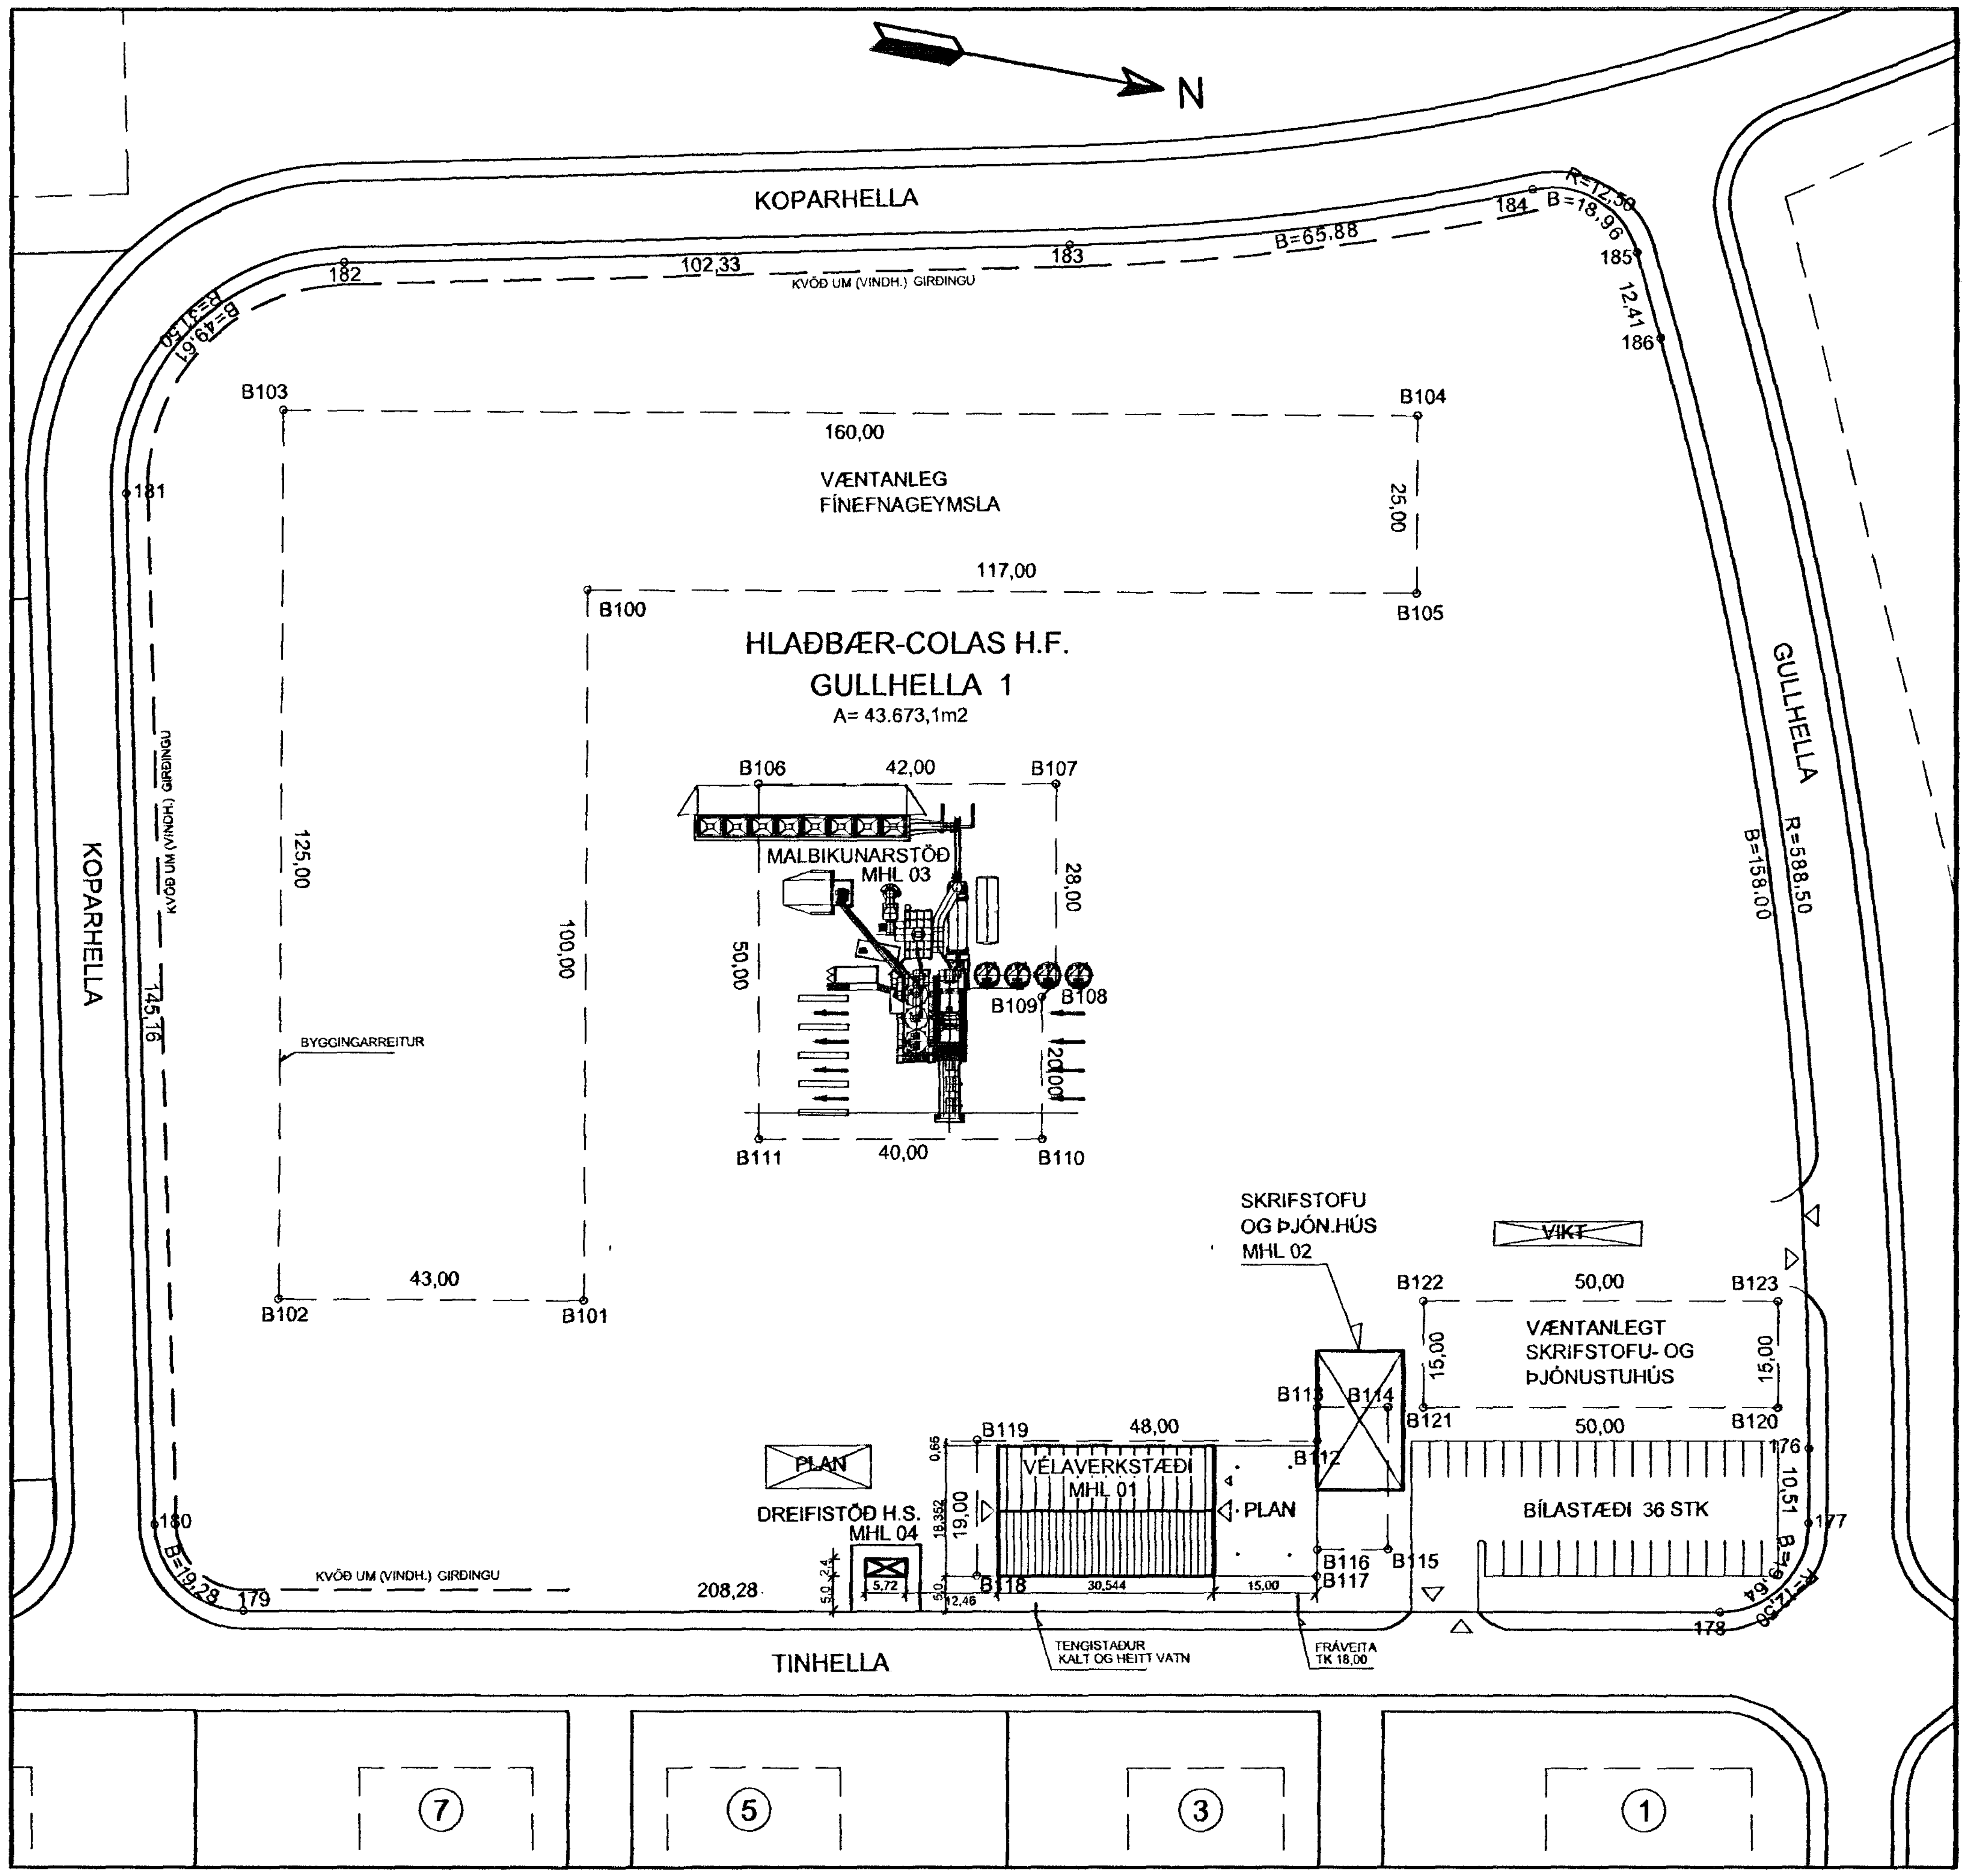

AFSTÖÐUMYND MKV. 1

LÓÐIN GULLHELLA 1
STÆRÐ LÓÐAR: 43.673,1 m2
LANDNÚMER: 213045
STAÐGREINIR: 1400-01 3175 0010
NÝTINGARHLUTFALL: 0,01

VÉLAVERKSTÆÐI
MATSHLUTI: 01

GÓLFKÓTI VÉLAVERKSTÆÐIS: 20,45m
GÓLFHÆÐIR HÚSA ERU FENGNAR FRÁ TEIKNINGU 7.031.285-Z205, HÆÐARFERLAR OG AFVÖTNUN LÓÐAR, GRUNNMYND.
HÆÐ LÓÐARMARKA LIGGUR EKKI FYRIR Á MÆLIBLAÐI.

HNITASKRÁ:

PKT	AUSTUR	NORDUR
176	352999.972	396535.673
177	353009.954	396538.978
178	353025.750	396531.039
179	353091.184	396333.305
180	353083.583	396317.629
181	352947.142	396268.090
182	352906.739	396287.071
183	352872.215	396383.401
184	352844.254	396442.939
185	352848.078	396459.700
186	352858.401	396466.586
B100	352939.534	396334.041
B101	353034.602	396365.060
B102	353047.940	396324.181
B103	352929.105	396285.407
B104	352879.475	396437.515
B105	352903.242	396445.270
B106	352957.853	396365.559
B107	352944.647	396405.429
B108	352971.230	396414.234
B109	352973.758	396412.964
B110	352992.739	396419.252
B111	353005.317	396381.281
B112	353020.842	396469.529
B113	353016.335	396468.036
B114	353013.190	396477.529
B115	353032.176	396483.818
B116	353035.320	396474.325
B117	353038.879	396475.504
B118	353053.971	396429.938
B119	353034.377	396421.723
B120	352995.896	396529.739
B121	353011.618	396482.275
B122	352997.379	396477.559
B123	352981.657	396525.023

SKÝRINGAR

MANNVIRKIÐ ER VÉLAVERKSTÆÐI OG GEYMSLA Í STÁLGRINDAHÚSI Á EINNI HÆÐ. STÁLBURÐARVIRKIÐ OG KLÆÐNINGAR HÚSSINS KOMA FRÁ BANDARÍSKA FYRIRTÆKINU OLYMPIA STEEL BUILDINGS SEM BÆÐI HANNAR OG FRAMLEIÐIR HÚSIÐ OFAN SÖKKLA.

STARFSEMI

Í HÚSINU ER UNNIÐ VIÐ VIÐHALD VÉLA, GEYMSLA OG LAGER. AÐALRAFTAFLA FYRIR AÐRA STARFSEMI Á LÓÐINNI Í SÉRSTÖKU RÝMI Í HÚSINU. STARFSMANNAFJÖLDI ER BREYTILEGUR, FRÁ 0 TIL 5 MENN OG FER EFTIR TILFALLANDI VIHALDS- OG VIÐGERÐARVERKEFNUM. STARFSMANNAAÐSTAÐA ER Í ÞJÓNUSTUHÚSI Á LÓÐINNI (MHL. 02).

STÆRÐIR

BRÚTTÓ FLATARMÁL: 560,5 m2. BRÚTTÓ RÚMMÁL: 3.405,7 m3

BURÐARVIRKI OG KLÆÐNINGAR

UNDIRSTÖÐUR OG BOTNPLATA ER ÚR STEINSTEYPU. AÐALBURÐARVIRKI ÞAKS OG VEGGJA ERU STÁLRAMMAR C/C 5470mm. Á MILLI STÁLRAMMA KOMA 200mm STÁLÁSAR C/C 1.143mm. UTAN Á ÞÁ ER KLÆTT MEÐ VINDÞÉTTUM UNDIRLAGSDÚK OG TRAPISULAGA LAKKAÐRI STÁLKLÆÐNINGU SEM YSTU KLÆÐNINGU. MILLI STÁLÁSA ER EINANGRAÐ MEÐ 100mm GLERULL. INNAN Á GLERULLINA KEMUR STYRKTUR DÚKUR ÚR TREGBRENNANLEGU EFNI. NEÐRI HLUTI ÚTVEGGJA ER KLÆDDUR MEÐ TRAPISULAGA STÁLKLÆÐNINGU INNAN Á DÚKINN.

VEGGIR INNTAKSRÝMIS

LÉTTIR INNVEGGIR INNTAKSRÝMIS ERU ÚR 95mm BLIKKPRÓFÍLUM C/C 600mm OG 2 X 13mm GIFSPLÖTUM BEGGJA VEGNA. LOFT ER GERT ÚR 120mm ÁSUM C/C 600 OG SÖMU KLÆÐNINGU.

BRUNAVARNIR

SÓTT ER UM BREYTINGU Á BRUNAVÖRNUM HÚSSINS MIÐAÐ VIÐ EFTIRFARANDI LÝSINGU:

BRUNAÞOL BURÐARVIRKIS.

MEGINBURÐARVIRKI HÚSSINS ER STÁLGRINDARRAMMAR Á STEYPTUM UNDIRSTÖÐUM. STÁLSÚLUR Í ÚTVEGGJUM ERU MÁLAÐAR MEÐ ELDVARNARMÁLNINGU ÞANNIG AÐ BRUNAÞOL ÞEIRRA VERÐUR R30. ÞAKSPERRUR ERU ÓVARÐAR EN NÆGJANLEGU BRUNAÞOLI NÁÐ MEÐ REYK-OG HITALOSUN UPP ÚR ÞAKI (SJÁ MINNISBLAÐ MANNVITS UM BRUNAVARNIR DAGS 10.3.2013).

BRUNAHÓLF.

HÚSIÐ ER Í MEGINATRIÐUM EITT BRUNAHÓLF, ÞÓ ER INNTAKSKLEFI Í SÉRSTÖKU EI60 BRUNAHÓLFI.

FLÓTTALEIÐIR.

TVÆR FLÓTTALEIÐIR ERU ÚT ÚR HÚSINU Í SITT HVORUM ENDA UM GÖNGUHURÐIR BEINT ÚT UNDIR BERT LOFT.

BRUNAVIÐVÖRUNARKERFI.

Í HÚSINU ER SAMBYGGT INNBROTA- OG BRUNAVIÐVÖRUNARKERFI TENGT INN Á VIÐURKENNDA VAKTSTÖÐ. REYKSKYNJARAR ERU Í UPPI NÁLÆGT MÆNI OG Í INNTAKSRÝMI. KERFIÐ VERÐUR ÞJÓNUSTAÐ AF AÐILA SEM HEFUR VIÐURKENNINGU FRÁ MANNVIRKJASTOFNUN.

KLÆÐNINGAR.

DÚKUR SEM ER INNSTA KLÆÐNING Í ÞAKI OG Á EFRI HLUTA VEGGJA ER ÚR TREGBRENNANLEGU EFNI, HANN MYNDAR EKKI DROPA ÞEGAR HANN BRENNUR OG SLÖKKNAR Í HONUM EF ELDUR ER TEKINN Í BURTU. ÞETTA ER TALIÐ FULLNÆGJANDI ÞAR SEM ENGIN BRENNANLEG BYGGINGAREFNI ERU BAK VIÐ DÚKINN.

REYKLOSUN.

SAMKVÆMT ÚTREIKNINGUM SEM GERÐIR VORU Á HITA- OG REYKJARMYNDUN VIÐ BRUNA (MINNISBLAÐ MANNVITS UM BRUNAVARNIR DAGS 10.3.2013) ÞARF 4 M2 REYKLOSUN Í ÞAKI TIL AÐ KOMA Í VEG FYRIR AÐ HITAÁRAUN Á STÁLBURÐARVIRKI VERÐI OF MIKIL. SETTIR VERÐA TVEIR ÞAKGLUGGAR Í ÞAKIÐ, HVOR MEÐ 2 m2 OPNUN. ÞEIR VERÐA MEÐ PLASTI SEM OPNAST VIÐ UM 250°C HITA.

ÚT-LJÓS OG NEYÐARLÝSING.

YFIR ÚTGÖNGUDYRUM ERU ÚT-LJÓS OG NEYÐARLÝSING ER Í HÚSINU. ÚT-LJÓS OG NEYÐARLÝSING VERÐUR Í SAMRÆMI VIÐ LEIÐBEININGAR MANNVIRKJASTOFNUNAR.

BRUNASLÖNGUR OG HANDSLÖKKVITÆKI.

TVÆR BRUNASLÖNGUR ERU Í HÚSINU OG HANDSLÖKKVITÆKI VIÐ HLIÐINA Á ÞEIM. BRUNASLÖNGURNAR OG HANDSLÖKKVITÆKIN VERÐA Í SAMRÆMI VIÐ LEIÐBEININGAR MANNVIRKJASTOFNUNAR.

VIÐHALD OG EFTIRLIT.

EIGANDI/REKSTRARAÐILI SETUR UPP EIGIÐ EFTIRLIT MEÐ BRUNAVÖRNUM Í HÚSINU Í SAMRÆMI VIÐ REGLUGERÐ NR. 200/1994 OG ALMENNAR VERKLAGSREGLUR UM SLÍKT EFTIRLIT.

EINANGRUN

INNILOFT 10-18°C		U-GILDI (W/m2K)
ÞAK	100mm GLERULL.	0,30
ÚTVEGGIR	100mm GLERULL.	0,30
GÓLFPLATA	50mm PLASTEINANGRUN	0,30
HURÐIR	POLYURETAN SAMLOKA	0,95

Samþykkt þann
21 MARS 2013
Byggingafulltrúinn í Hafnarfirði
F.h. Brynjar Rafn Ólafsson

MERKINGAR:

GN	GÓLFNIÐURFALL
GK	GÓLFHÆÐ
HS	HANDSLÖKKVITÆKI.
ÚT	ÚT/EXIT LÝSING SKV. ÍST/EN1838, ÍST/EN50172
LH	ENDANLEG LÓÐARHÆÐ
IK	INNTAK FYRIR KALT VATN
IH	INNTAK FYRIR HEITT VATN
IR	INNTAK FYRIR RAFMAGN
LR	VÉLRÆN LOFTRÆSING
R	REYKSKYNJARI

13.03.2013

MKV.1
0 20 40 60 80 100
1:1000 (Í A2) m

ÚTGÁFUFERILL

NR:	DAGS:	SKÝRINGAR:	HA:	YF:	SÞ:
B1	30.08.07	FRUMÚTGÁFA	BV	LÁ	BV
B2	15.01.10	AFSTÖÐUMYND OG SKÝRINGUM BREYTT	BV	LÁ	BV
B3	4.1.2013	Í VINNSLU	LDB	LÁ	LDB
B4	22.1.2013	REYNDARTEIKNING	LDB	LÁ	LDB
B5	11.3.2013	BREYTTAR BRUNAVARNIR, ÞAKGLUGGI	LDB	LÁ	

DAGS. UNDIRSKRIFTAR: 11.03.2013
NAFN OG KT. SAMRÆMINGARHÖNNUÐAR: LÚÐVÍK D. BJÖRNSSON 141054-2359
UNDIRSKRIFT SAMRÆMINGARHÖNNUÐAR: Lúðvík D. Björnsson

MANNVIT
VERKFRÆÐISTOFA

GRENSÁSVEGI 1, 108 REYKJAVÍK, SÍMI: 422 3000, FAX: 422 3001
VEFFANG: www.mannvit.is NETFANG: mannvit@mannvit.is

HEITI VERKS:

GULLHELLA 1

HLAÐBÆR-COLAS HAFNARFIRÐI

HEITI TEIKNINGAR:

AÐALUPPDRÁTTUR VÉLAVERKSTÆÐI (MHL.01)

AFSTÖÐUMYND SKÝRINGAR

TEIKNAÐ: BV	BLAÐ NR.	N. BL. NR.	TÖLVUSKRÁ:
HANNAÐ: BV	YFIRFARIÐ: LÁ	MKV: 1:1000 A2	
DAGS. UNDIRSKRIFTAR: 11.03.2013	NAFN OG KT. HÖNNUÐAR: MANNVIT 430572-0169		
UNDIRSKRIFT HÖNNUÐAR: Lúðvík D. Björnsson			

VNR: 7.031.285
NR. TEIKNINGAR: A101
ÚTGÁFA: B5

© ÖLL AFNOT OG AFRITUN TEIKNINGAR, AÐ HLUTA EÐA HEILD, ER HÁÐ SAMÞYKKI HÖFUNDAR