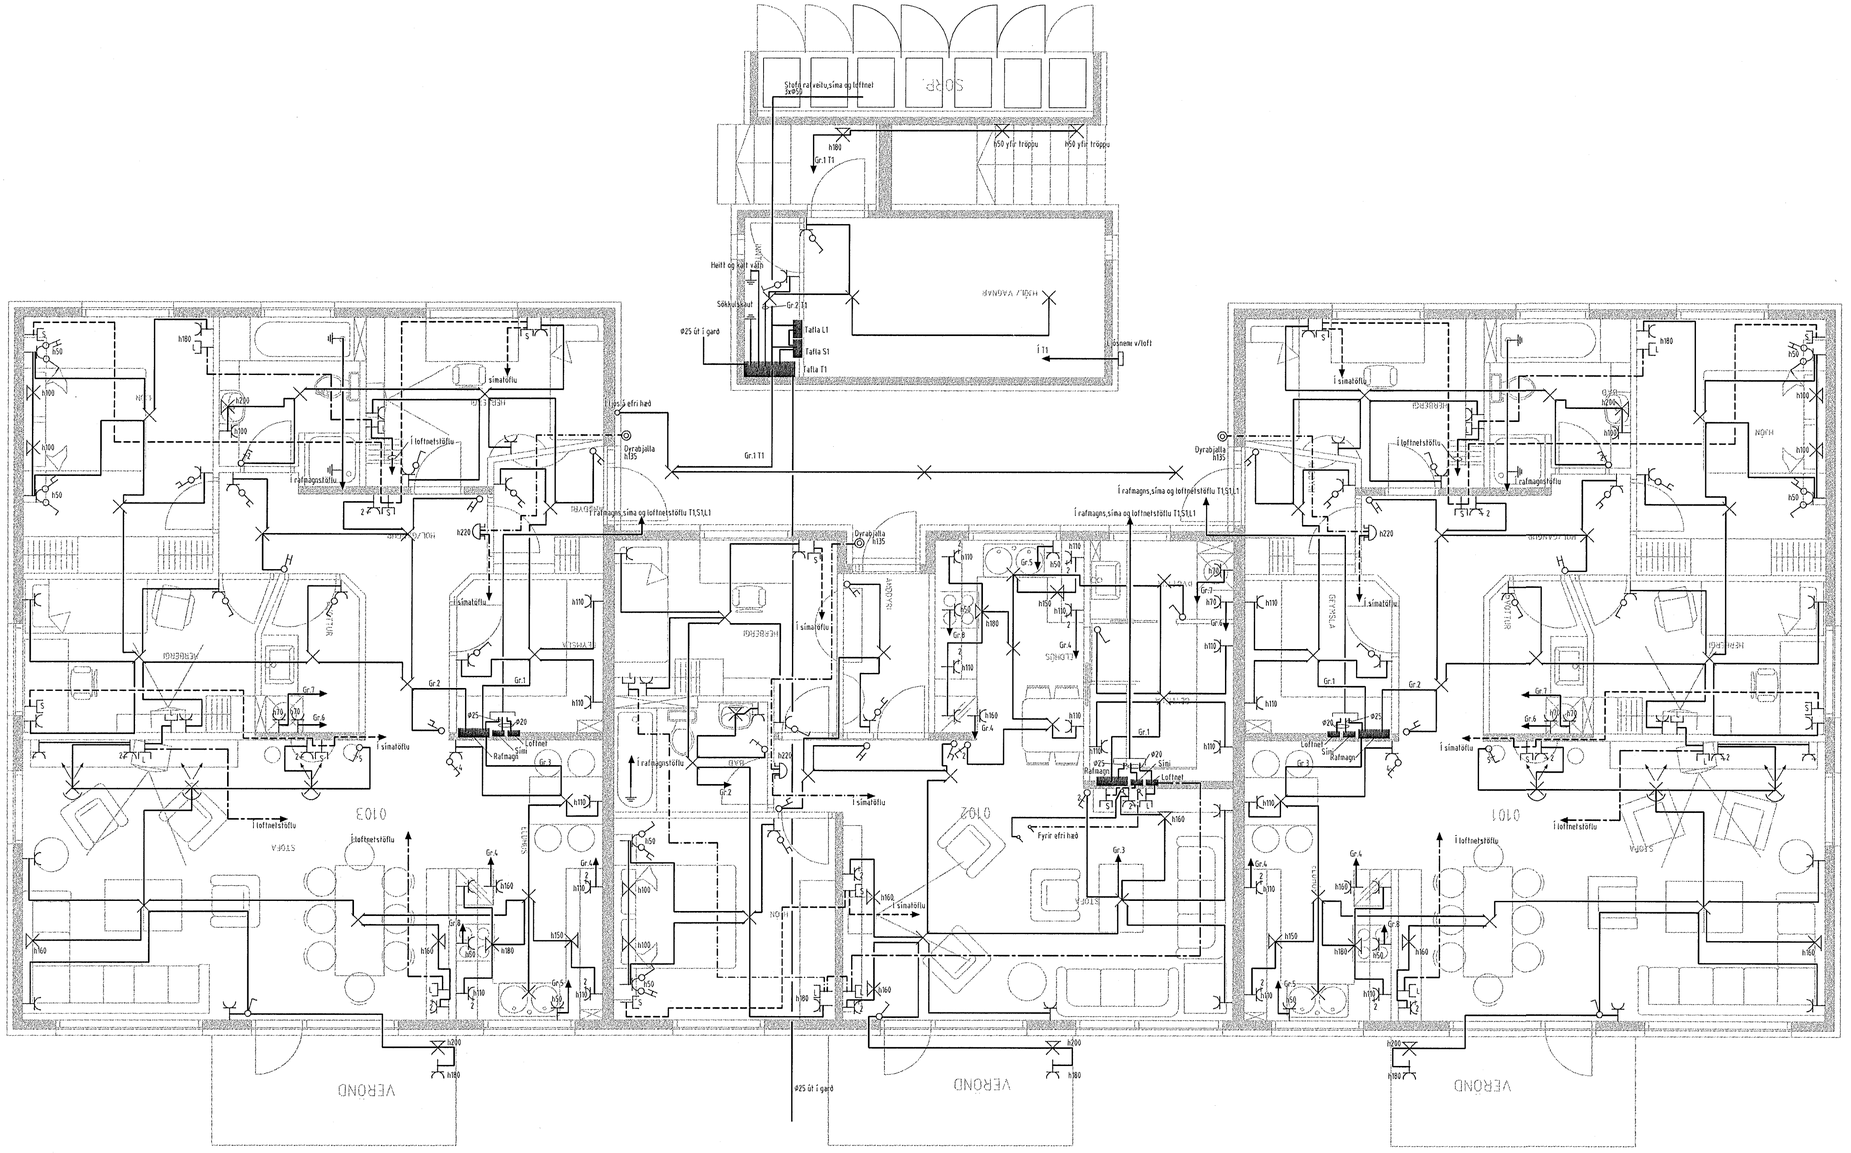

Verkheiti: Blikás 23 220 Hafnarfirði		
Verkhluti/Verknúmer: 1.hæð raflagnir		
Blað.nr.: 2/3	Teikningarnúmer:	Kvarði: 1:50
Hannað: SH	Teiknað: SH	Dags.: 15.mai 2000
Yfirfarið: Sigurjón Harðarson	Samb.: Sigurjón Harðarson	Breyting

Rafteiknistofa Sigurjóns Harðarsonar
Hraunbrún 30 220 Hafnarfirði sími 5651845, 898 0970