


VÉLSMÍÐJA VÍÐ KÉTLAVÍKURVEG

ÚTLIT MÁL 1:100


Þorvaldur Magnússon

Einir Skjöldur

BLAD 3

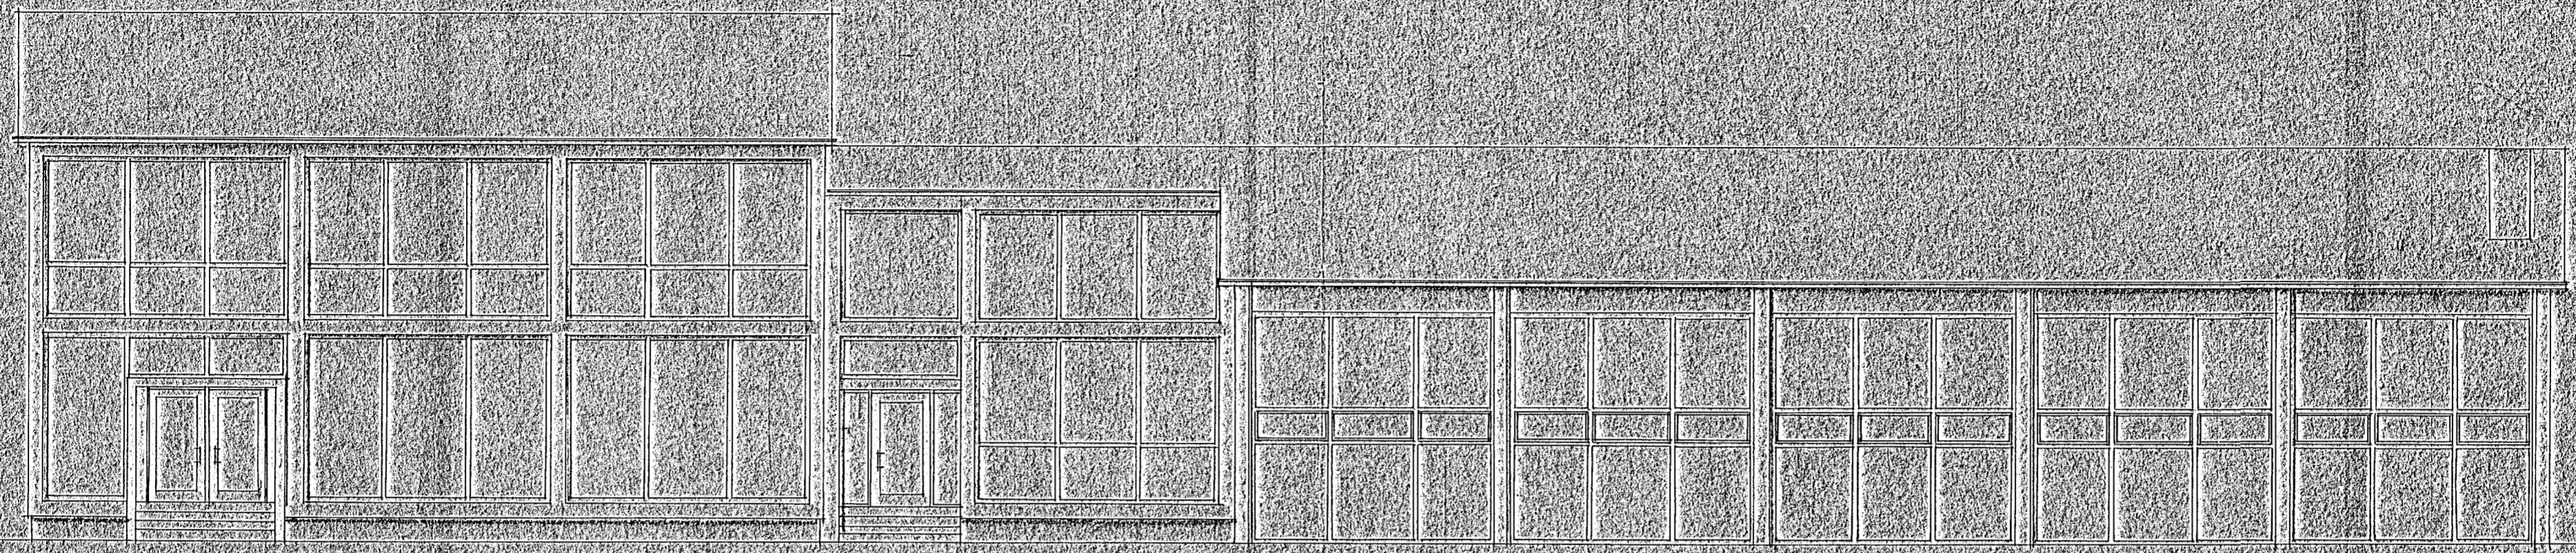

FRÓTUHLÍÐ

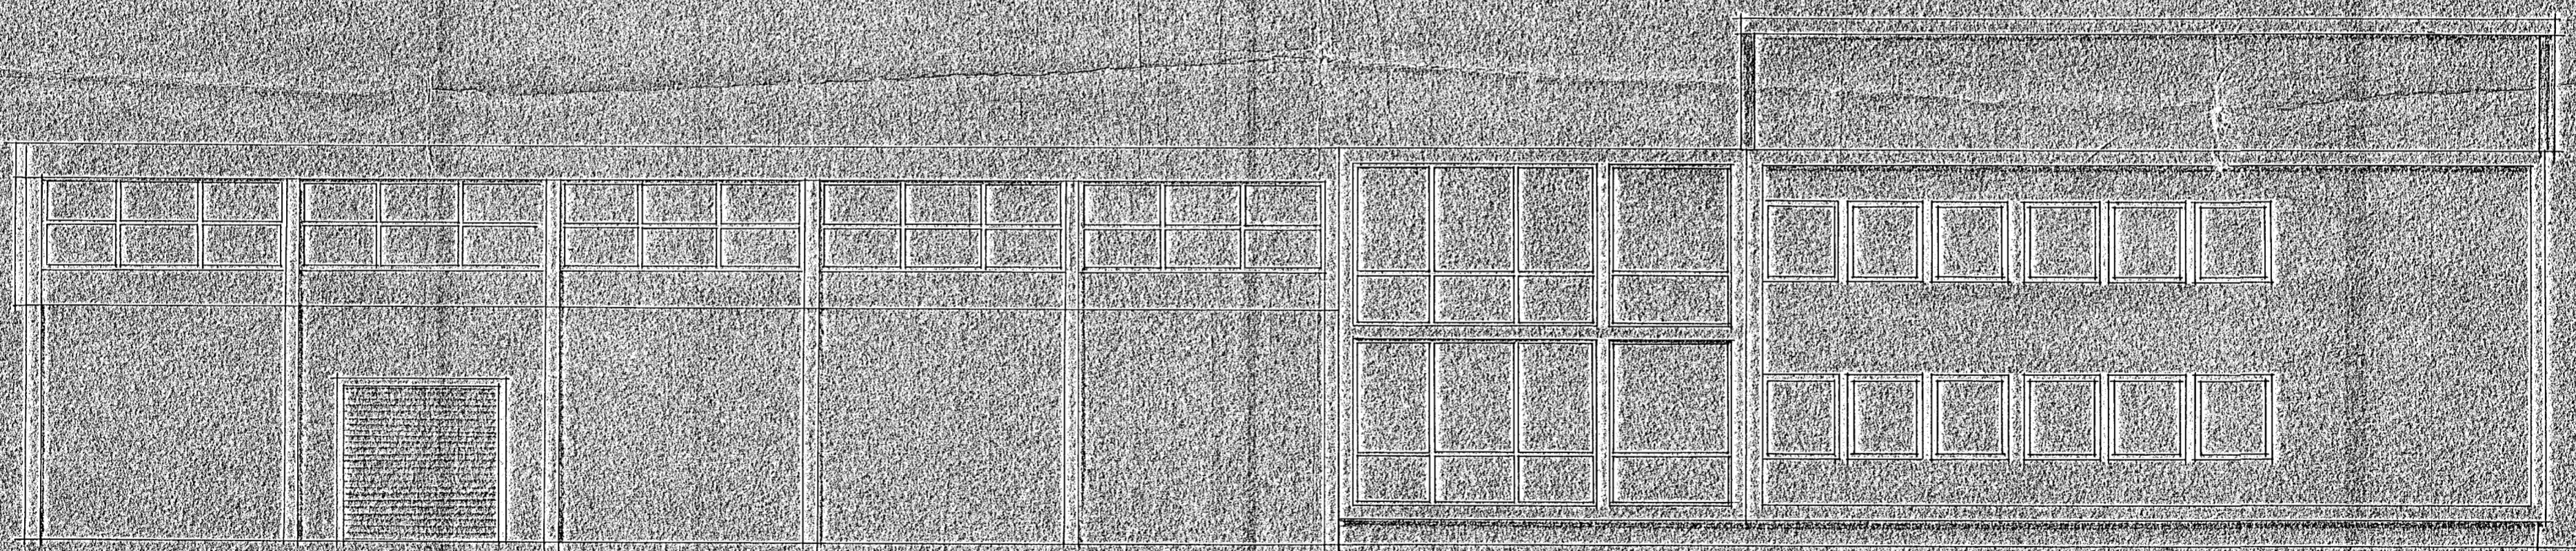

BAKHLÍÐ

Dalshraun 5

VÉLSMÍÐJA VÍÐ KÉTLAVÍKURVEG
 ÚTLIT
 MÁL 1:100
 REYKJAVÍK 28.9.1960
 SIGÚRLAUG SEMUNDSDÓTTIR