



GRUNNMYND 1:100

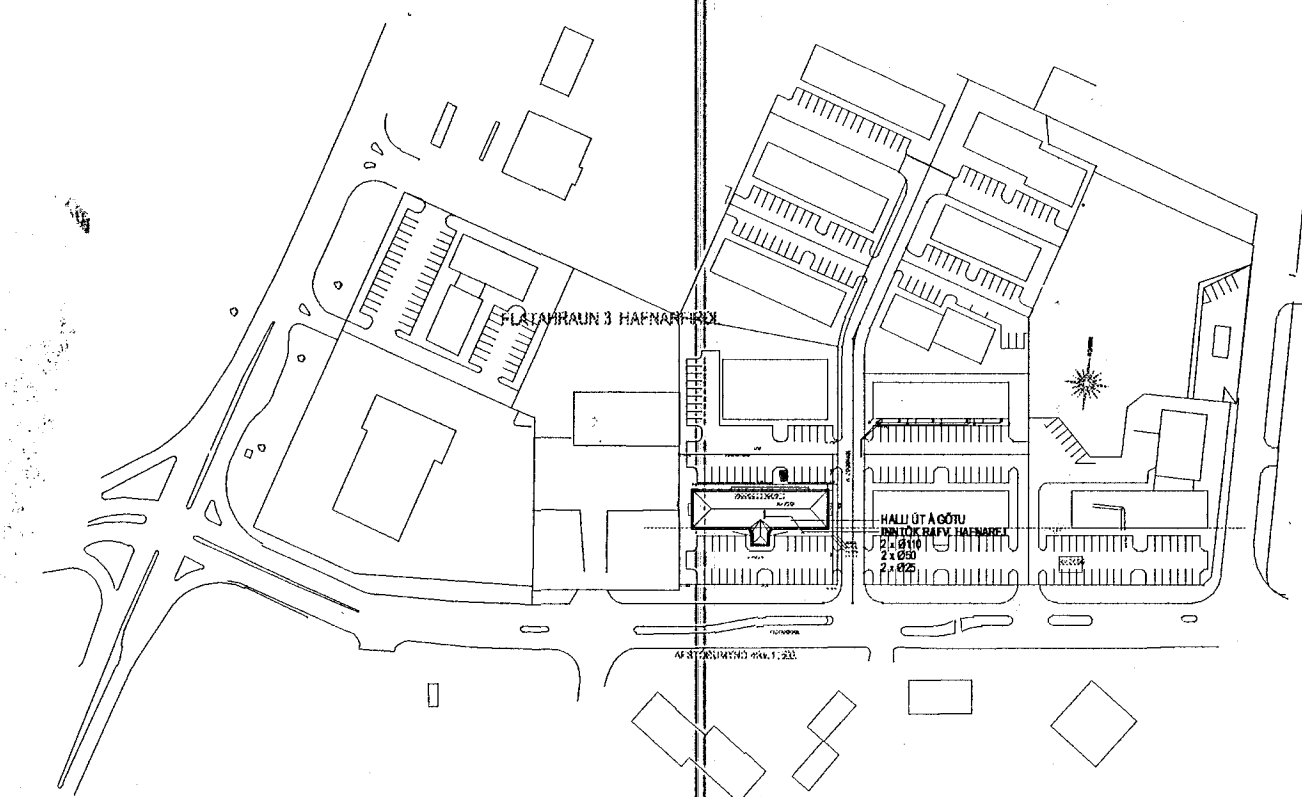


AFSTÖÐUMYND 1.500


Inntök samþykkt 29.11.2001.  
f.h. RAFVEITU HAFNARFJÁRDAR  
*Birgir Döggjart.*

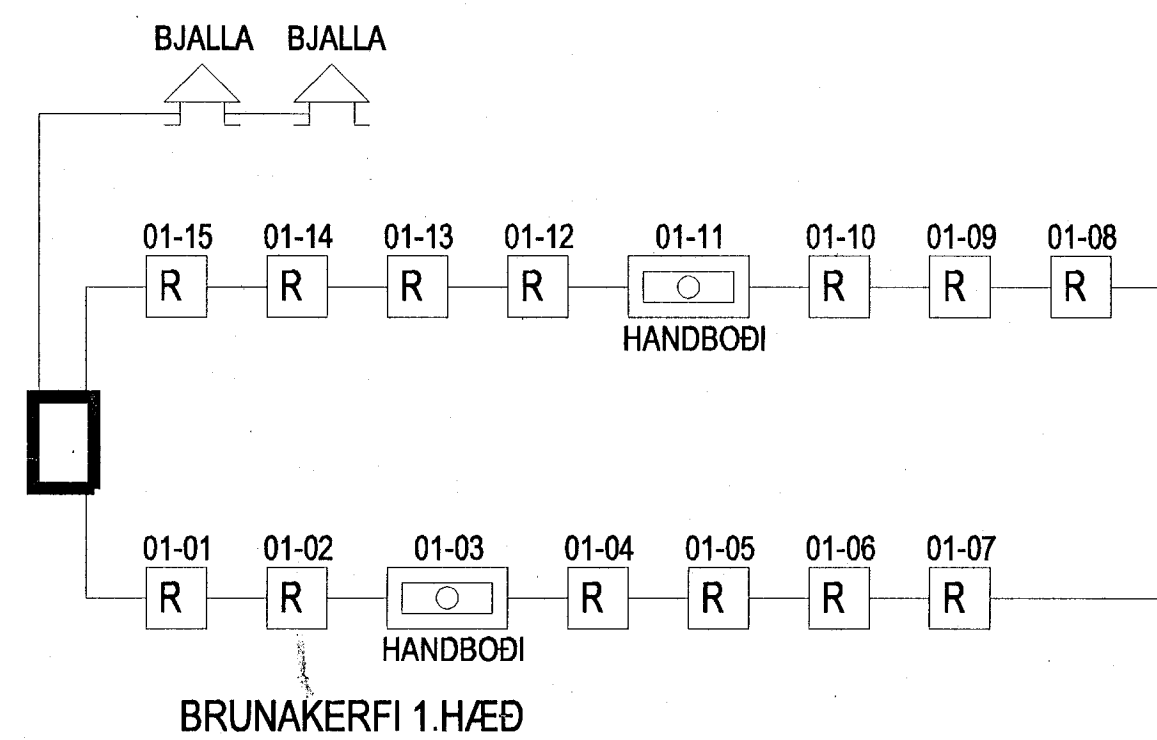

BRUNAKERFI 1.HÆÐ

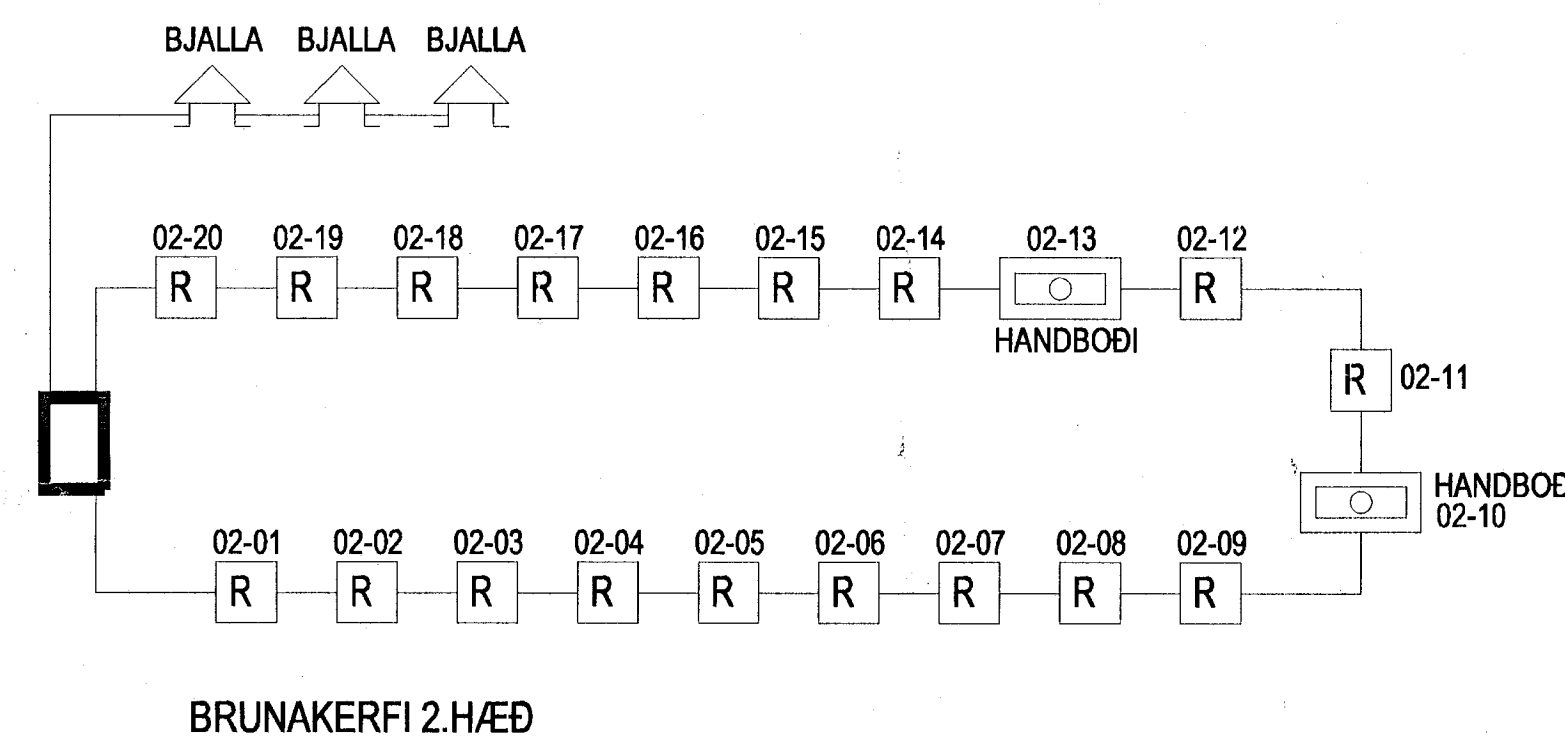

BRUNAKERFI 2.HÆÐ

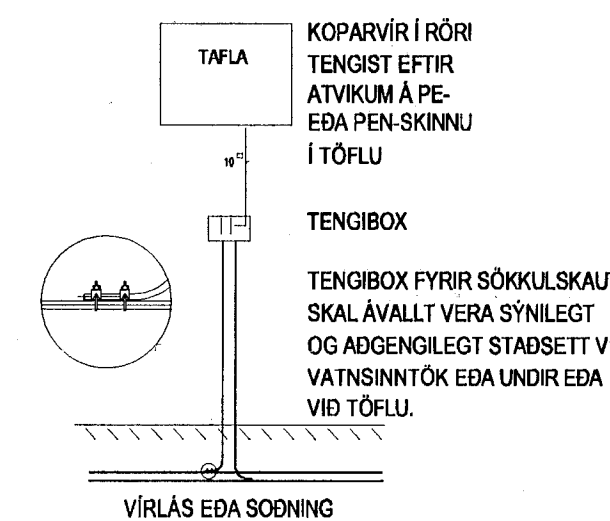


SKYRINGAR:


- ALLAR PÍPUR ERU Ø16 OG VÍR 1.5mm<sup>2</sup>
- HÆDIR ROFA FRÁ FULLFRÁGENGNUM GÓLFI 1000mm
- HÆDIR TENGLA FRÁ FULLFRÁGENGNUM GÓLFI 200mm
- HÆDIR Í SÍMA(S) OG SJÓNVARPSTENGLUM(L) FRÁ FULLFRÁGENGNUM GÓLFI 200mm
- ÖLL MÁL ERU FRÁ FULLFRÁGENGNUM GÓLFI OG Í MIÐJA DÓS EDA ÚR MIÐRI DÓS Í MIÐJA DÓS EDA Í FULLFRÁGENGINN VEGG
- ÞAR SEM PÍPUR ERU LAGÐAR HLÍÐ VÍÐ HLÍÐ Í LOFTUM EDA VEGGJUM SKAL HAFA AÐ MINNSTA KOSTI 10mm BIL Á MILLI RÓRA ÞANNIG AÐ STEYPA GETI AÐVÉLDLEGA RUNNÍÐ NIÐUR Á MILLI
- TIL SNERTISPENNVARNAR SKAL NOTA NÖLLUN OG LEKA STRAUMSROFVÖRN
- MÁL HLUTA LAGNA, TÆKJA, LAMPA OG RAFBÚNAÐAR SKAL JARDBINDA VANDLEGA
- MÁL STRAUMUR ROFA OG TENGLA SKAL VERA MINNST 10A
- JARDBINDA SKAL PÍPUKERFI FYRIR HEITA OG KALDAVATNSLÖGN. SKILA SKAL MÆLINGU AF JARDBINDINGUNNI OG SKAL HJÚN UPPEYLLA KRÖFUR RAFVEITU HAFNARFJÁRDAR
- ÖLL TÁKN ERU TÁKNREN OG BER AÐ SAMRÆMA LAGNIR AÐ TÆKJUM EFTIR AÐSTÆÐUM Á STAÐNUM OG EFTIR SÉRTEKNINGUM
- ÖLL TÁKN ERU SAMKVÆMT STAÐLI IST-117-8

NEMA ANNARS SÉ GETIÐ


BREYTT: DAGS: LYSING: TEIKNAD:

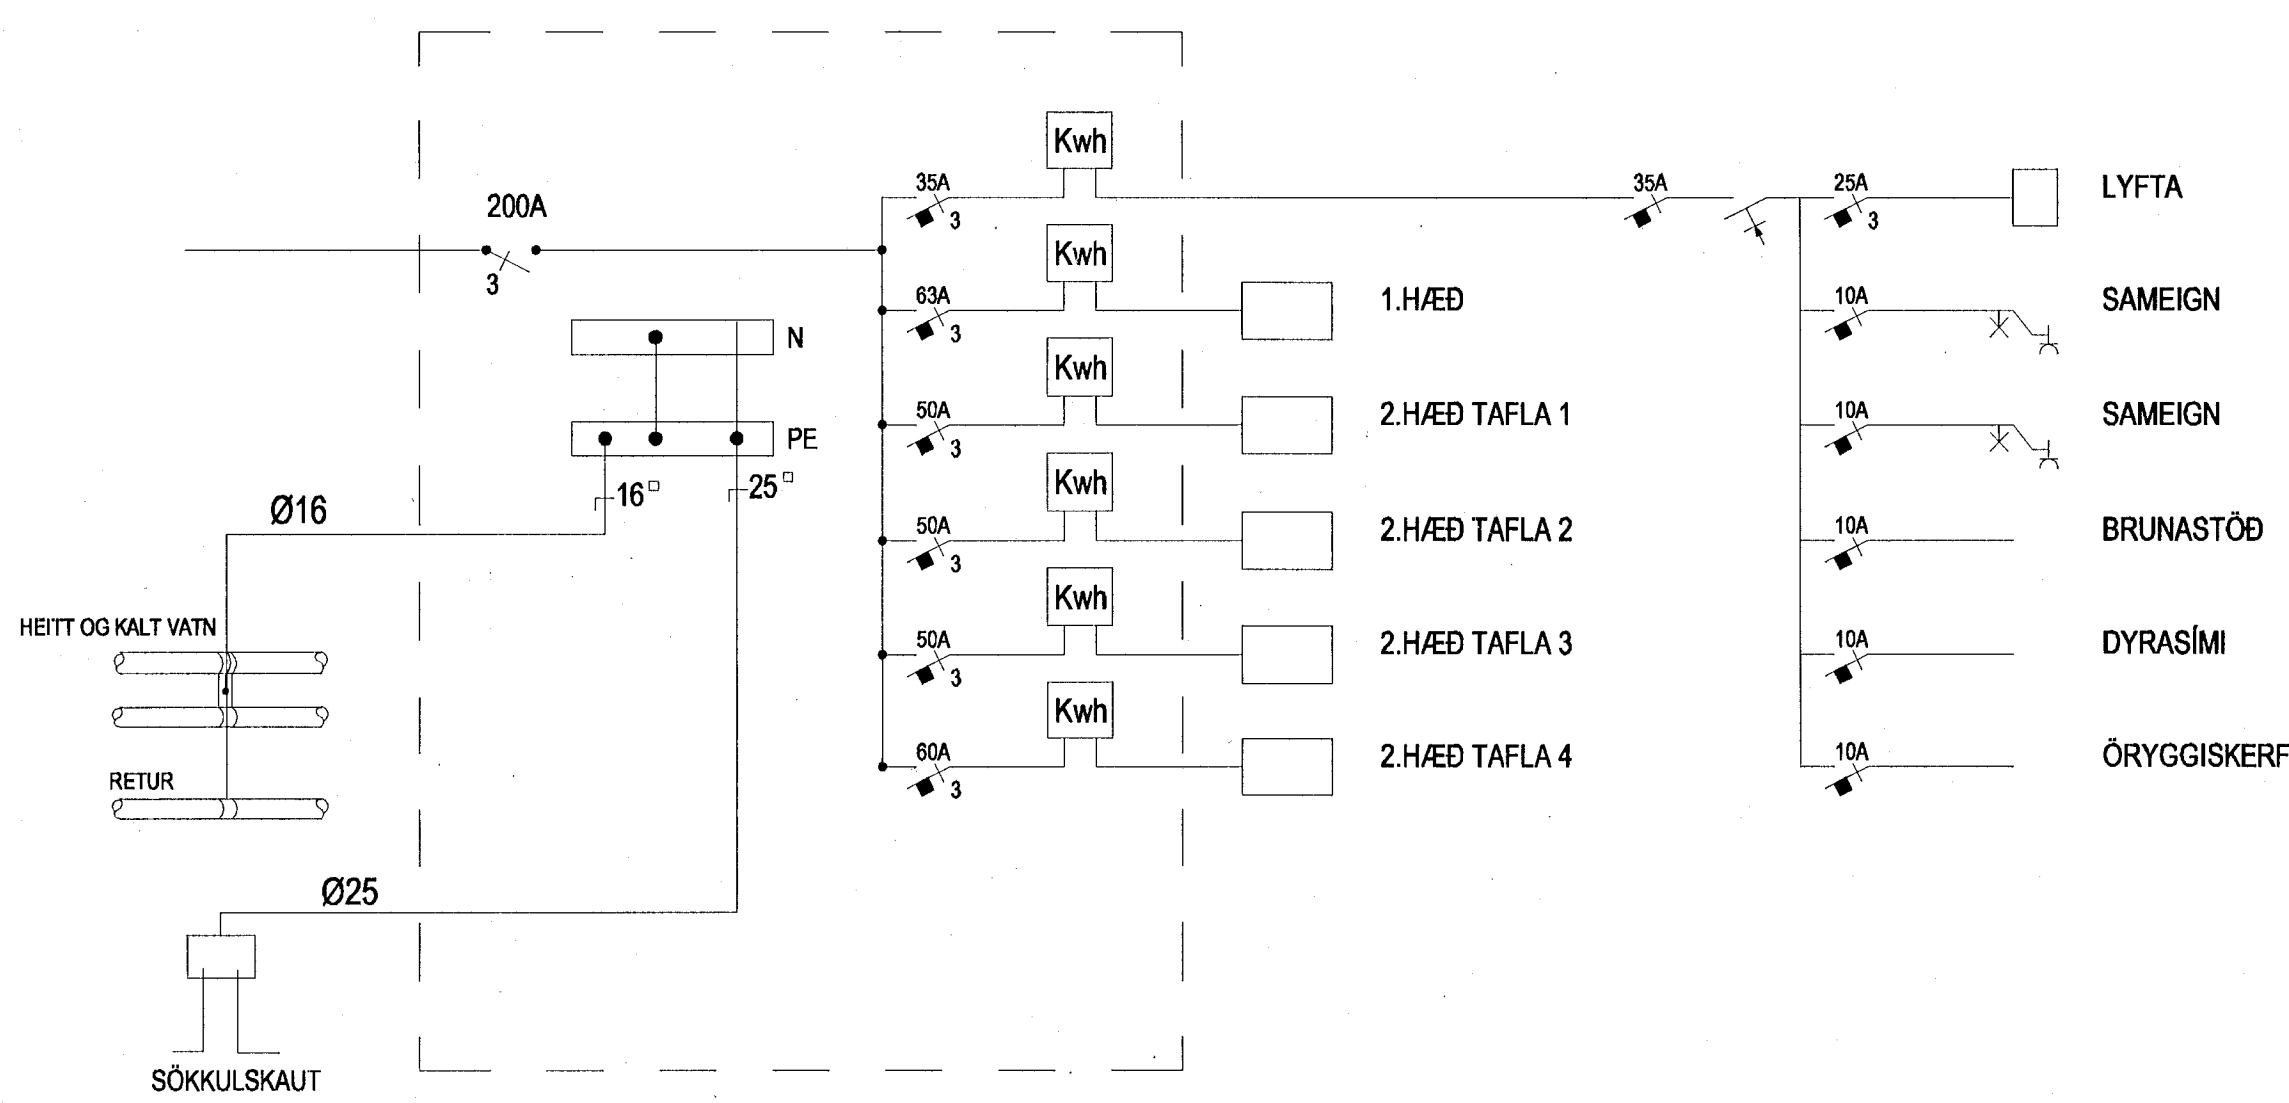

AÐALTAFLA

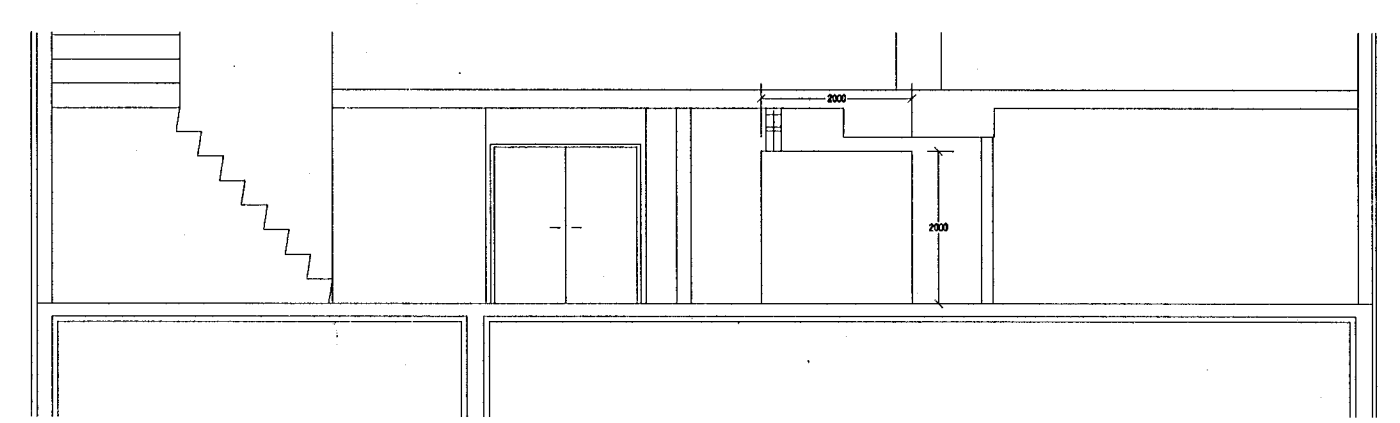

SNIÐ A-A

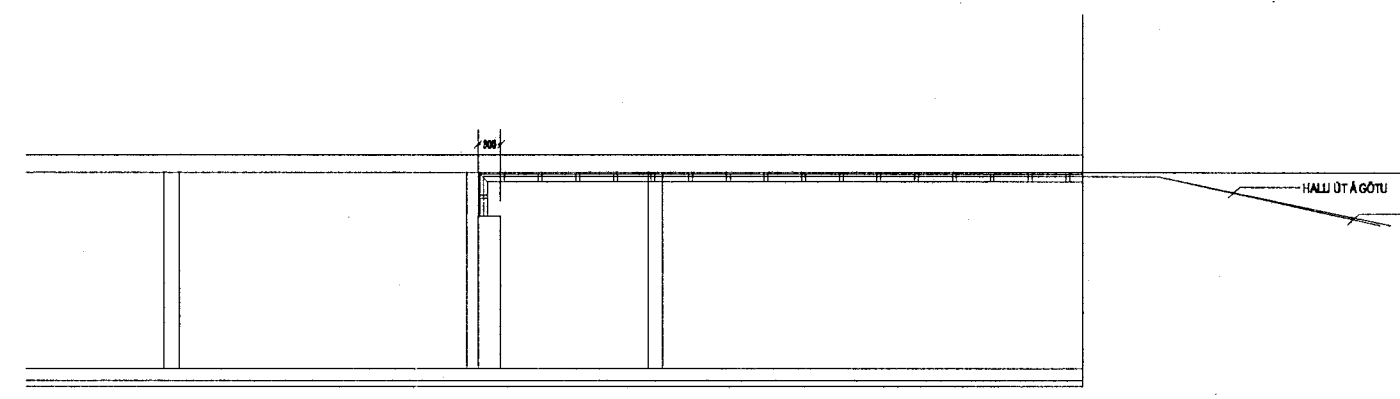

SNIÐ B-B

- LÁGSPENNA TIL TÖFLU
- LOFTNET TIL TÖFLU
- SMÁSPENNA TIL TÖFLU
- 110 = hæð á tengli er 110 sm.  
16A = 16 Amperer var í töflu.
- Loftnet      ⊙ Þryggsími
- S Sími      ⊕ Bjalla
- Smáspennakerfi (tálarakerfi)
- 2 EIN DÓS TVÓFALDUR ROFI
- 2 HÆÐ Á DÓS EFTIR INNRETTINGU
- L TENGILL VÍÐ LOFT
- L LOFTNET VÍÐ LOFT
- TAFLA


RAFLAGNIR

Flatahraun  
220 Hafnarfirri

Innt. taf., einl., útl. taf., grunnm., afst.,  
rásm. bruna., sökkulsk. + skýringar

MKV: 1:100, 1:500      DAGS: 24.01.01  
TEIKNAD: SEJ      SAMÞYKKT: JJJ  
HANNAÐ: Sigurður Jón Jónsson

259      010

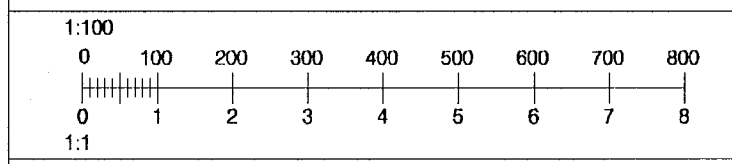

VERKFRÆÐIFYRIRTÆKIÐ  
**VIKINGUR**

Skipholt 25, 105 Reykjavík  
Sími: 511-3399  
Fax: 511-3377  
viking@viking.is  
www.viking.is

*4008*

ÖLL AFNOT OG AFRITUN TEIKNINGA, AÐ HLUTA EDA Í HEILD ER HÁÐ SKRIFLEGU LEYFI HÖFUNDA