



Inntök samþykkt 9/10/2001  
f.h. HITAVEITU SUDURNESJA h.f.  
*Björg Döggja*

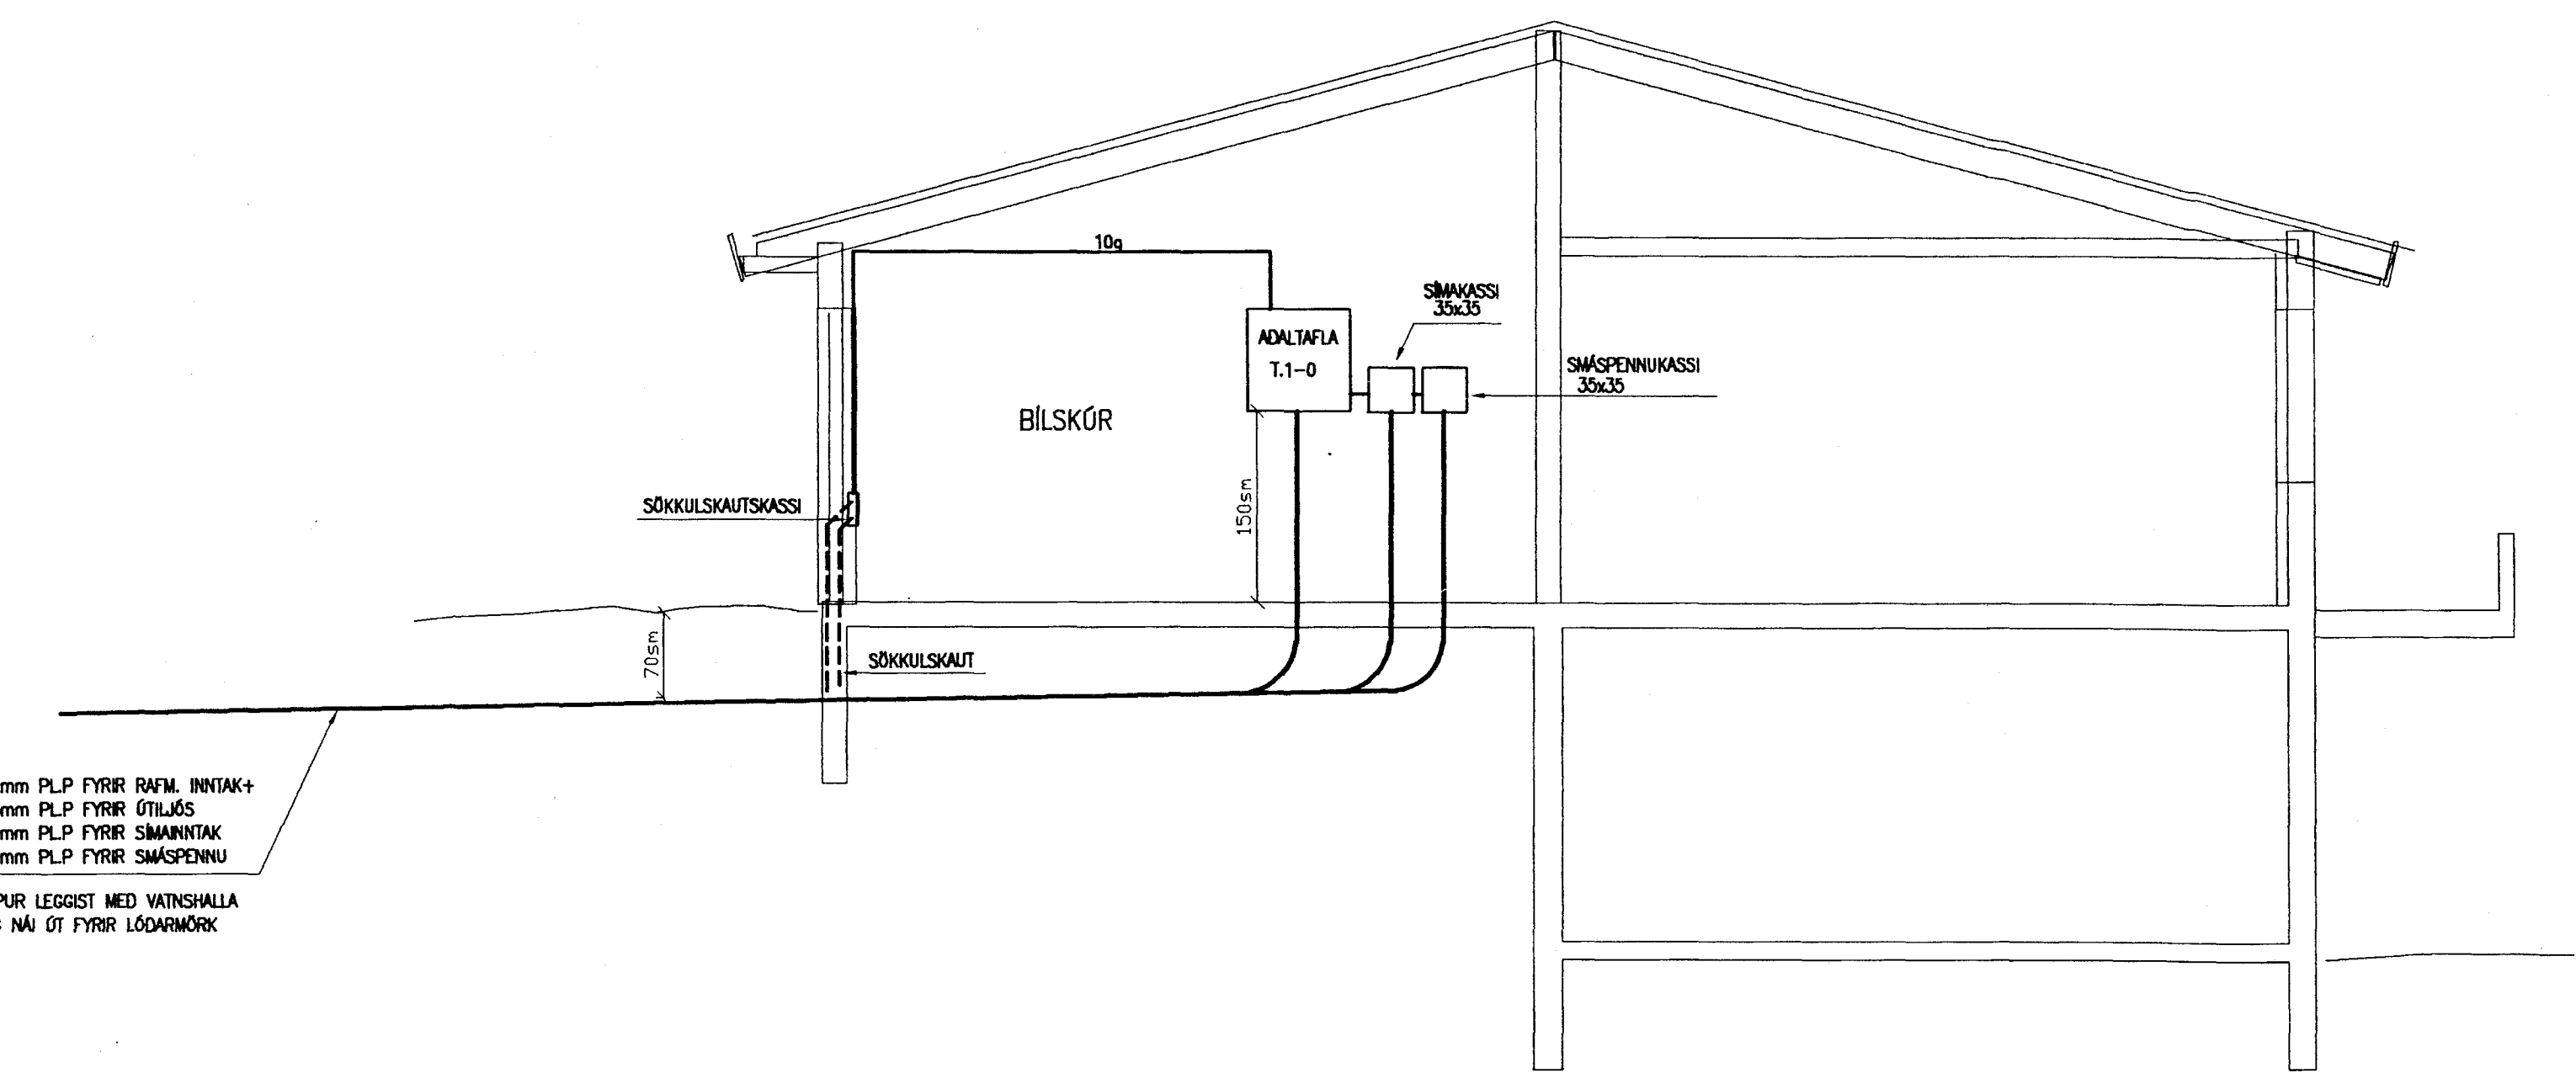

50mm PL.P FYRR RAFM. INNTAK+  
25mm PL.P FYRR ÓTILJÁS  
50mm PL.P FYRR SMANNTAK  
50mm PL.P FYRR SMÁSPENNU  
PIPUR LEGGIST MED VATNSHALLA  
OG NÁU ÓT FYRR LÖGMÖRK

SNID UM INNTAK M=1:50

AFSTÖÐUMYND M=1:500

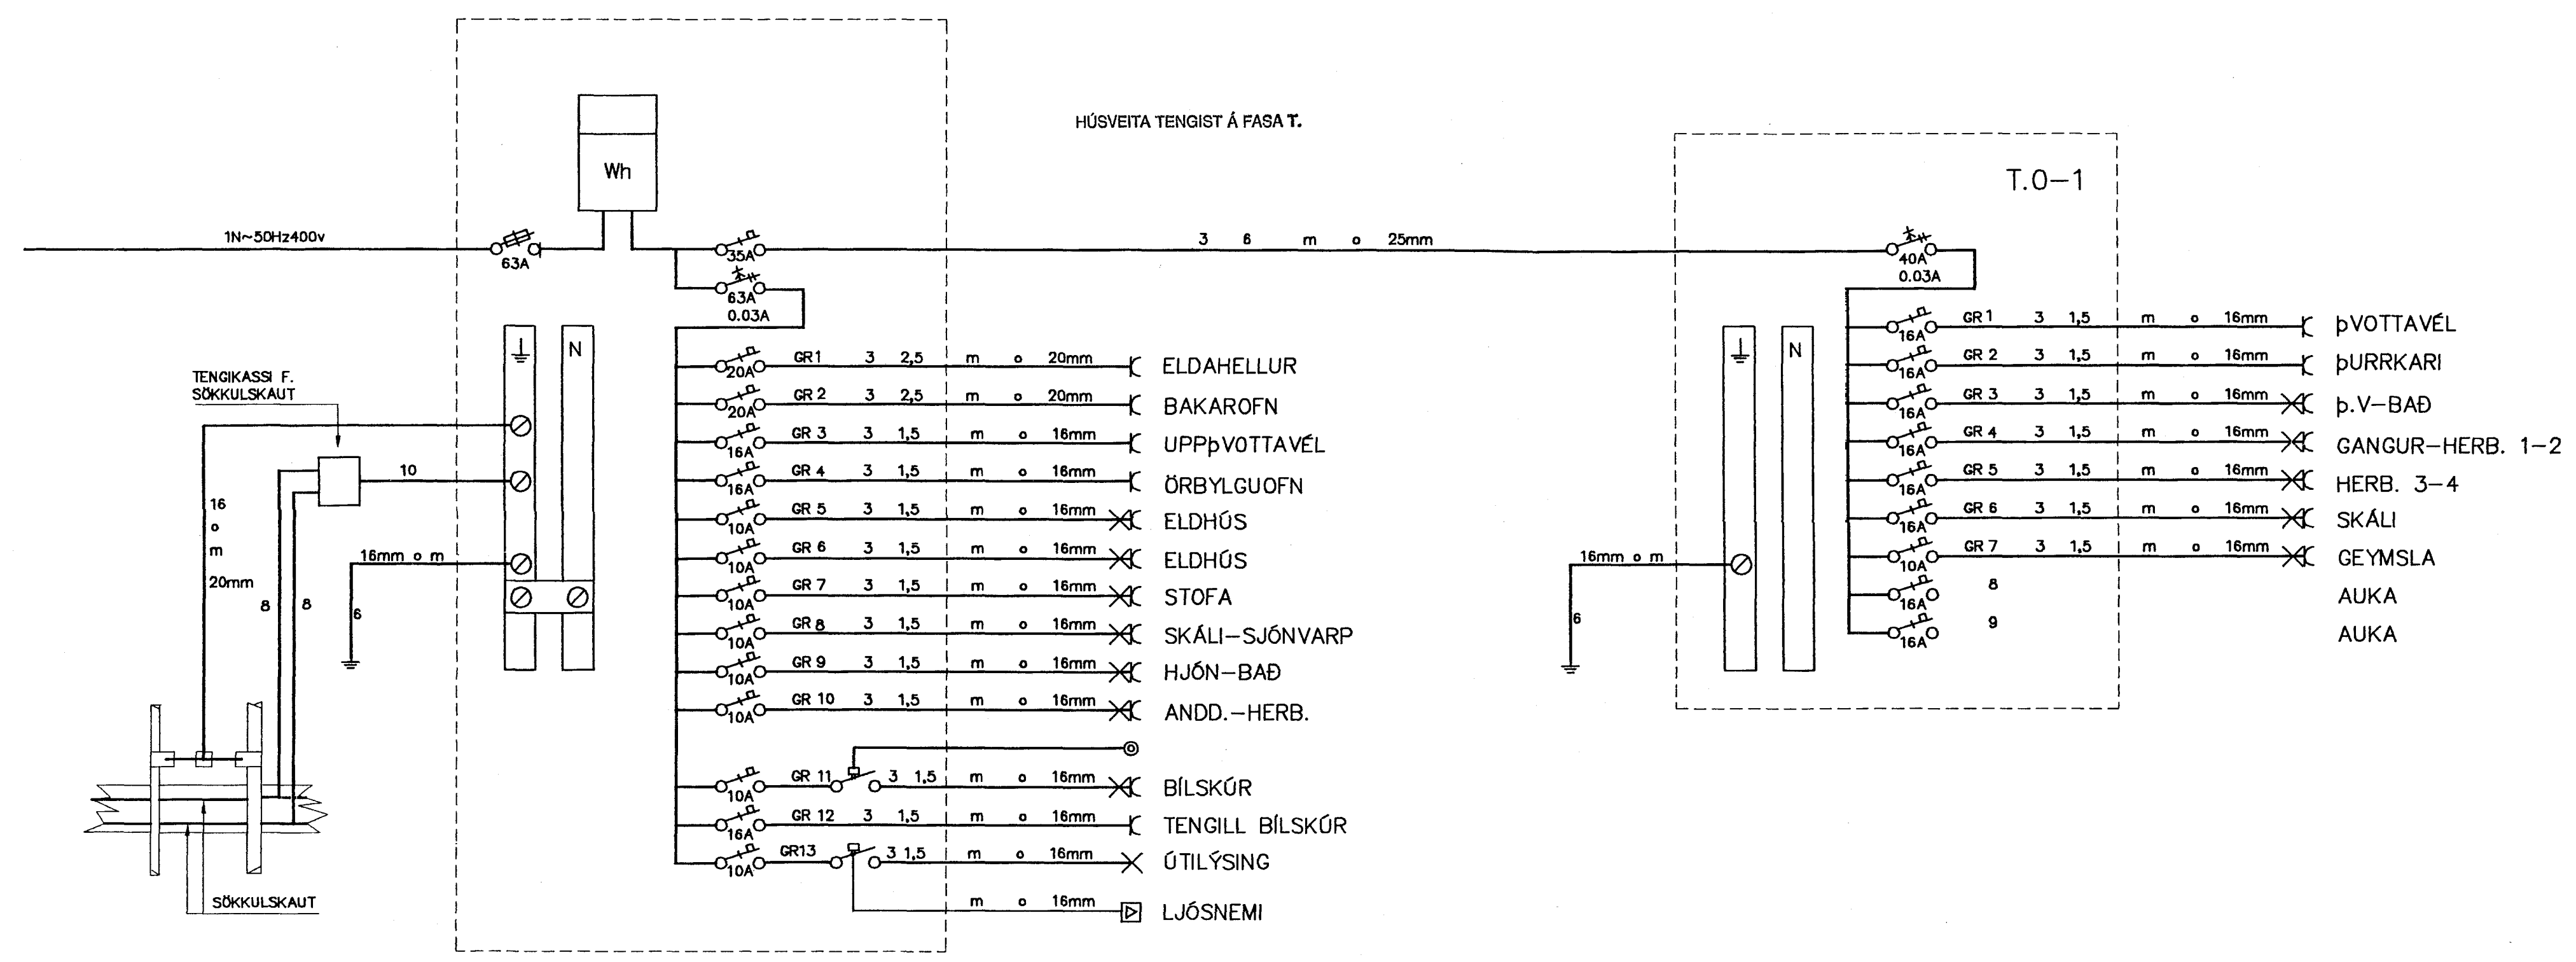

EINLÍNUMYNDIR

**RAFLAGNATEIKNISTOFA**  
THOMAS KAABER RAFIDNFRÉDINGUR KT.420198-2999  
SKÓLAVÖRDUSTIG 3, S 552 1266 FAX 552 8266

**GAUKSÁS 29 HAFNARFIRÐI**  
FULLNÁÐARTEIKNING  
AFSTÖÐUMYND  
SNID UM INNTAK-EINLÍNUMYNDIR

SK.	BL. 01AF. 03	MKV. 1:50/500	D. APRÍL 01	H. TK	T. JpH
VERKNR.	947	TEIKNR.	01	SAMP.	

4203