



EINLÍNUMYND

HÚSVEITA TENGIST Á FASA R.

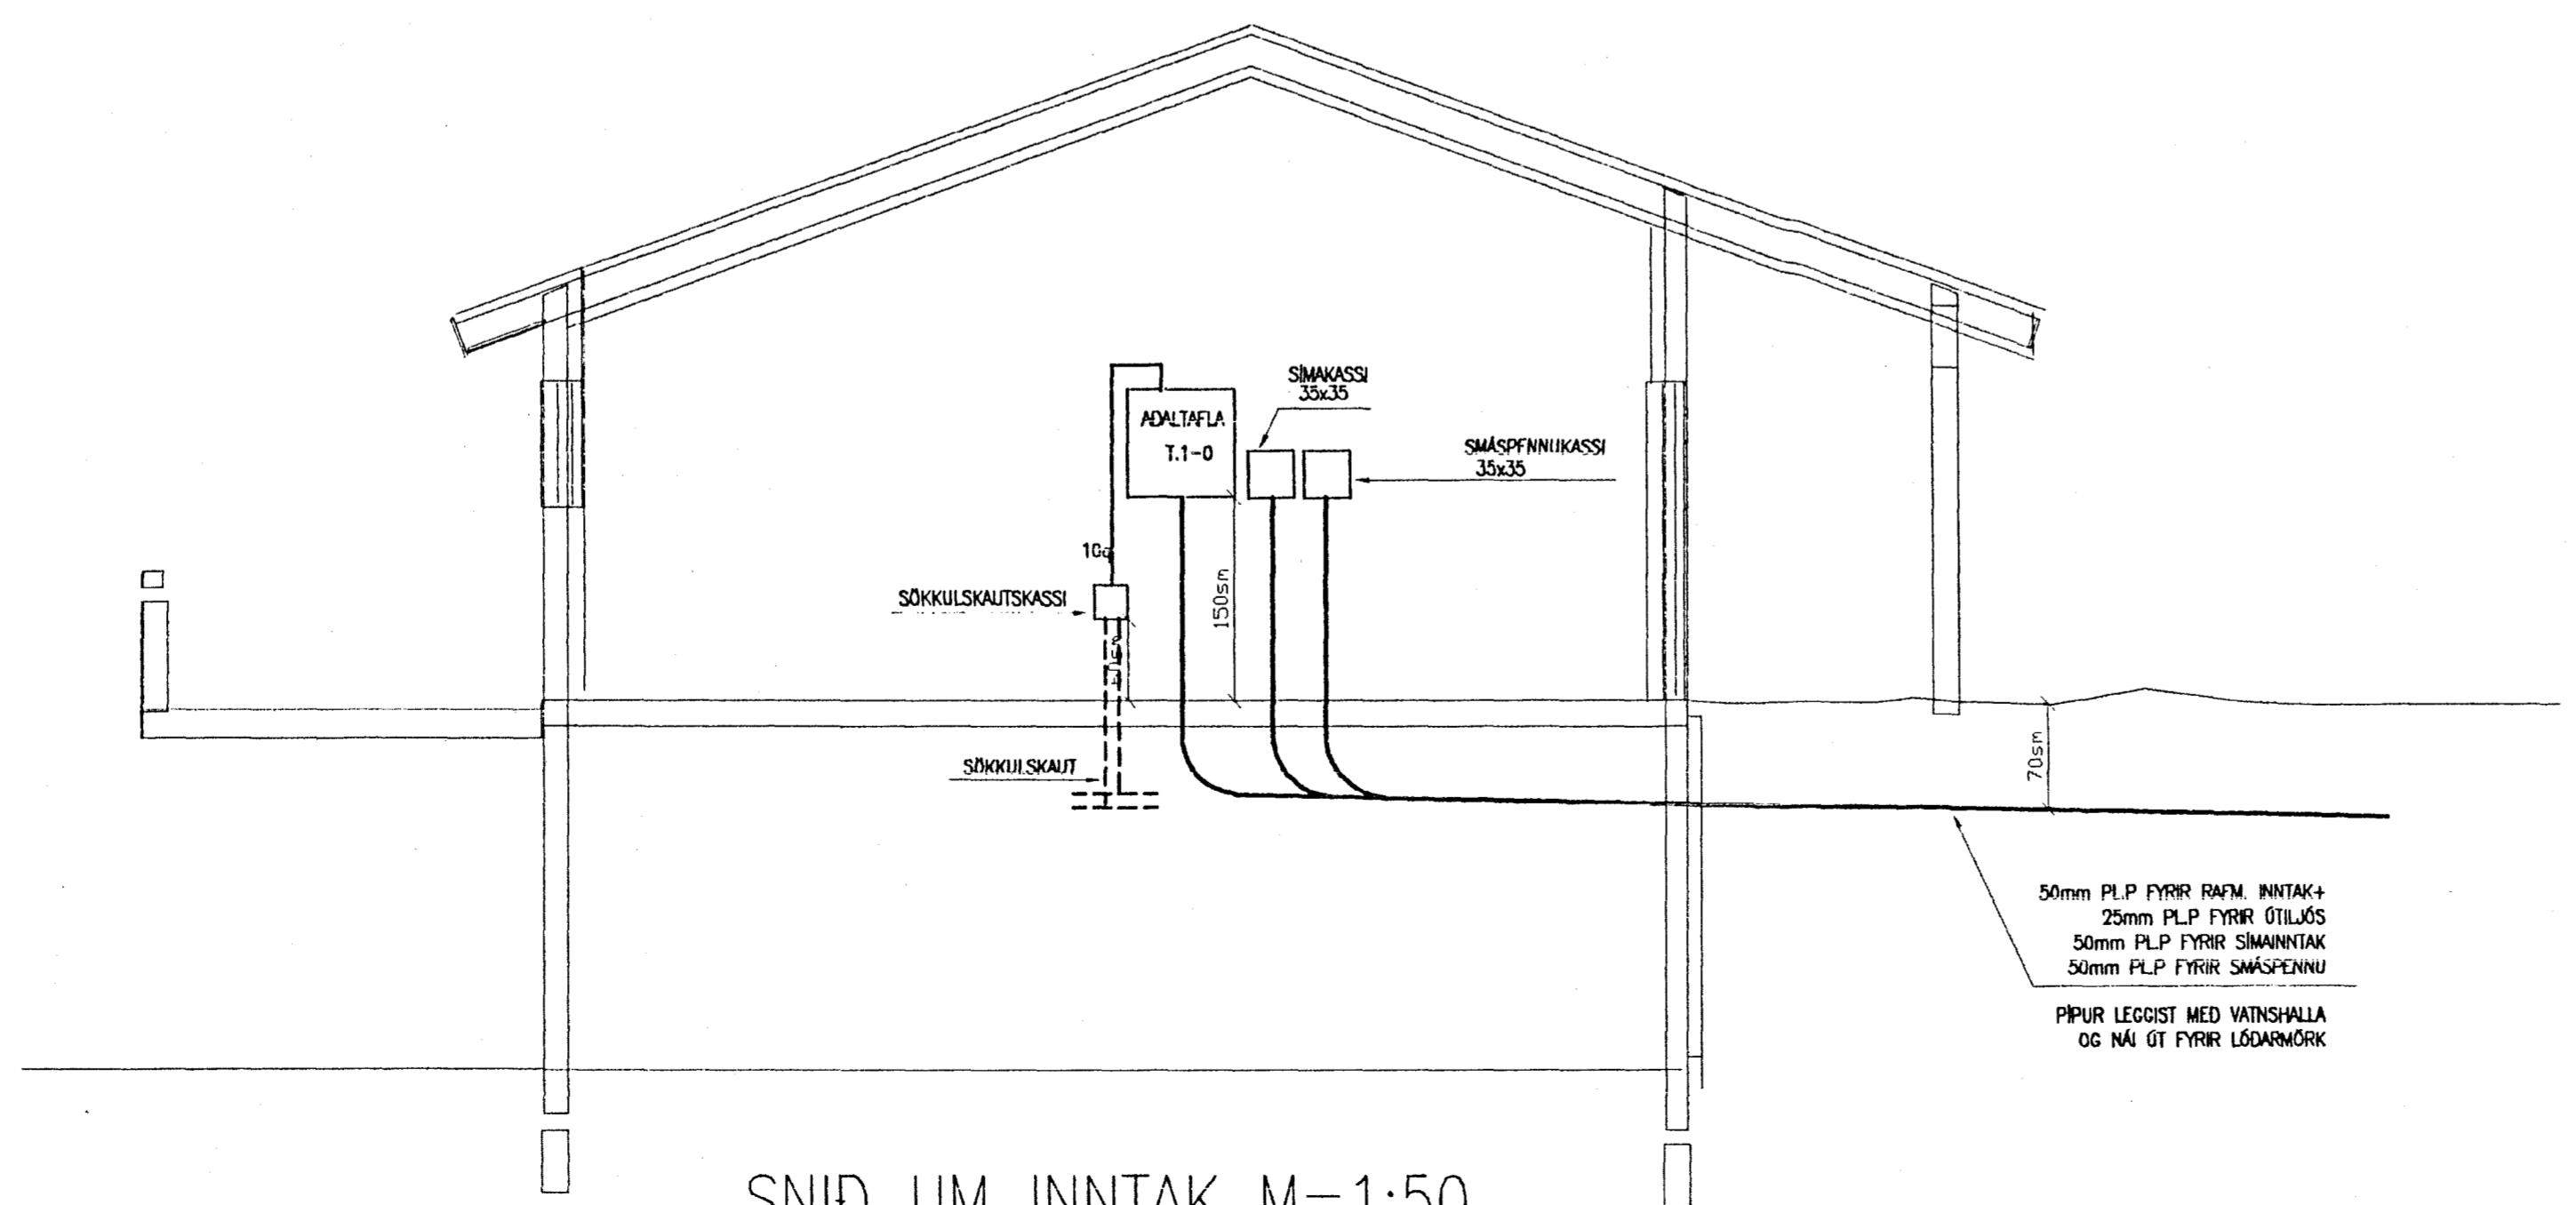

SNID UM INNTAK M=1:50

50mm P.L.P. FYRIR RÍM INNTAK
25mm P.L.P. FYRIR GILMÁS
50mm P.L.P. FYRIR SMÁNNIAK
50mm P.L.P. FYRIR SMÁSPENNU
PIPUR LEGGIST MED VAINSHALLA
OG NÁ GT FYRIR LÖÐARMÖRK

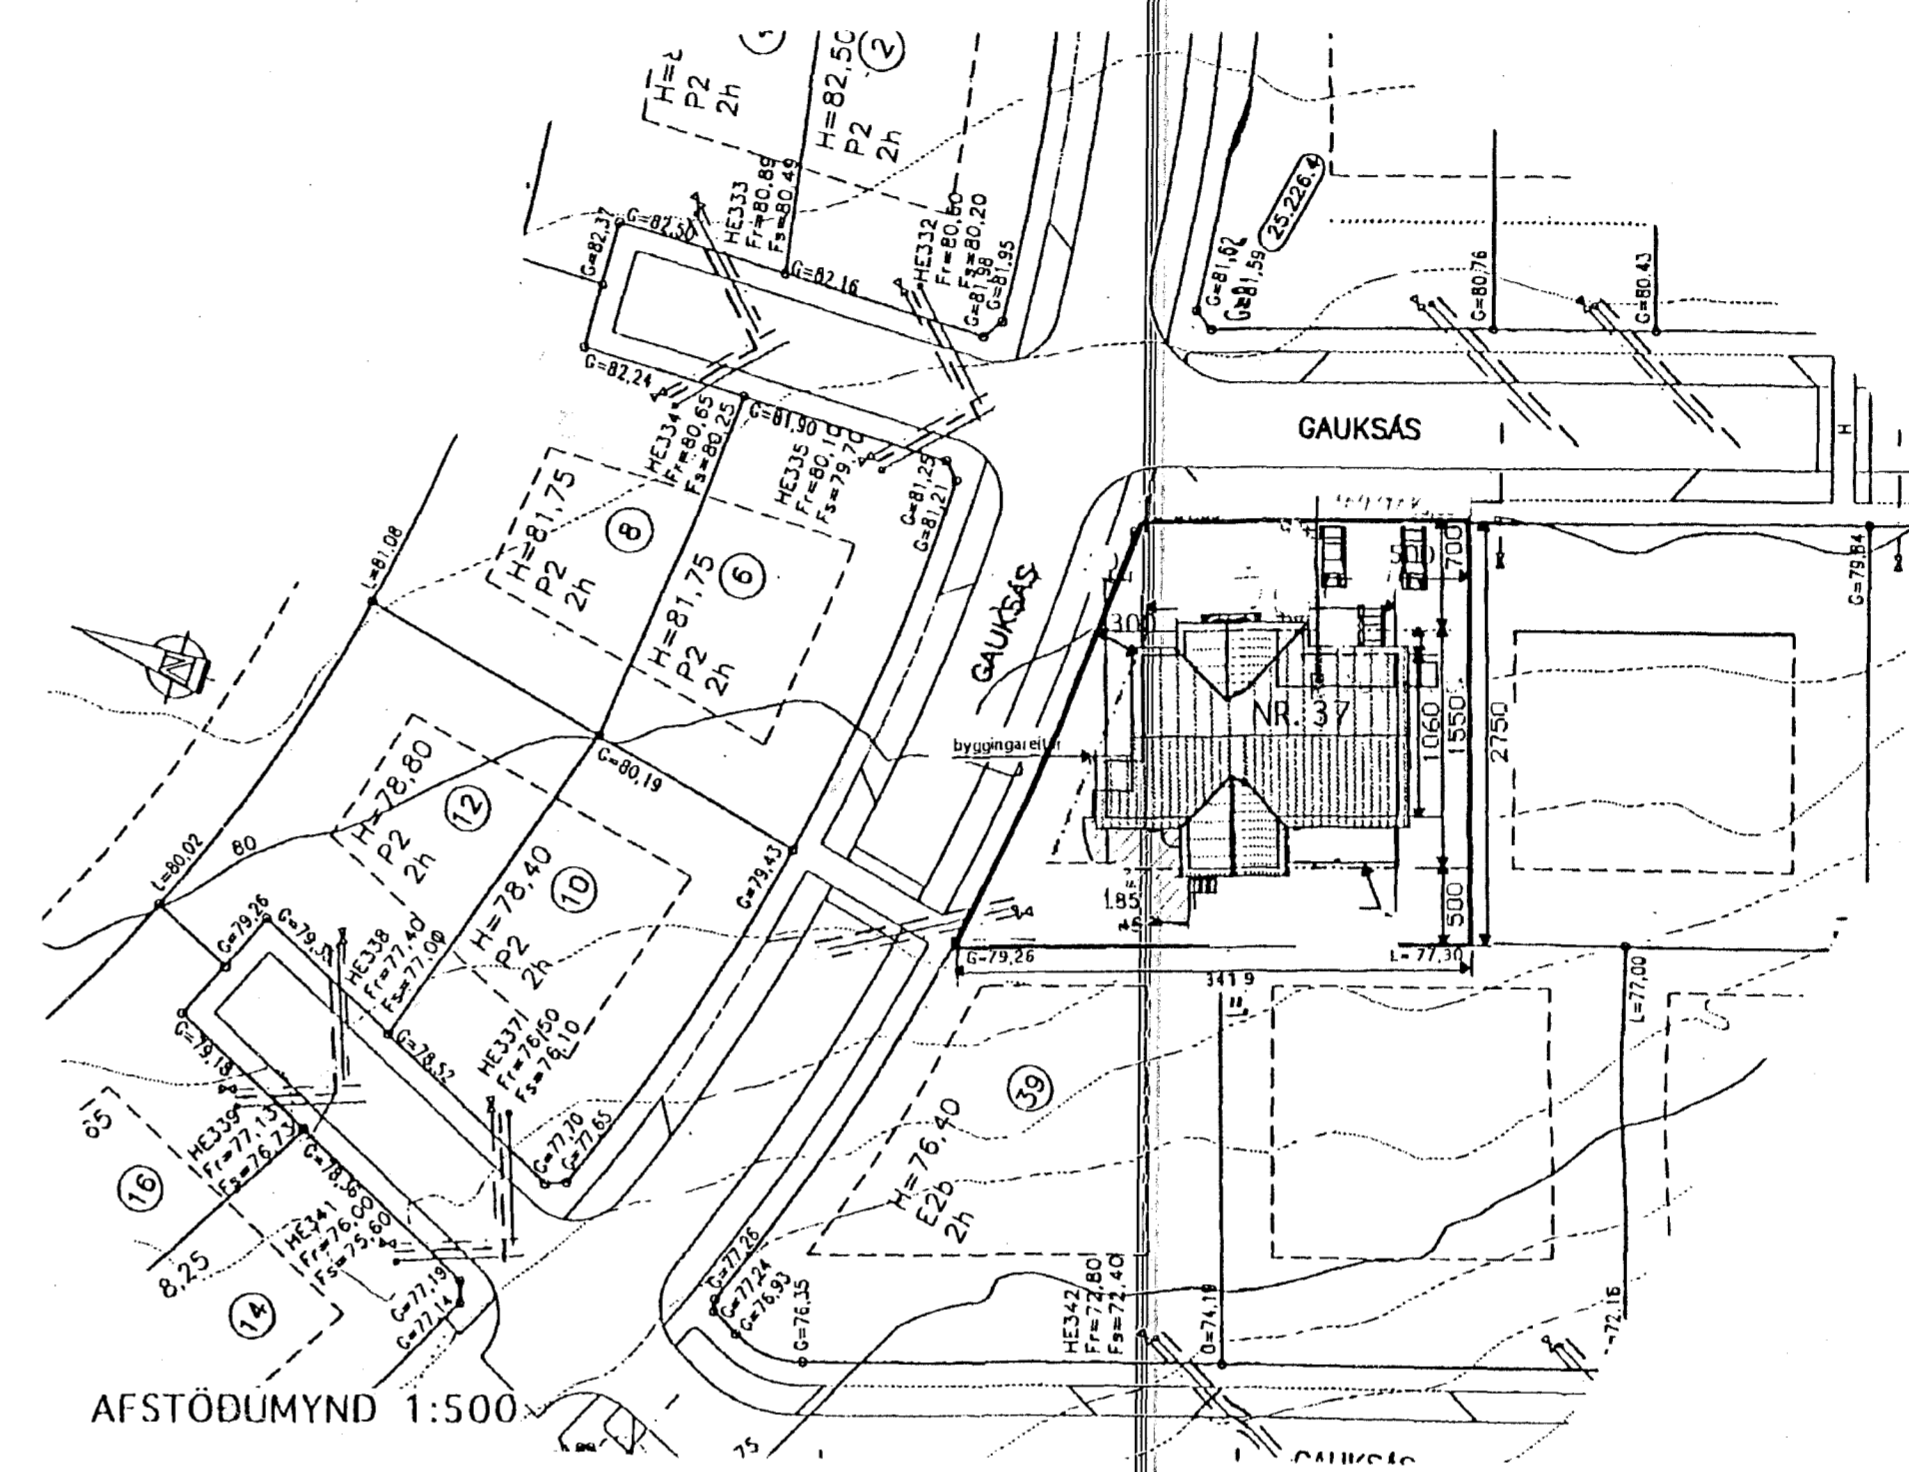

AFSTÖÐUMYND 1:500

AFSTÖÐUMYND M=1:500

Innif. samþykkt 28.8.2001.
f.h. HILVAEITU SUBURNESJA h.f.
Björgur Þorgeirsson

RAFLAGNATEIKNISTOFA
THOMAS KAABER RAFIÖNFRÆÐINGUR KT.420198-2999
SKÓLAVÖRDUSTIG 3, S 552 1266 FAX 552 8266

GAUKSÁS 37 HAFNARFIRÐI
HEIMTAUGARTEIKNING
AFSTÖÐUMYND
SNID UM INNTAK-EINLÍNUMYND

SK.	BL.	AF.	MKV. 1:50/500	D. AGÓSTÓI H. TK	T. JpH
VERKNR. 948	TEIKNR. 01	SAMG.	Thomas Kaaber		

4162