

Aðaltafla TA

Heimtaug Orkuveitu
3x10+10mm²

Höfuðrofi
Neozed 3x63A

Kwh

Lekastraumsrofi
3x63A / 30 mA

HÖSVEITA TENGIST Á FASA 8.

sturta bað
spennujöfnun
6 mm²

heitt vatn


kalt vatn

bakrenslí

PEN

N

Tengikassi
Sökkulskaut
Sjá sémynd no. 00-001-01

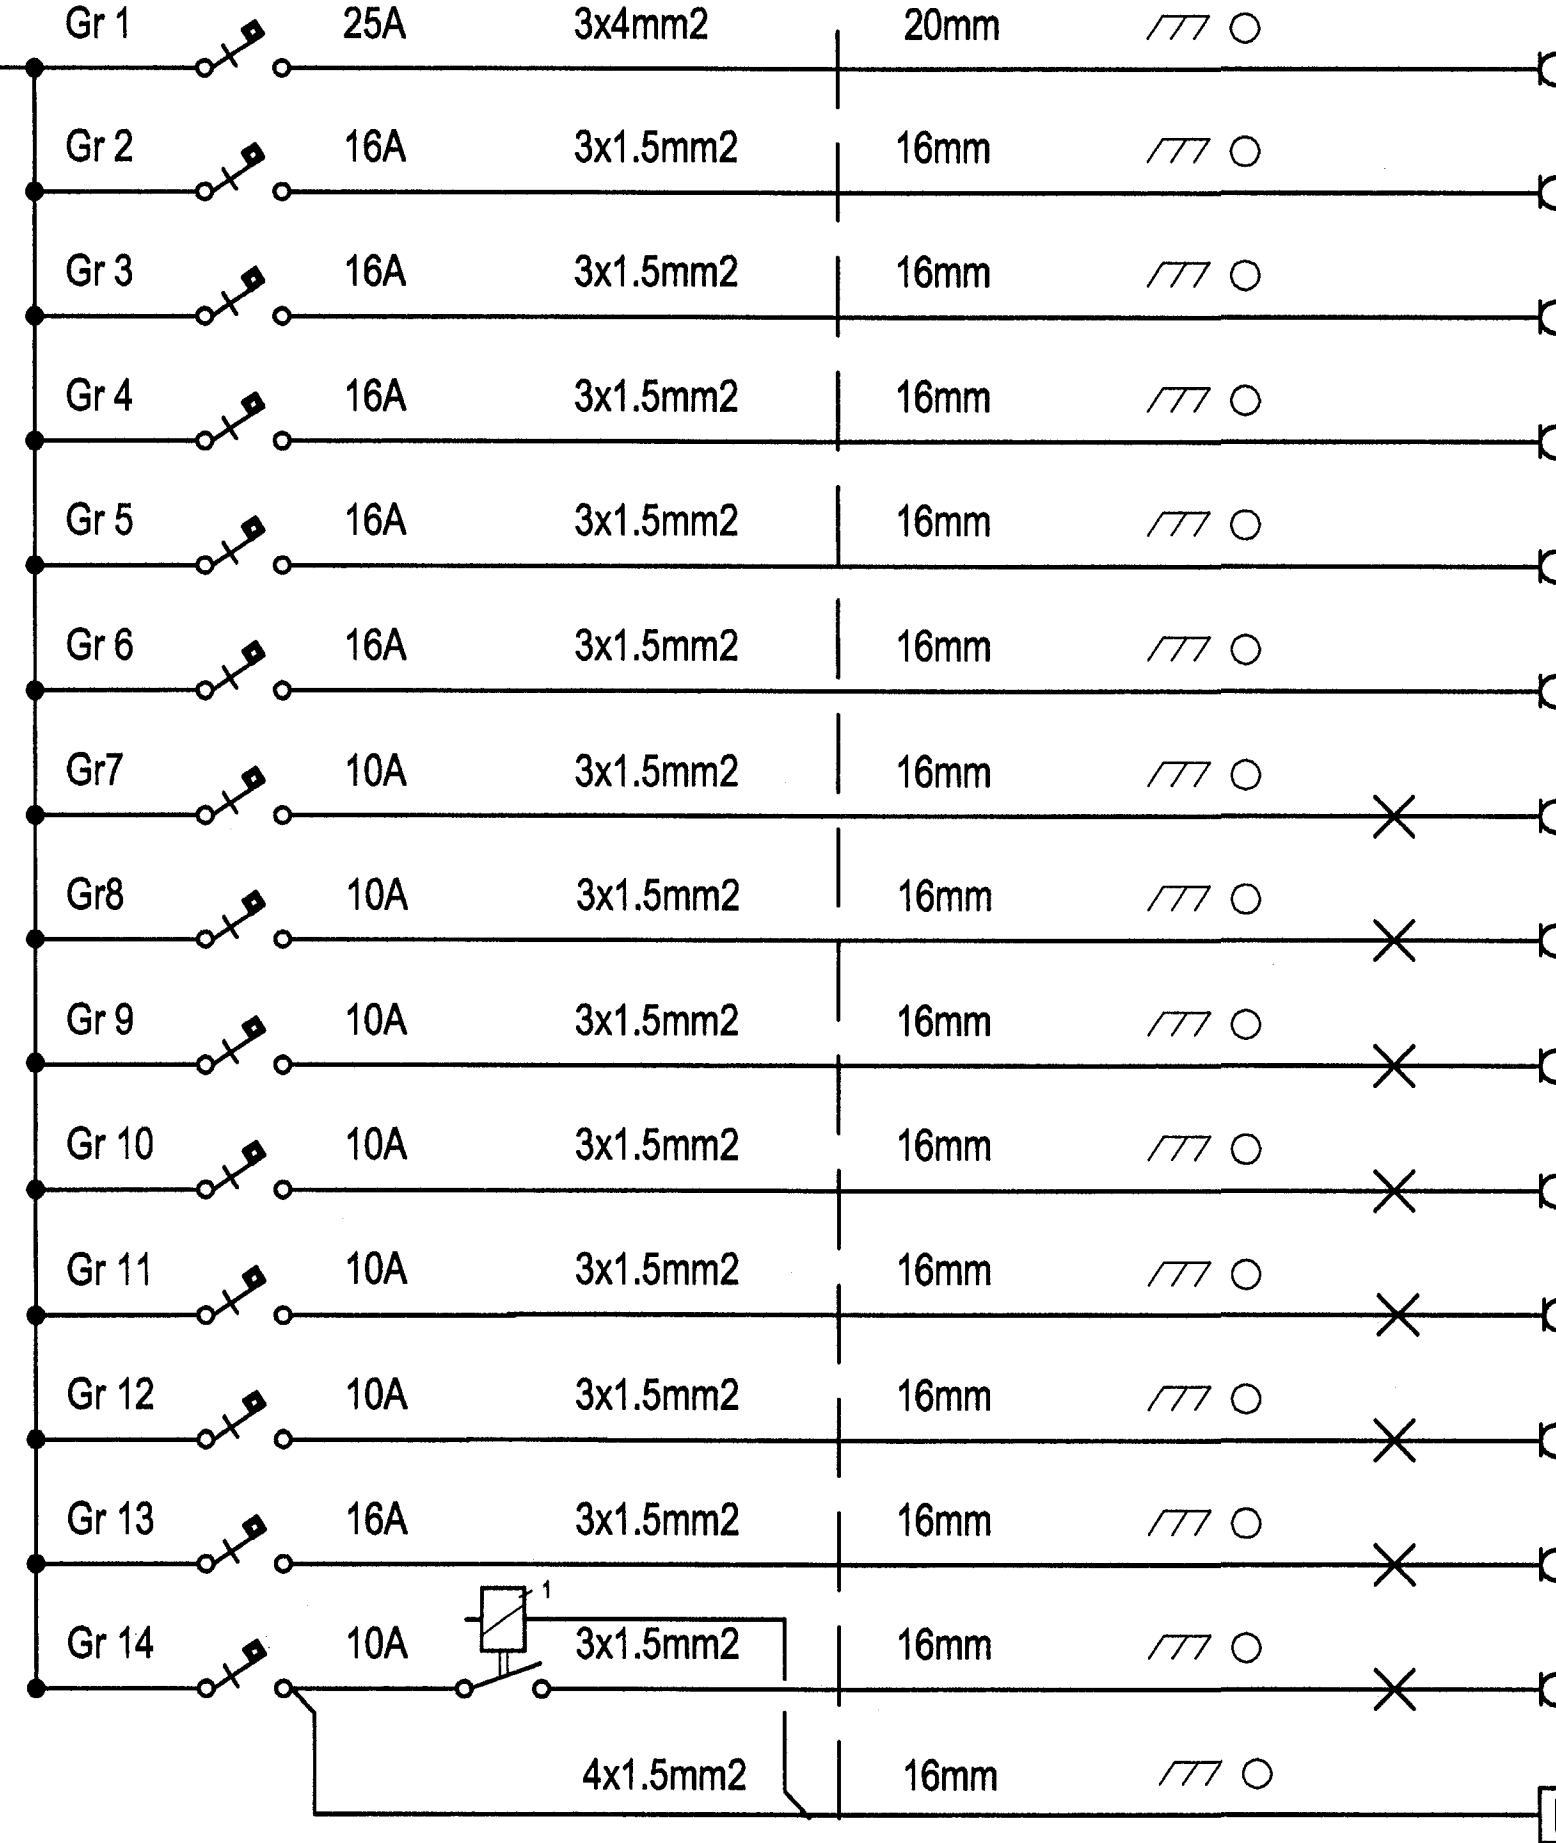

- Eldavél
- Uppvottavél
- Örbylgjuofn
- Tenglar eldhúsi
- Þvottavél
- Þurkari
- Ljós og tenglar borðstofu og stofu
- Ljós og tenglar herbergi 1 og 2
- Ljós og tenglar herbergi 3, forstofu og vaskahúsi
- Ljós og tenglar gangi, baði og sjónvarpsholi
- Ljós og tenglar eldhúsi
- Ljós og tenglar bílskur og geymslu
- Tengill bílskúr
- Útilýsing
- Ljóssemi

GES		Rafagnahönnun	
Guðmar Egill Sveinsson		Garðhóla 14 112 Reykjavík	
S. 5878468		t. 220481-5589	
Verkefni:	GAUKSTÁS 39, 220 HAFNARFJÖRDUR		
Daga:	20/04/2001	Telkn.:	EINLÍNUNYND T1
Teknað:	HJG	Telkn.:	
Tönu nr.:	GRUNNM	Telkn.:	
Hannað af:	Guðmar Sveinsson		Blök: 01-101-02