





Samþykkt þann

04 OKT. 2001


Byggingafultrúinn í Hafnarfirði
F.h. Kristján Þórarinnsson

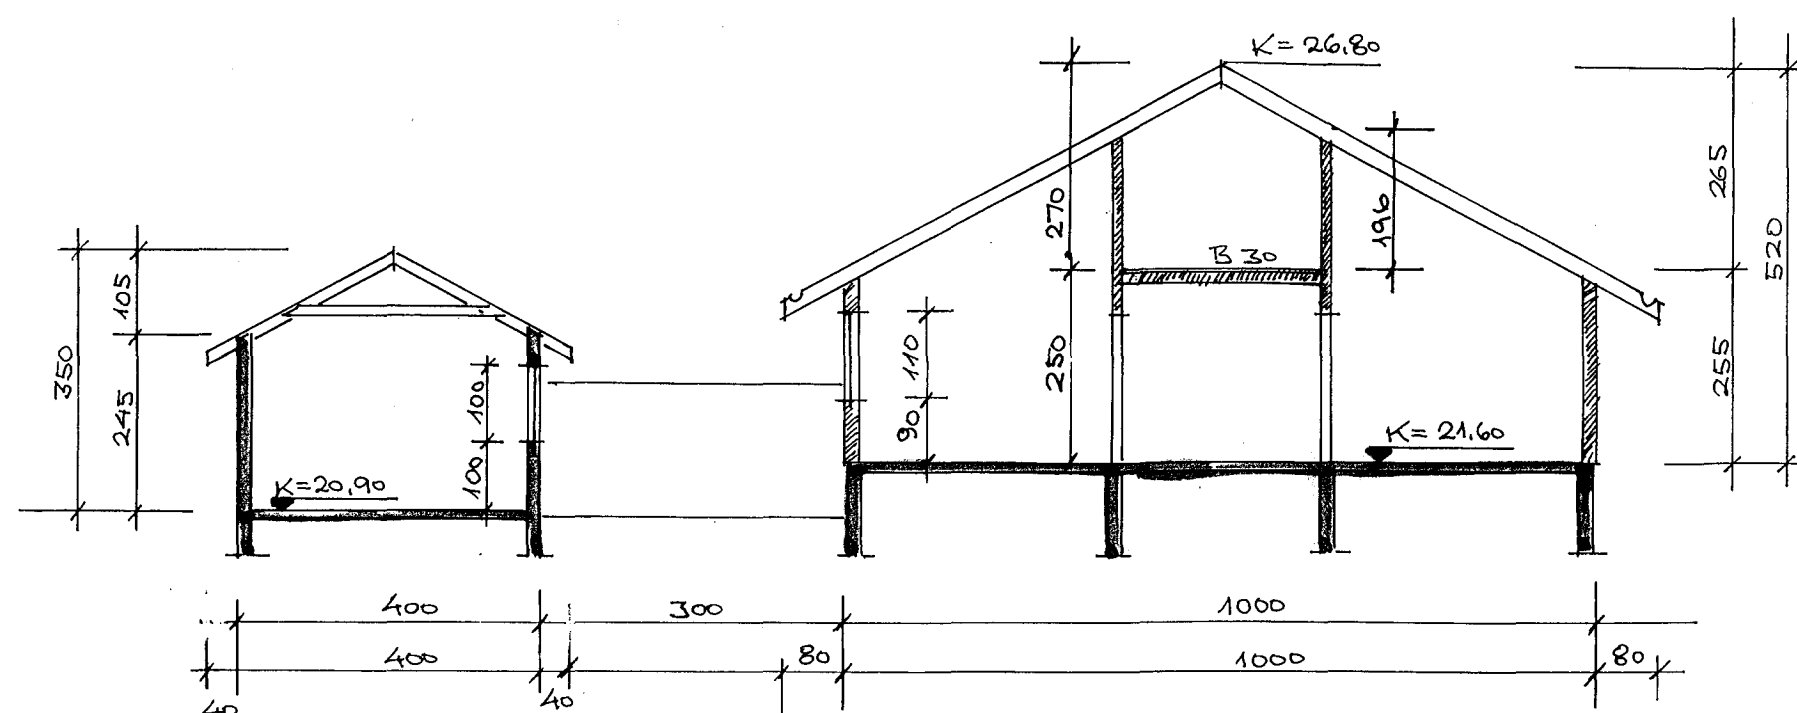


SNID A-A m 1:100

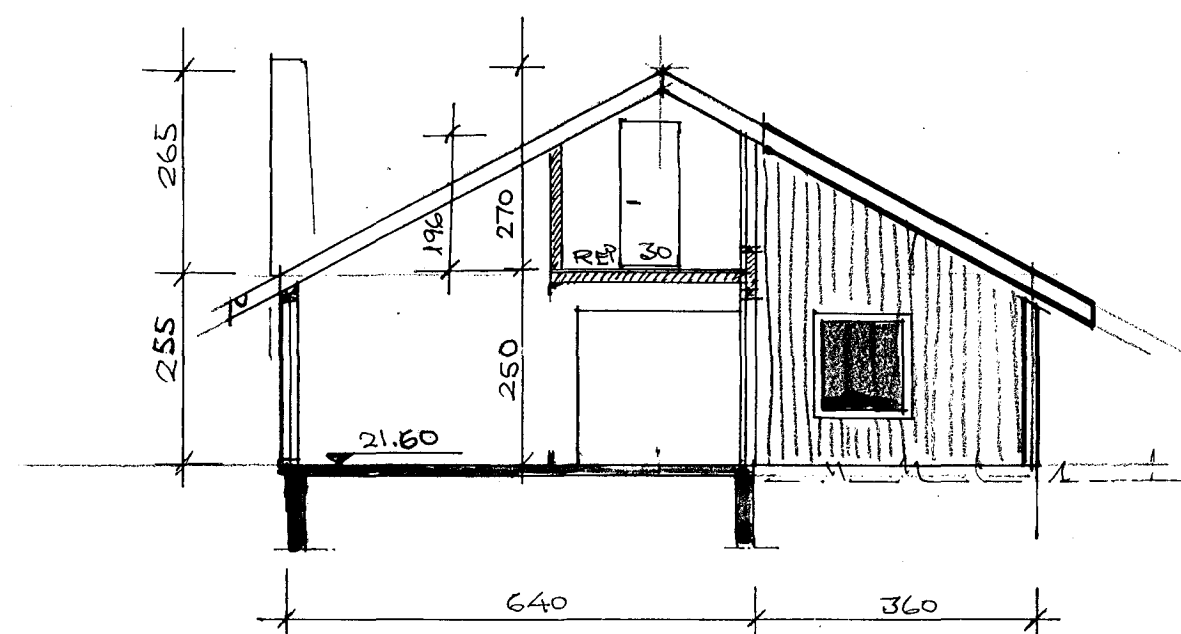

SNID C-C m 1:100

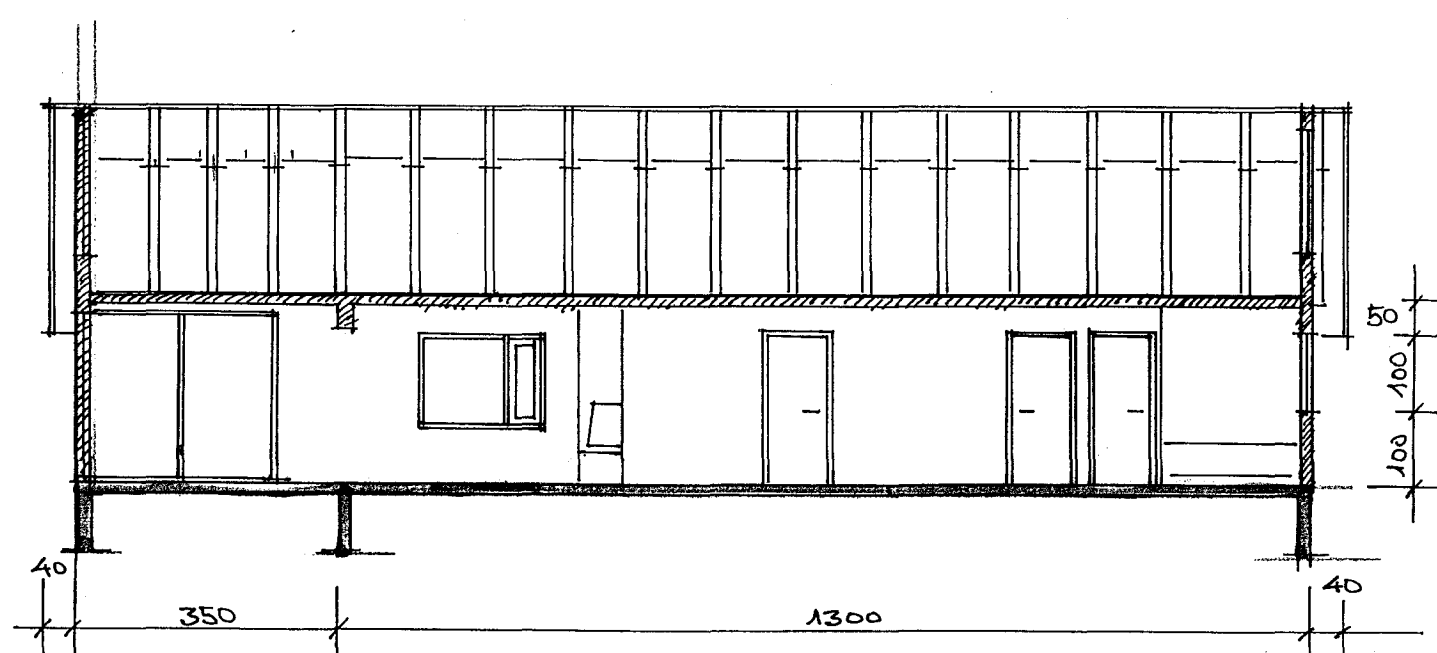

SNID B-B m 1:100

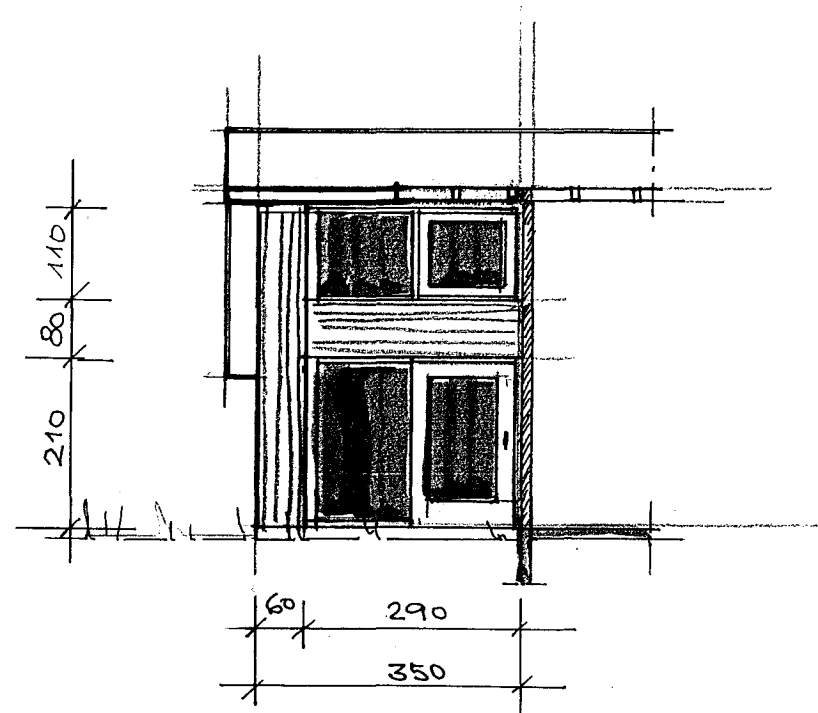

SNID D-D m 1:100

HÚSIÐ BYGGT ÁRIÐ 1982. BYGGINGARÉFNI: TIMBUR NEMA BÍFR. GEYMSLA ER STEYPT. GARDSTOFAN VERÐUR EINS UPPBYGGÐ OG AÐALHÚSIÐ. SÖKKLAR OG GOLFPLATA LÍR STEINSTÖYPU, ÚTVEGGIR LÍR TIMBRI KLEDDIR MED STANDANDI BORDAKLEÐNINGU AÐ LITAN, FINANGRÁÐIR MED 125MM STEINULL. AÐ INNAMVERÐU VERÐA ALLIR VEGGIR OG LARÉTTA MILLILOFTIÐ KLETT MED 9MM GRENIKROSSVIÐ OG GÍPSPLÖTUM SEM YSTA YFIR BORD. KLEÐNING VEGGJA OG LOFTA AMK FLOKKUR 2. ÞAK KLETT MED 1x6" BORDAKLEÐNINGU, ÞAKPAPPA OG BÄRUDÁRNI, SAMSKONAR OG NUV. ÞAK.

HLUTI AF RYMI Í BÍSI (0201) VÆR NOTAÐ UPPHAFLEGA SEM GEYMSLA, EN HEFUR VERIÐ NÝTT SEM HERB. ÞAÐ HERB KEMUR TIL MED AÐ STÆKKA UM 9,0 M² (BRÚTTI). HERBERGIÐ VERÐUR KLETT MED GÍPSPLÖTUM AUK ÞESS VERÐUR STEINULL Í ÖLLUM HOLRÝMUM Í VEGGUM OG GÖLF. Í HERB. VERÐUR OPNALEGUR "GLUGGI" STÆRÐ BÚN 1,35 x 1,10M OG NÝTIST HAMN SEM ÞÖRGUNAROP.

LÖB 715,5 M² NHL. $231,7 / 715,5 = 0,32$

STAÐGREINIR: 43100220 LANDNR.: 121028

VILMAR ÞÓR KRISTINSSON
BYGGINGAÆRNI FR.
S. 5574606
050648-4439
Vilmar Þór Kristinsson

2A

HRAUNTINGA 22 HAFNARFIRÐI

TEKNI VPK SEPT 2001
TEKNI VPK MÁL 1:100

ÞVERSNID