




Samþykkt þann


04 OKT. 2001

Byggingafrúinn í Hafnarfirði
F.h. Kristján Þórarinnsson


BP

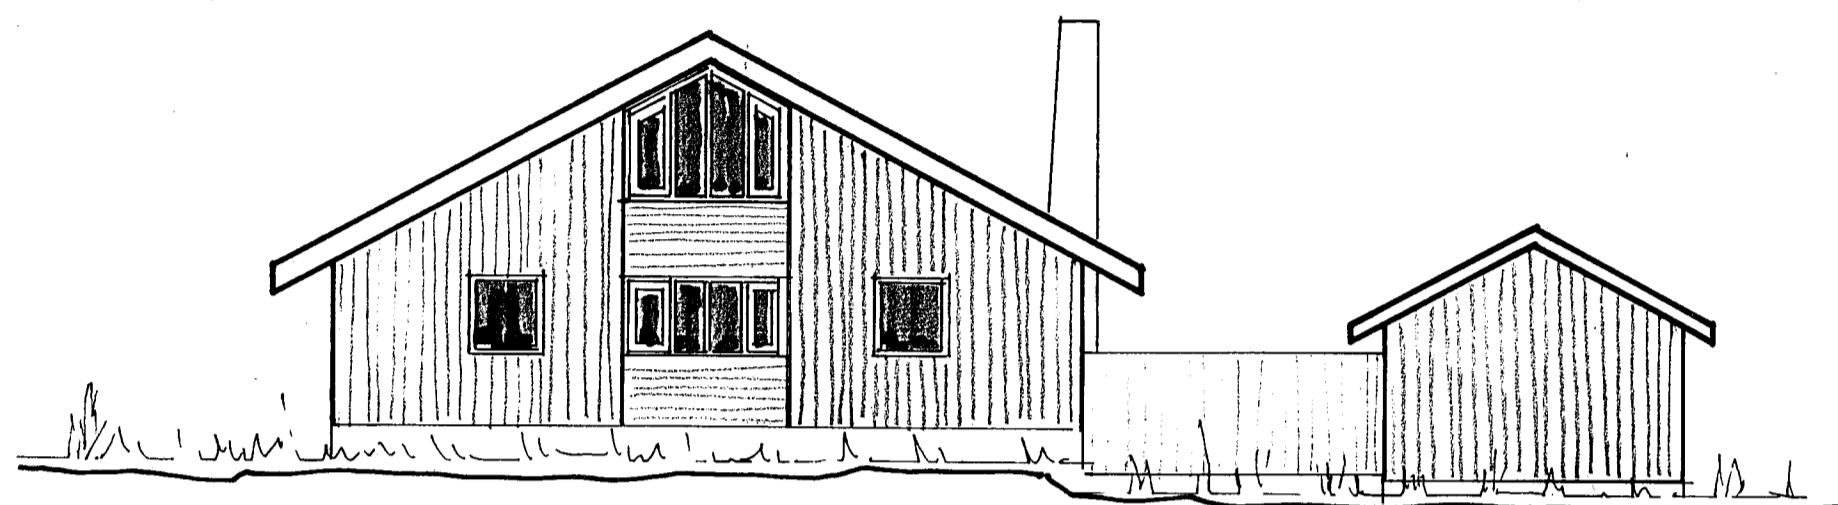


NORÐUR HLIÐ

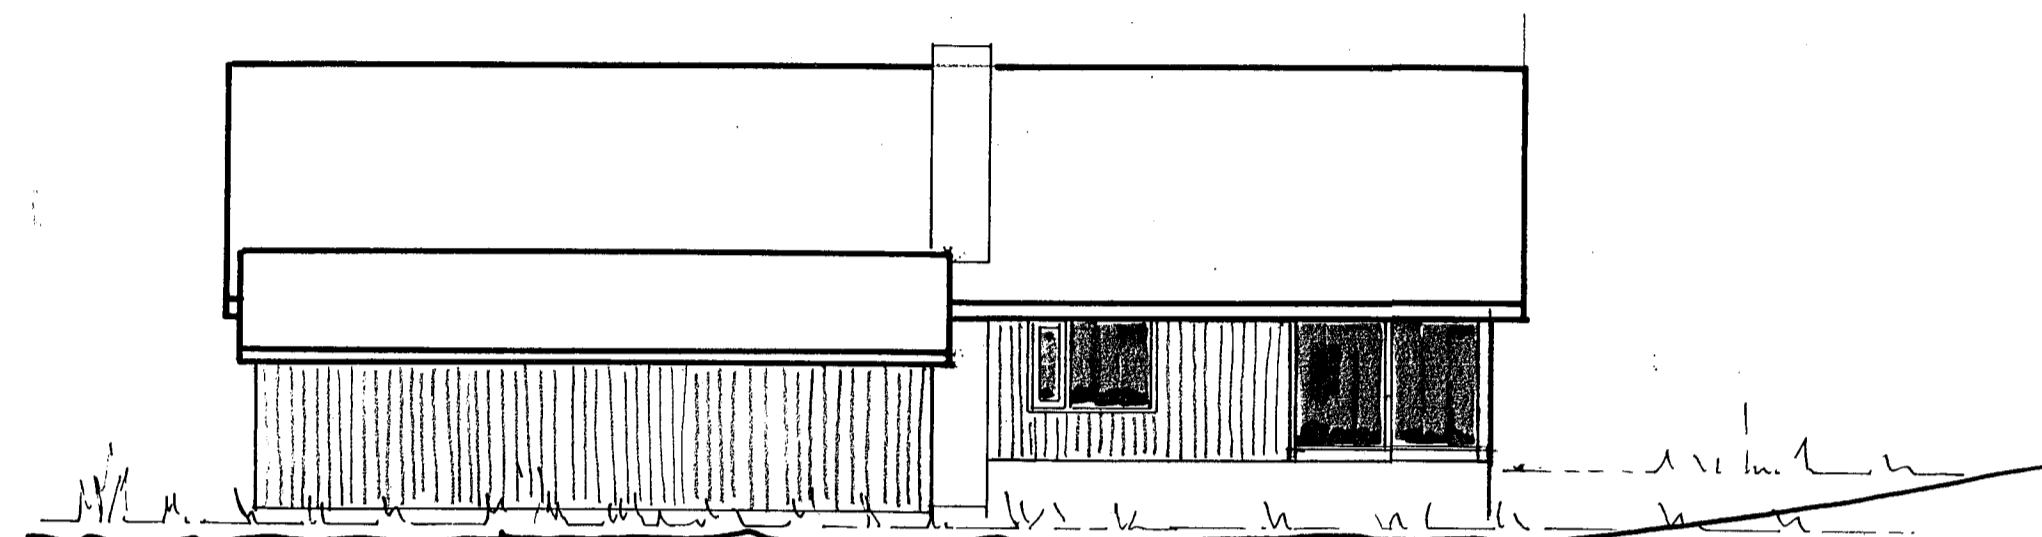

VESTUR HLIÐ

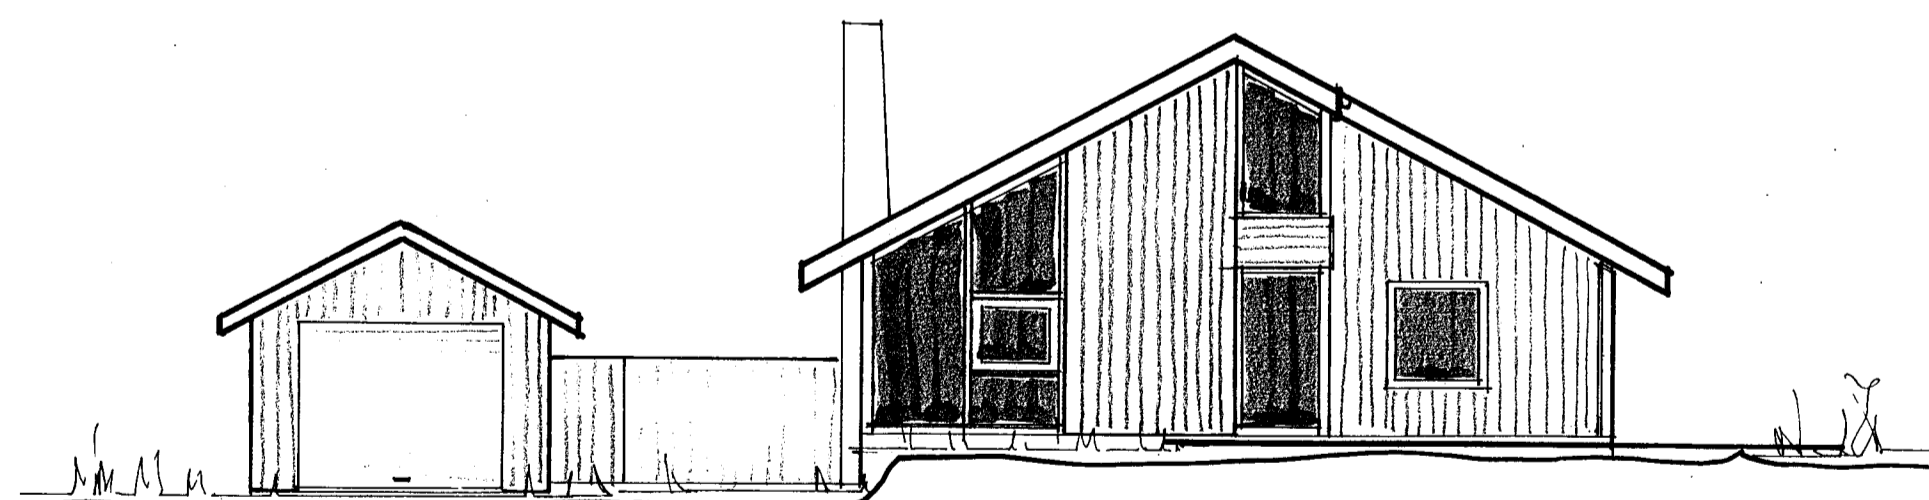

SUDURHLIÐ

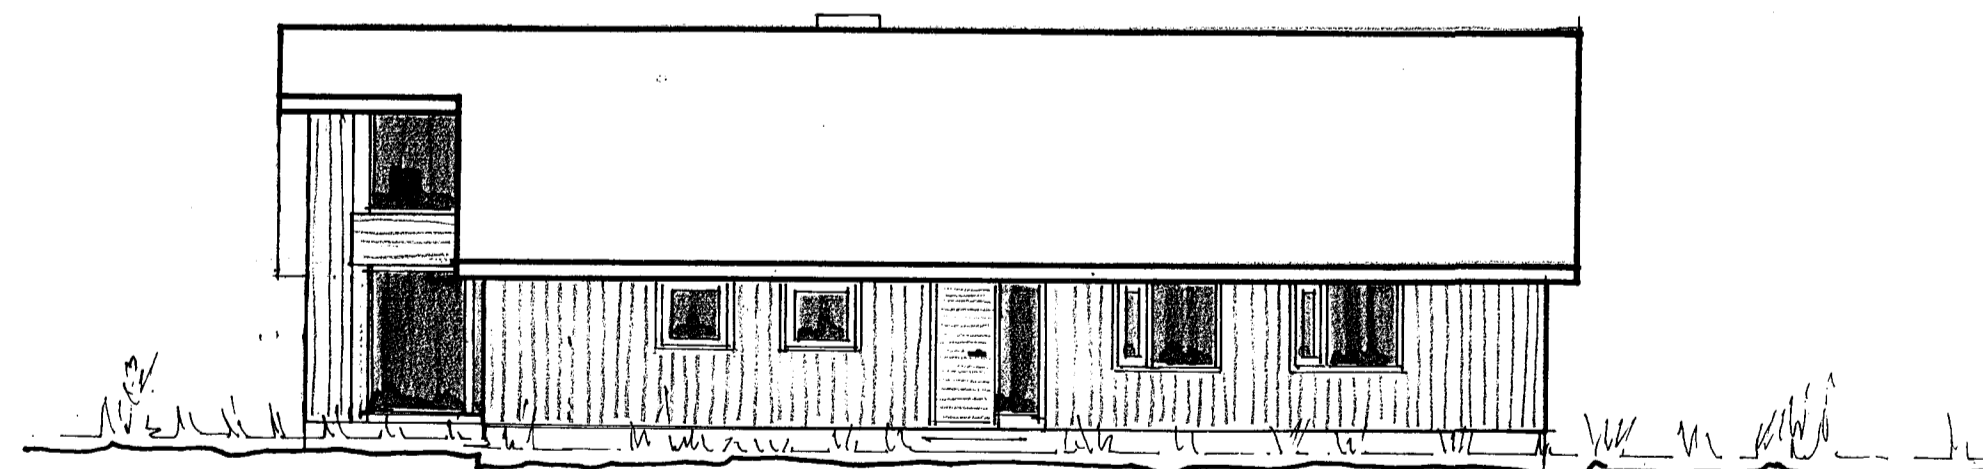

AUSTUR HLIÐ

* KEMUR Í STAD UPPDRÁTTAR NO ① FRÁ SEPT 1981
VIÐBÓT: GARDSTOFA.

VILMOR ÞÓR KRISTINSSON
BYGGINGARTEKNIÐUR
Vilman Þór Kristinsson

*
1

HRAUNTUNGA 22. HAFNARFIRÐI

TEIKN VPK | SEPT 2001
REIKN VPK | MÁL 1:100

ÚTLIT