






Samþykkt þann

04 OKT. 2001

Byggingafrúnn í Hafnarfirði  
F.h. Kristján Þórarinnsson

*KJP*

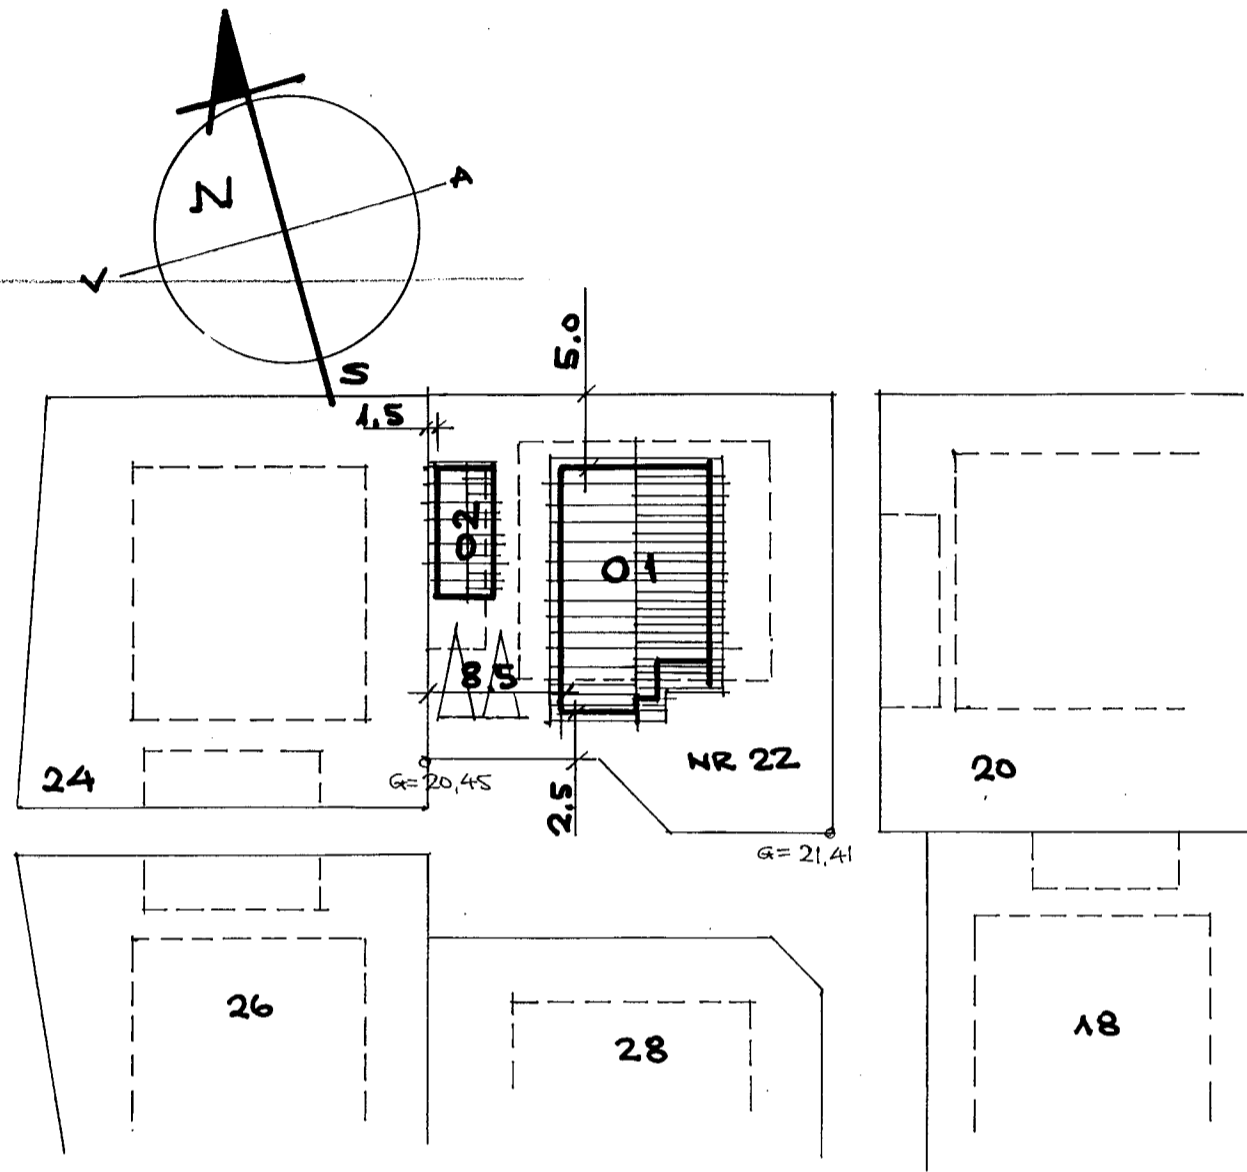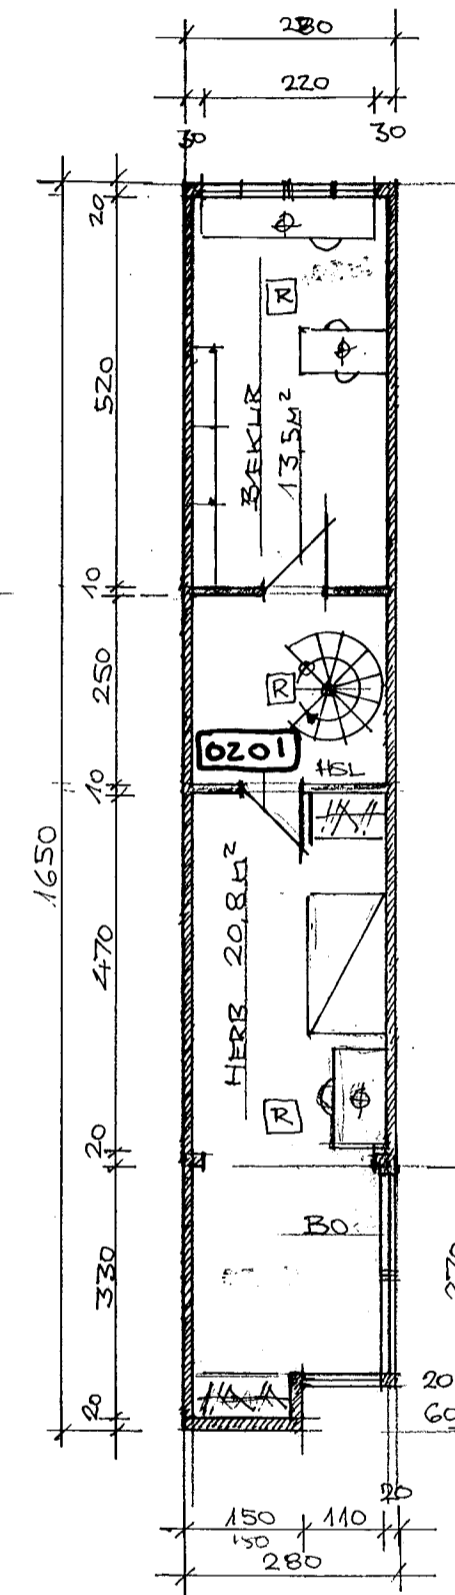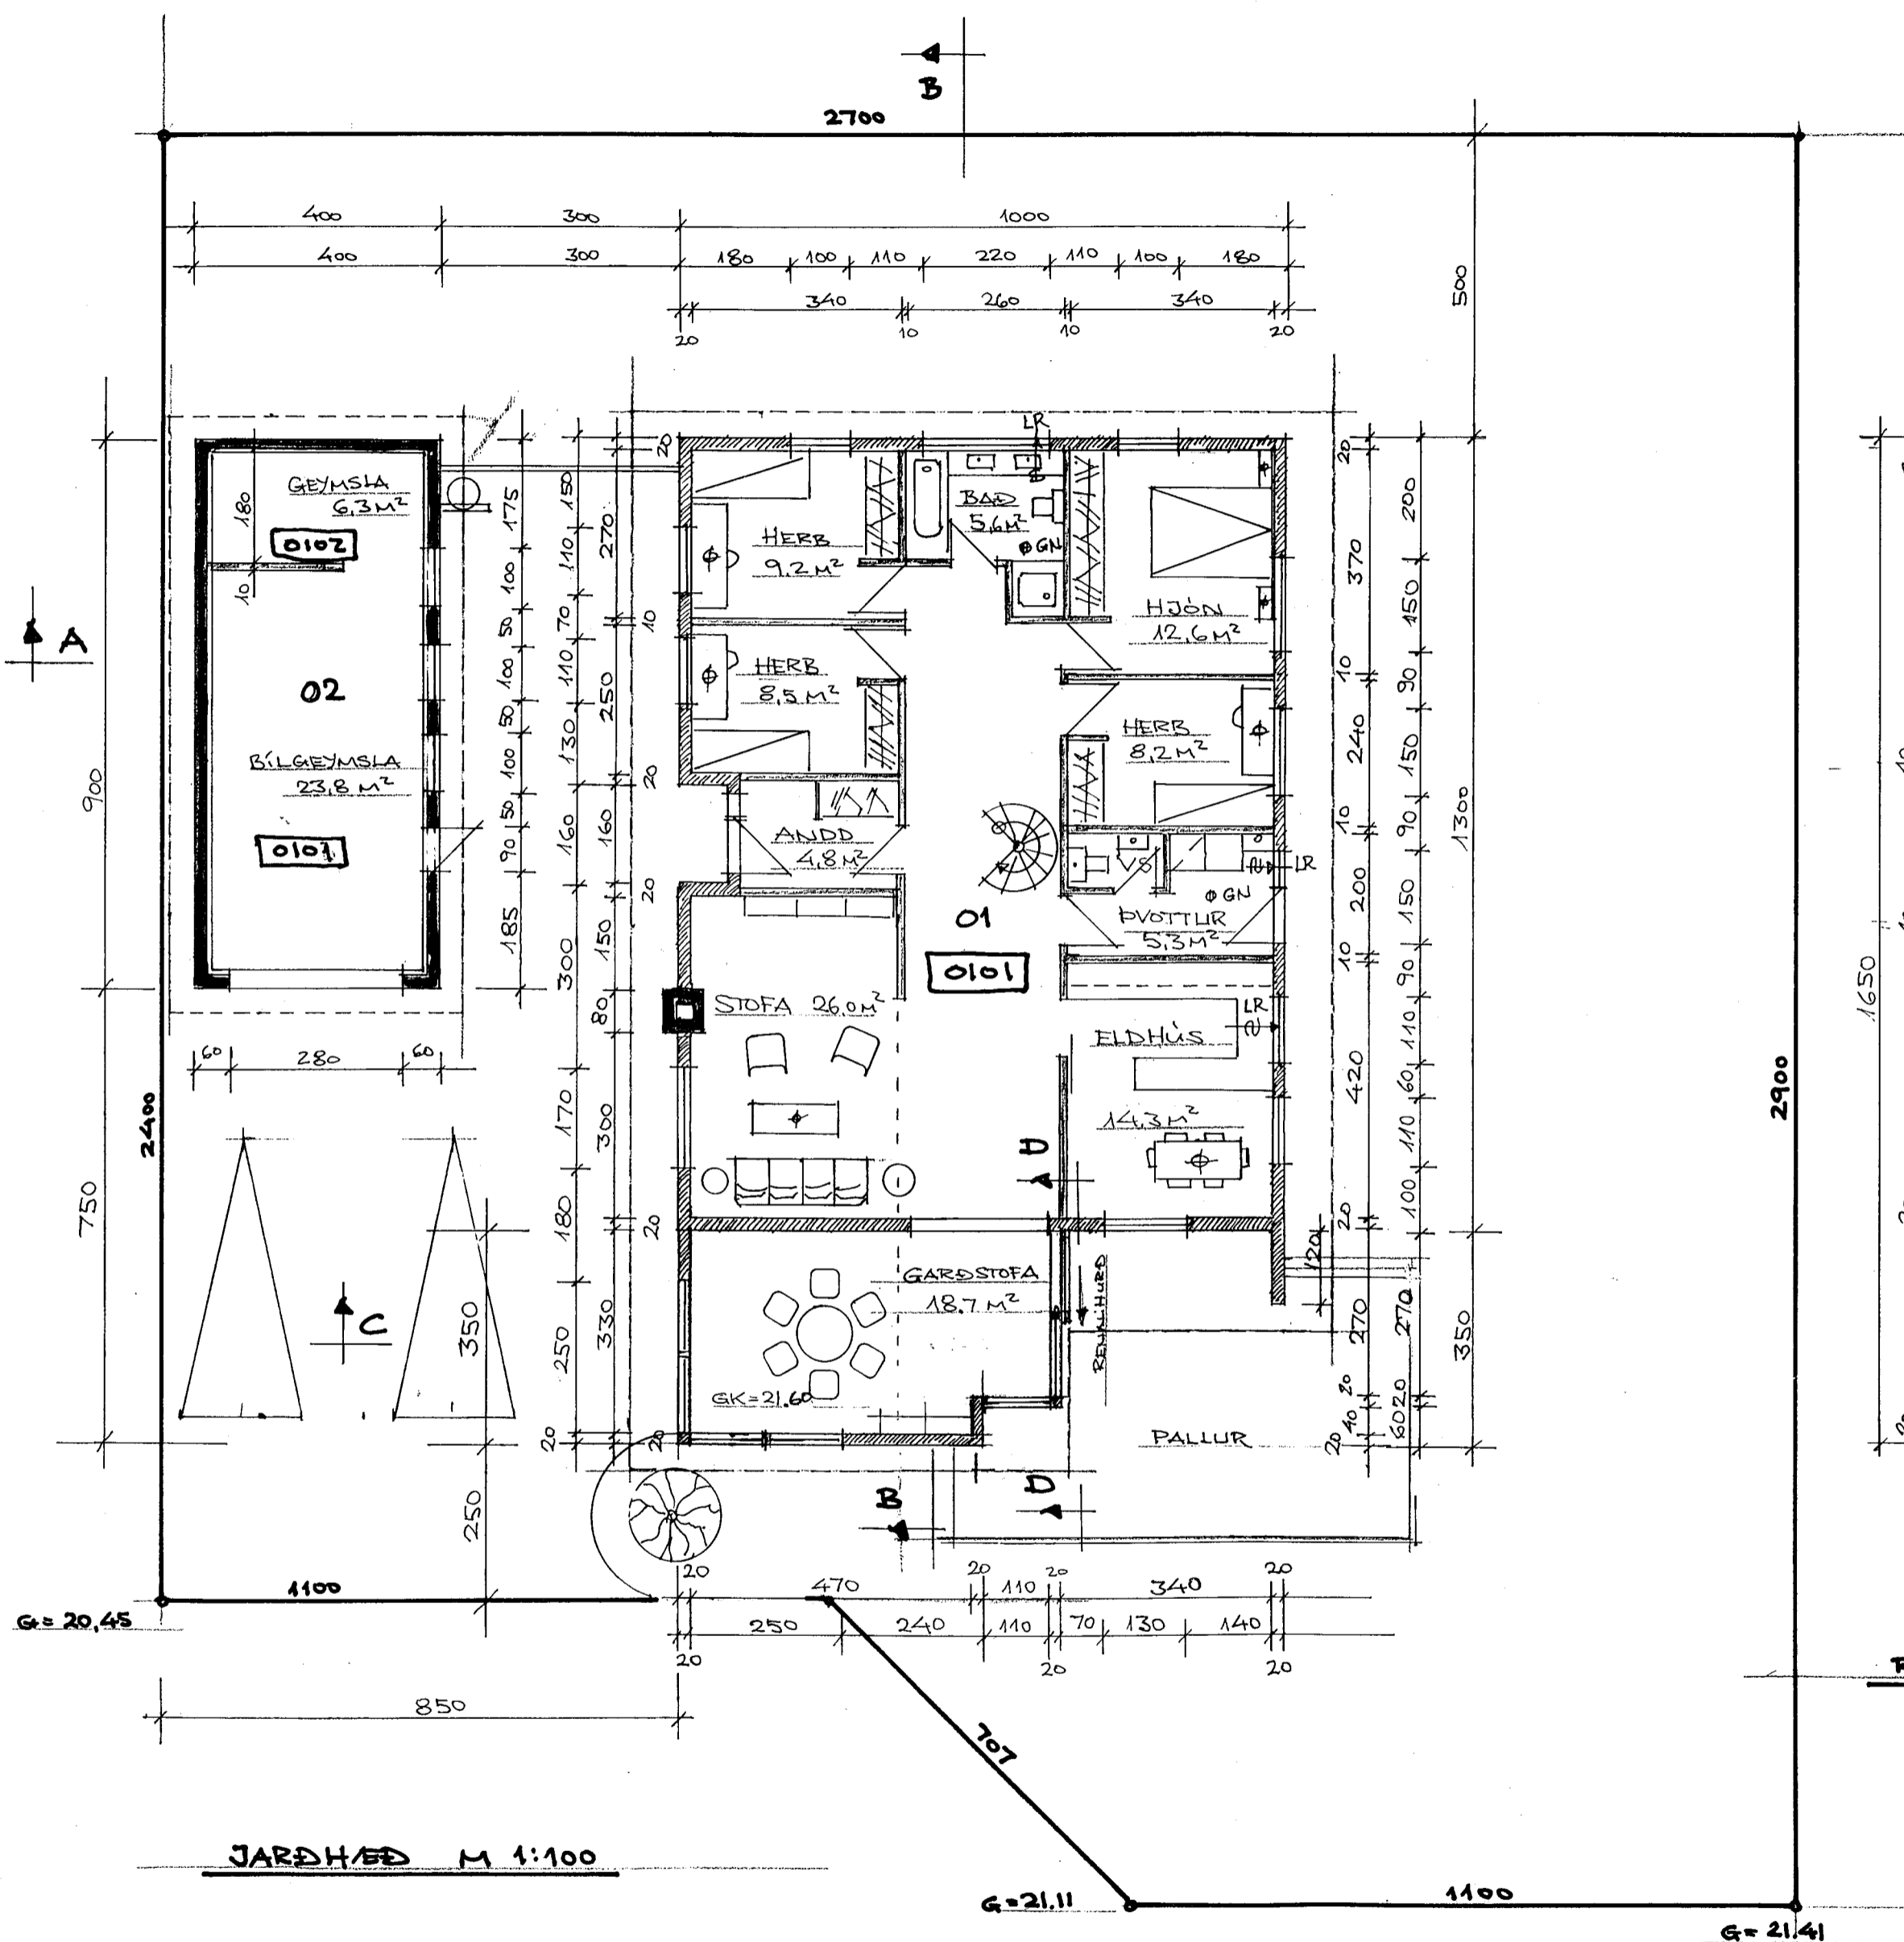

AFSTÖÐUMYND M 1:500

SJÁ ÞVERSNID & TEIKN 2 A.

JARÐHÆÐ M 1:100

RISHÆÐ M 1:100

\* KEMUR Í STAÐ TEIKN NR 2 FRÁ SEPT 1981  
BÆYTING, GARDSTOFA.

VILMAR ÞÓR KRISTINSSON BYGGINGAÆKNIFR. 5 5574606		* <b>2</b>	HRAUNTLINGA 22. HAFNARFIRÐI	
ÓSKAÐUR 48-4439 <i>Ólafur Þór Kristjánsson</i>			TEIKN VPK   SEPT 2001	PLANMYND, AFSTÖÐUMYND
			TEIKN VPK   MÁL 1:100/500	