Synjað þann
11 MAI 2005

BLAÐ. 4

Úr Gildi

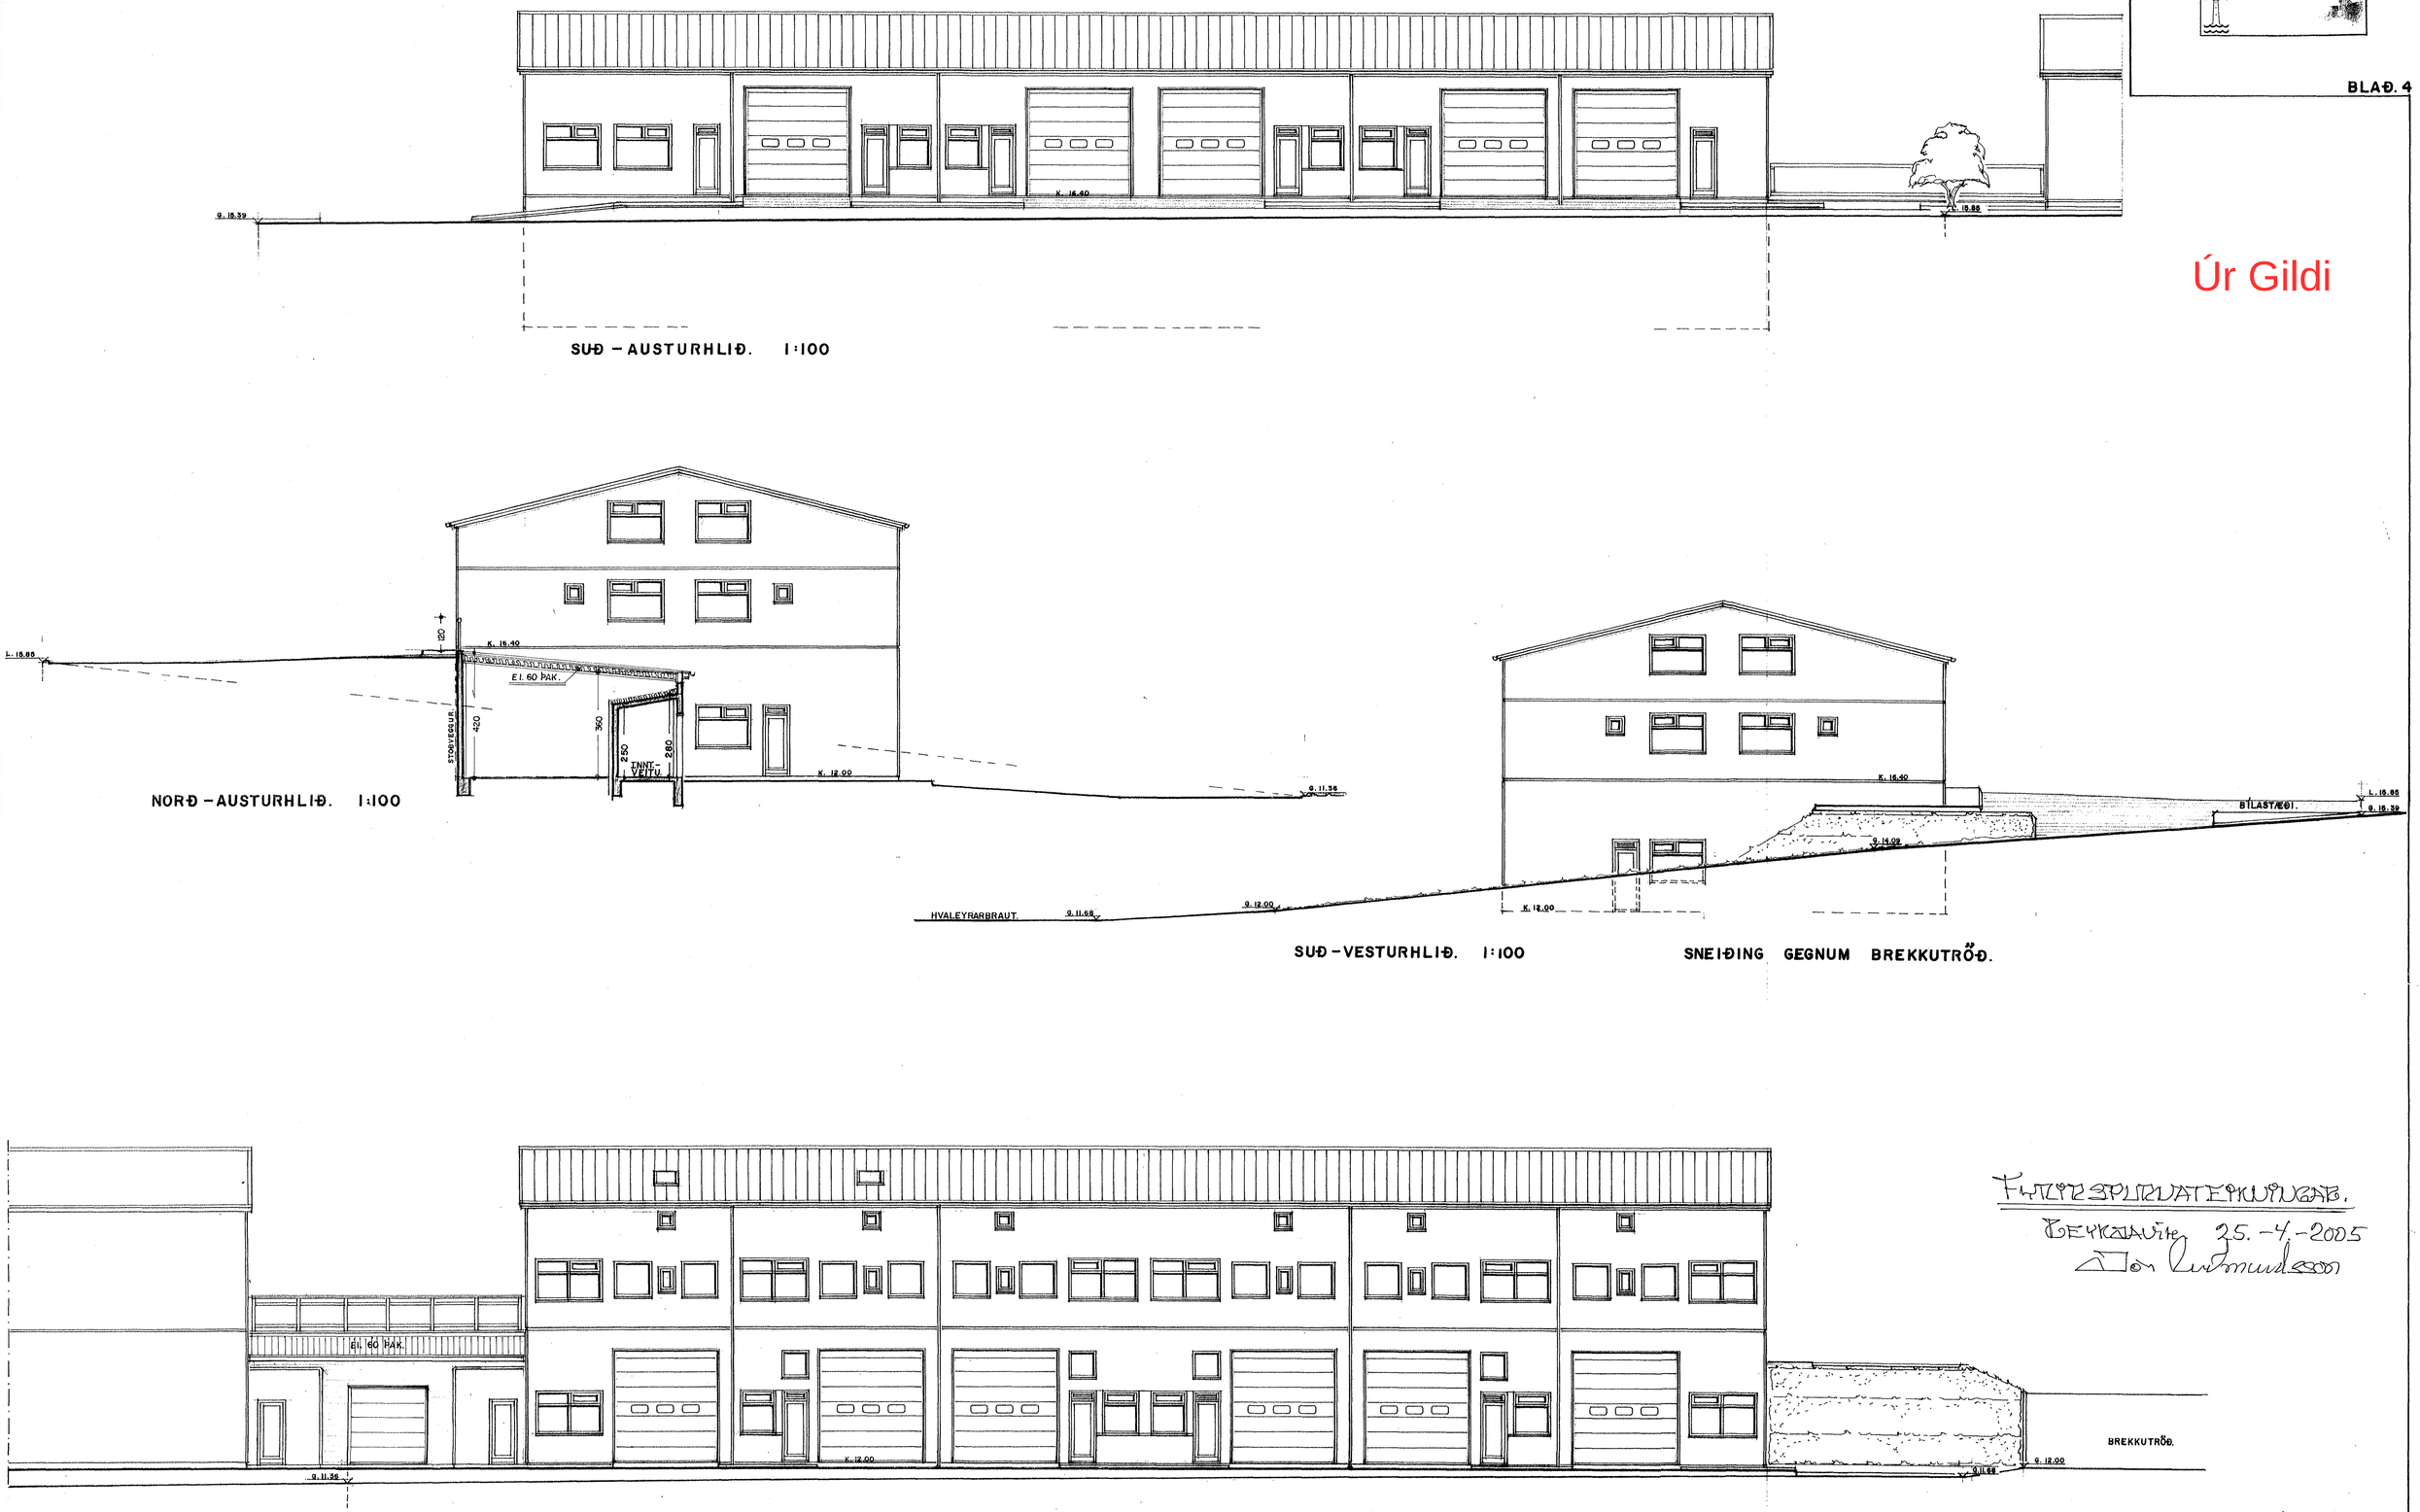

FYRIRSPURNATEIKNINGAR.
REYKJAVÍK 25.-4.-2005
Jón Guðmundsson

BREYTT STÆRÐ Á INNTAKSKLEFA. 22.-6.-2001

BREYTT STOÐVEGG MILLI HÚSANNA. 8.-8.-2000

BREYTT 27.-12.-2001 GLUGGAR Á NORÐ-VESTURHLIÐ.

HVALEYRARBRAUT 29 HAFNARFIRÐI. ÚTLIT.

VERK. NR. 207 TEIKN. NR. 04

DAGS. 9.-4.-1999 MÁL. 1:100 BREYTT.

JÓN GUÐMUNDSSON ARKITEKT
VINNUSTOFA. SKÚLAGÖTU 63 REYKJAVIK. SÍMI. 552 5055

KT. 310551 3259