




ÚTLIT SUÐUR

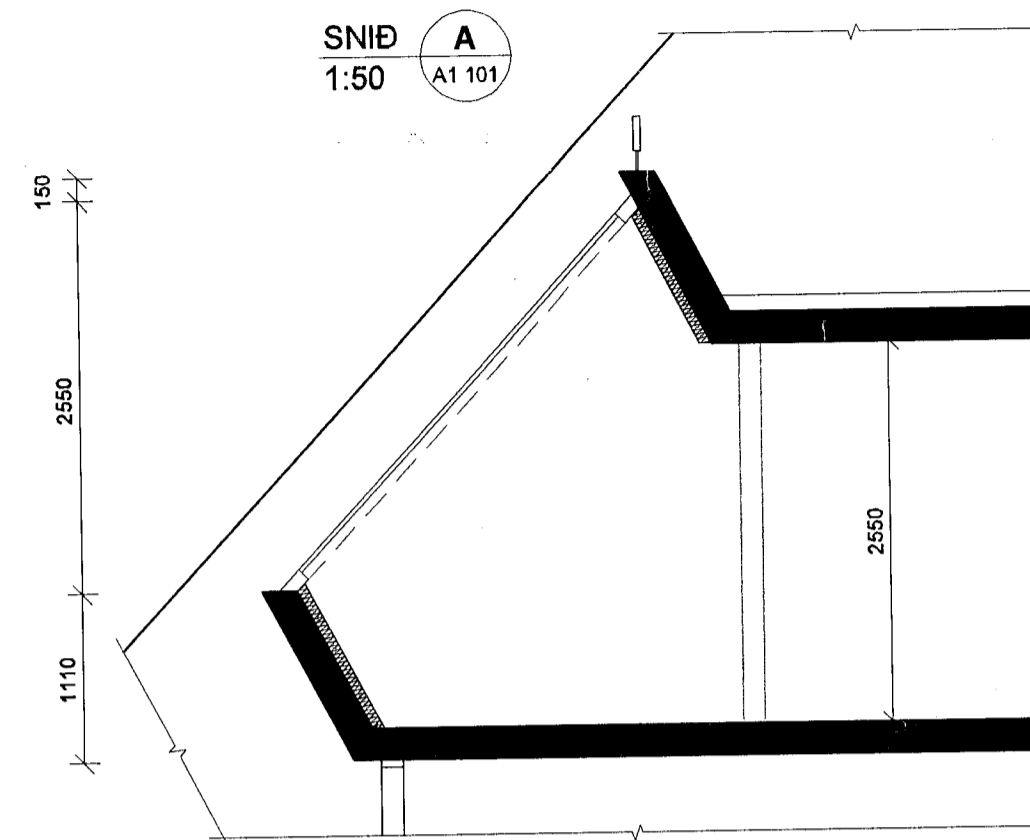

EFNISLÝSING:  
GLUGGAR ERU ÚR PVC PLASTPRÓFÍLUM FRÁ GLUGGUM OG GARDHÚS.  
GLER ER TVÖFALT VERKSMÍÐJUGLER.  
ÚTVEGGIR ERU EINANGRAÐIR MEÐ 75mm STEINULL.  
SÓLSTOFAN ER UPPHITUÐ MEÐ MIÐSTÖÐVAROFNI.

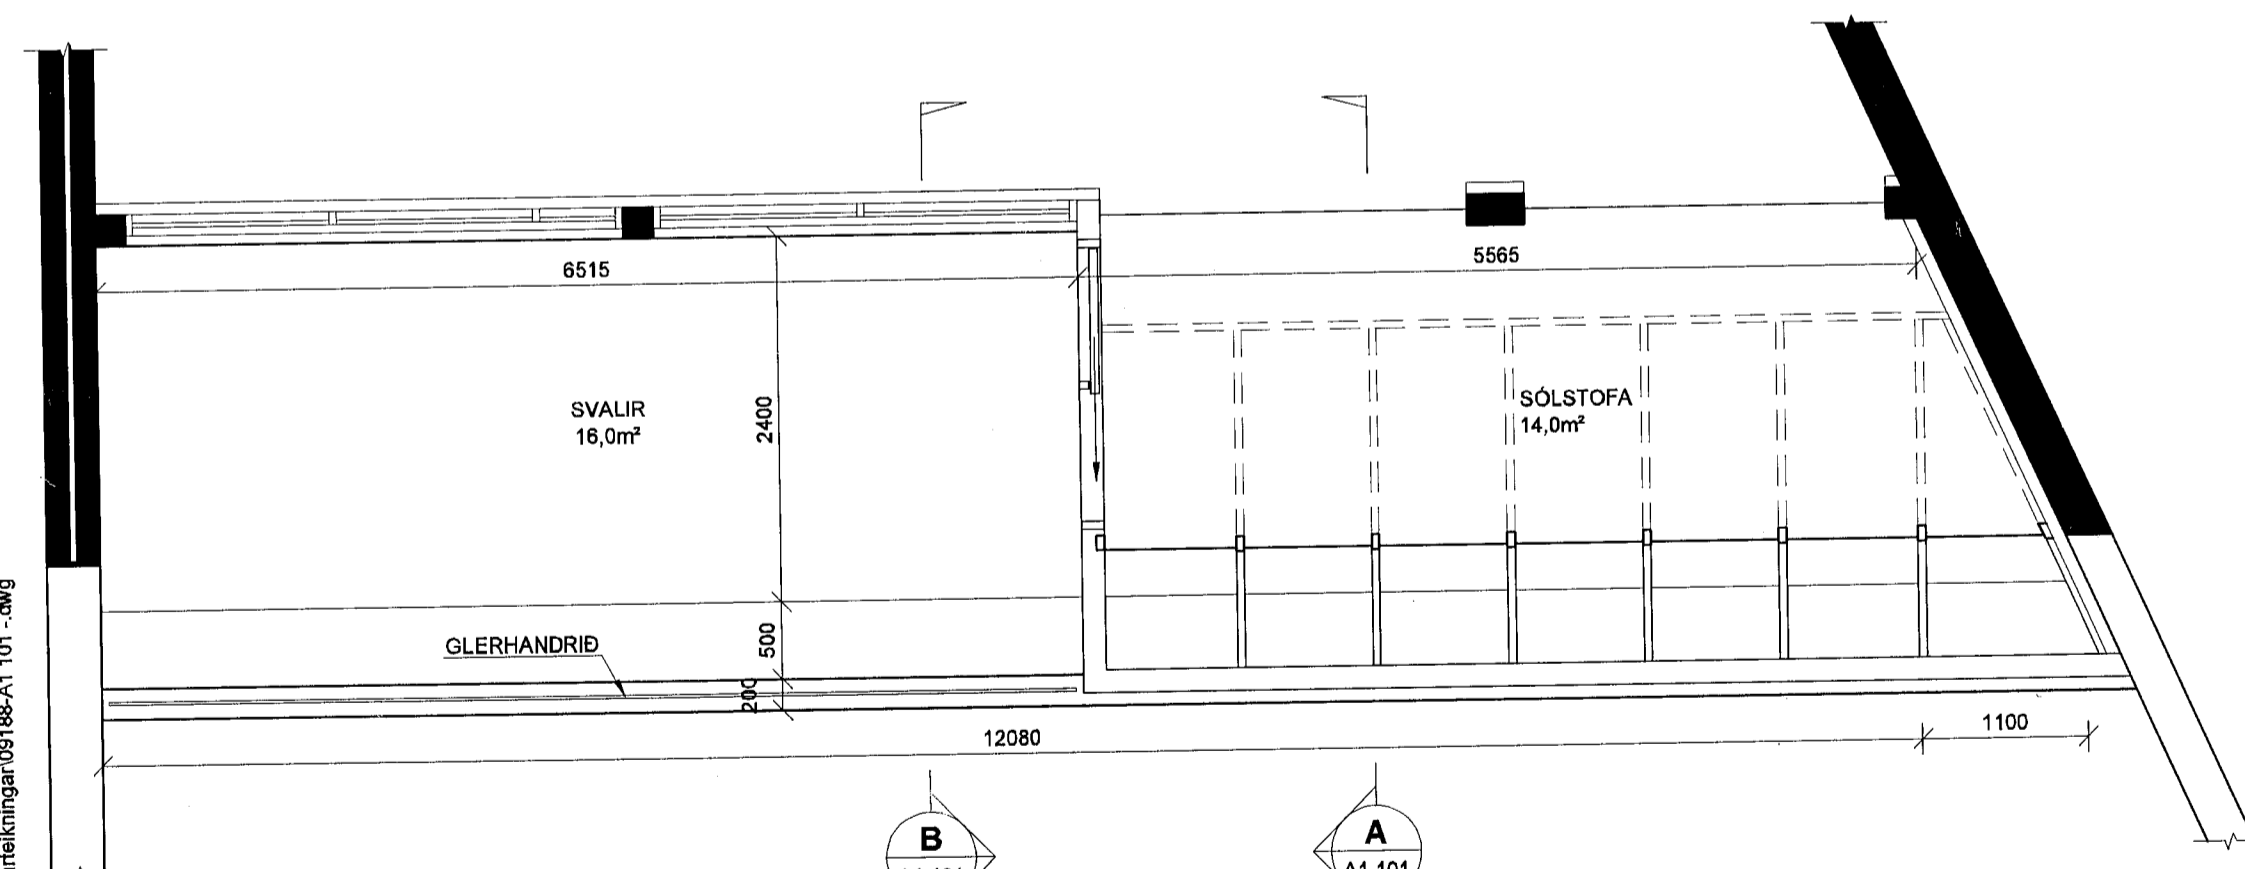

GRUNNMYND

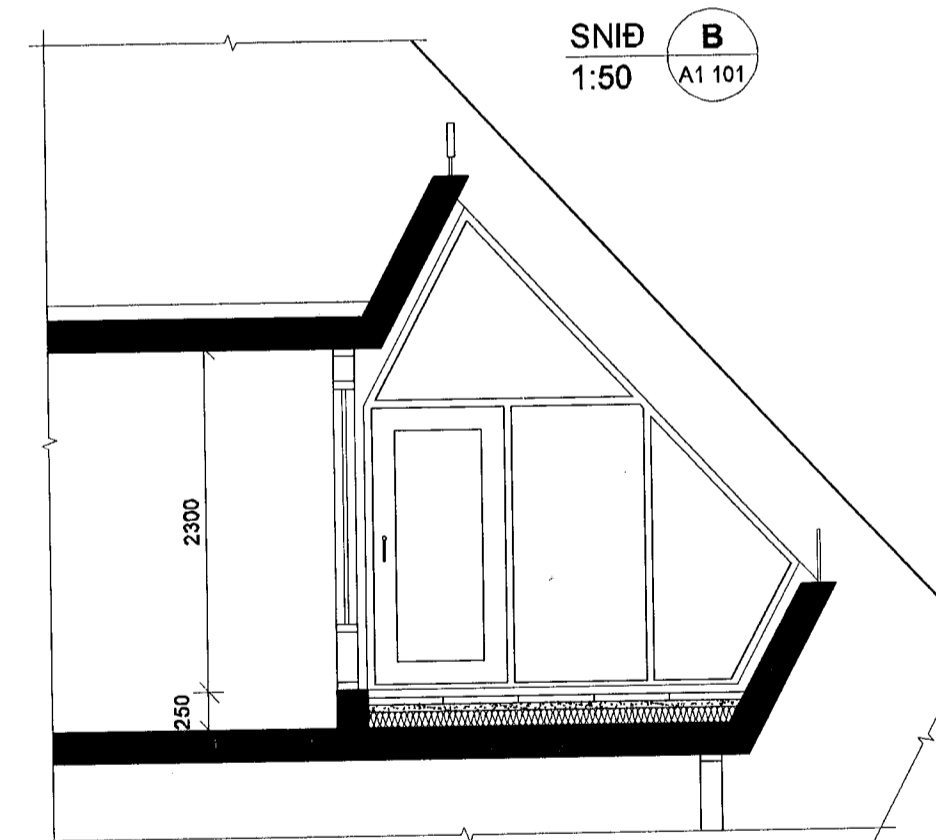

ATH.  
ÖLL MÁL SKAL ATHUGA Á STAÐNUM  
ÁÐUR EN SMÍÐI HEFST.

FLATARMÁL SÓLSTOFU	14,0 m <sup>2</sup>
RÚMMÁL SÓLSTOFU	41,5 m <sup>3</sup>
ÍBÚÐ FYRIR BREYTINGU	136,0 m <sup>2</sup>
ÍBÚÐ EFTIR BREYTINGU	150,0 m <sup>2</sup>

A 04.04.13 Sólstofa færð frá miðjum svölum til enda svala BIB/BG  
Útg. Dags. Skýring Hannað/Yfirfarið

**VSB**

VERKFRÆÐISTOFA

BÆJARHRAUN 20 • 220 HAFNARFJÖRÐUR • KENNIT. 710796-2899  
vsb@vsb.is • Sími 585 8600 • Fax 585 8610 • www.vsb.is

Áritun aðalhönnuðar  
Björn Guðafsson  
Kt: 180550 4889 bjorn@vsb.is

Áritun sérhönnuðar  
Benjamin Ingi Böðvarsson  
Kt: 081278 5639 benjamin@vsb.is

Verkefni  
**HVAMMABRAUT 4  
HAFNARFIRÐI**

Verkhúti  
Sólstofa  
Íbúð nr. 01.02  
Grunnmynd, útlit og snið

Hannað BIB	Teiknað BIB	Yfirfarið BG	Kvarði 1:50	/ A2	Síða -
Dags. 19.11.2009	Verkefni 09188	Teikning A1 101	Útgáfa -		