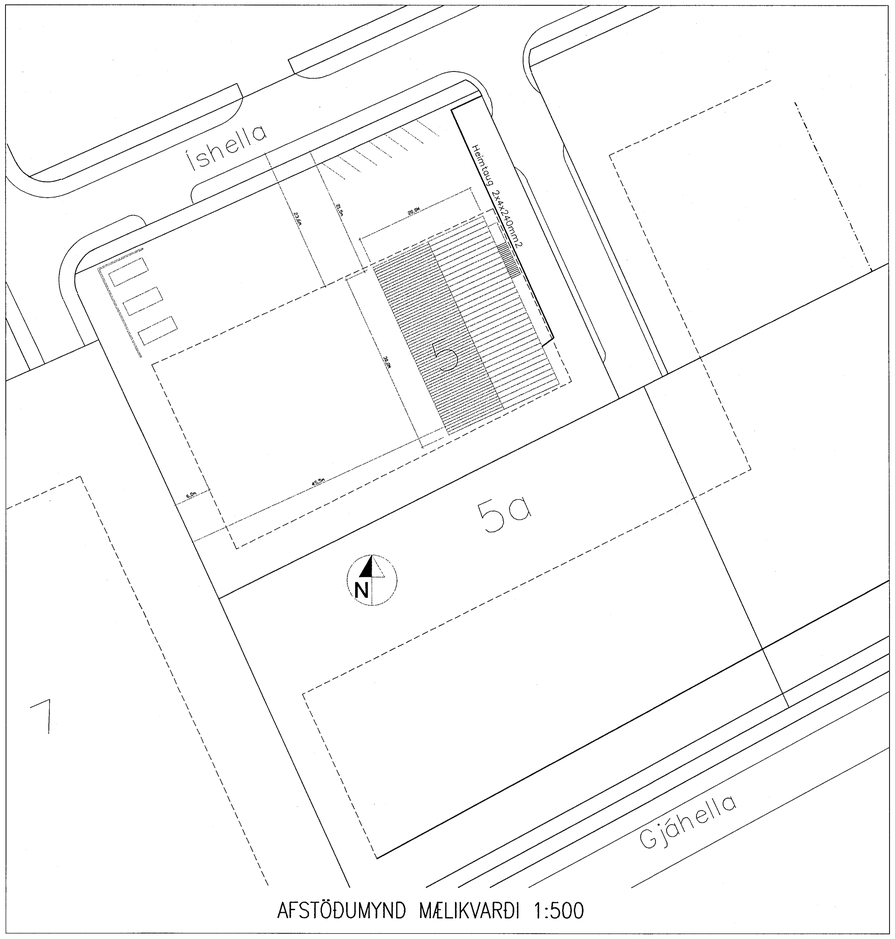

AFSTÖÐUMYND MÆLIKVARÐI 1:500

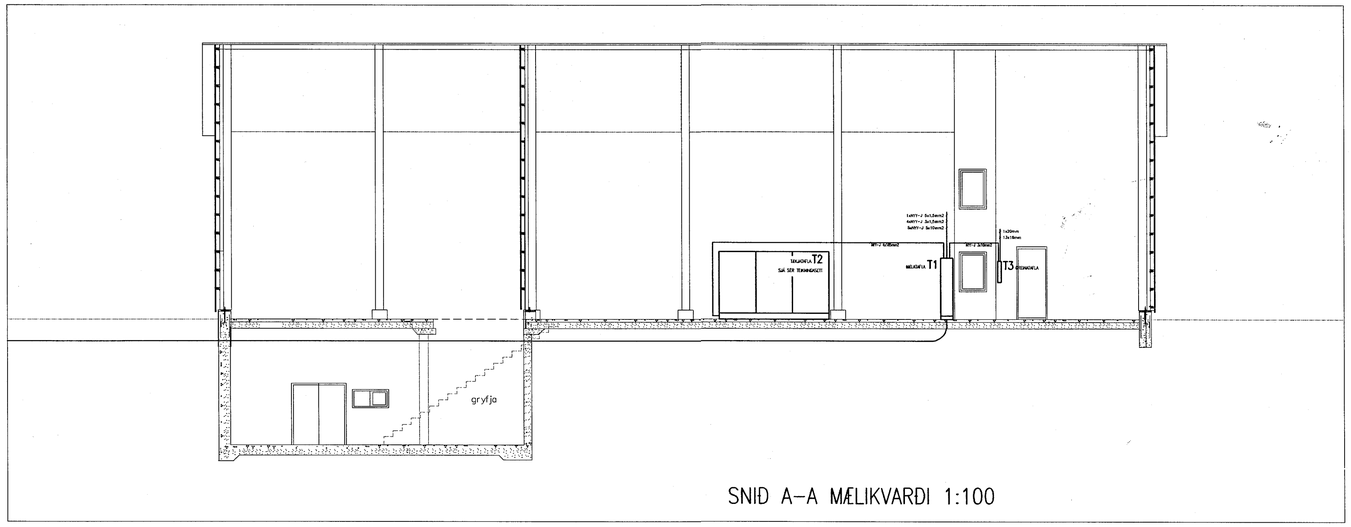

SNIÐ A–A MÆLIKVARÐI 1:100

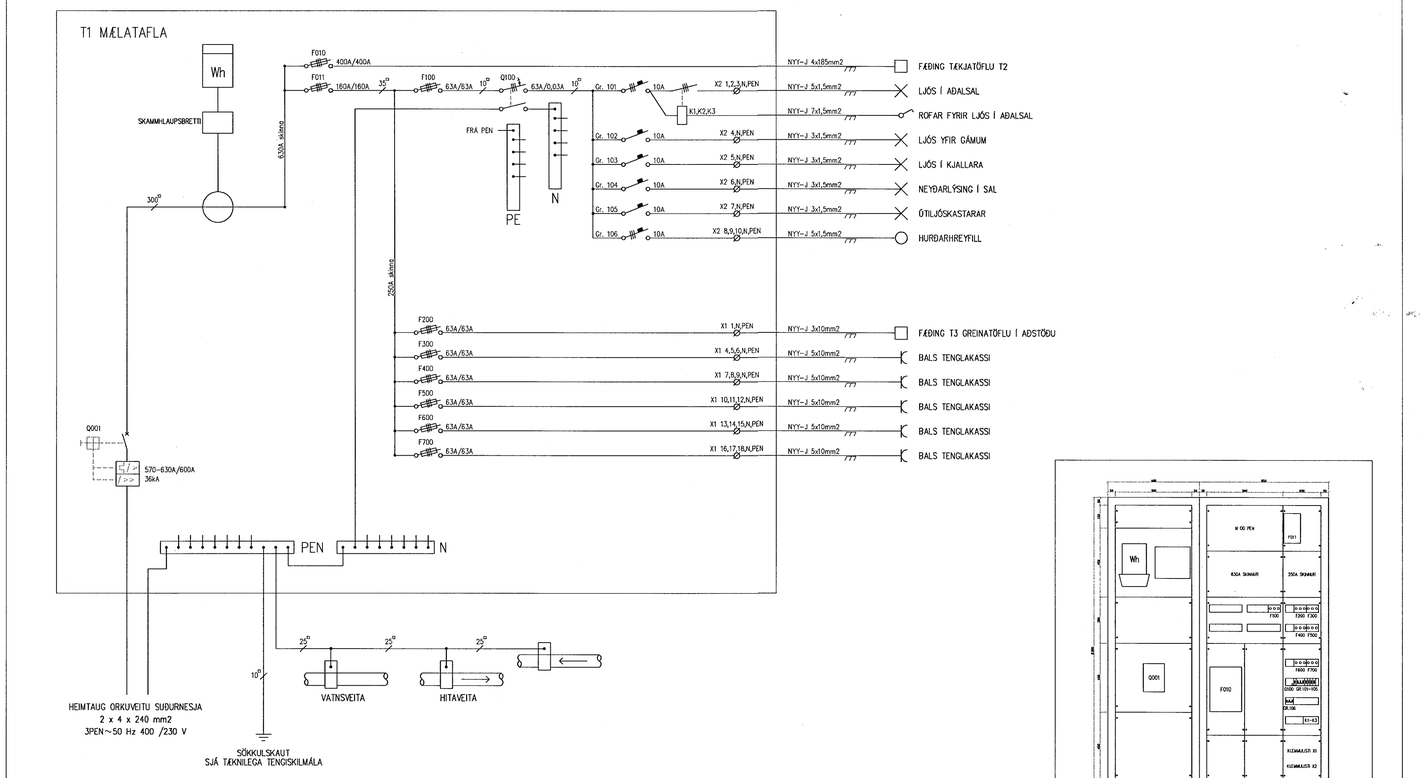

T1 MÆLATAFLA

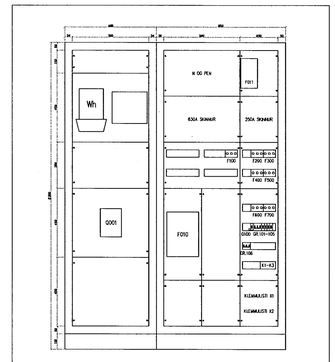

ÚTLIT MÆLATÖFLU
MÆLIKVARDI 1:20

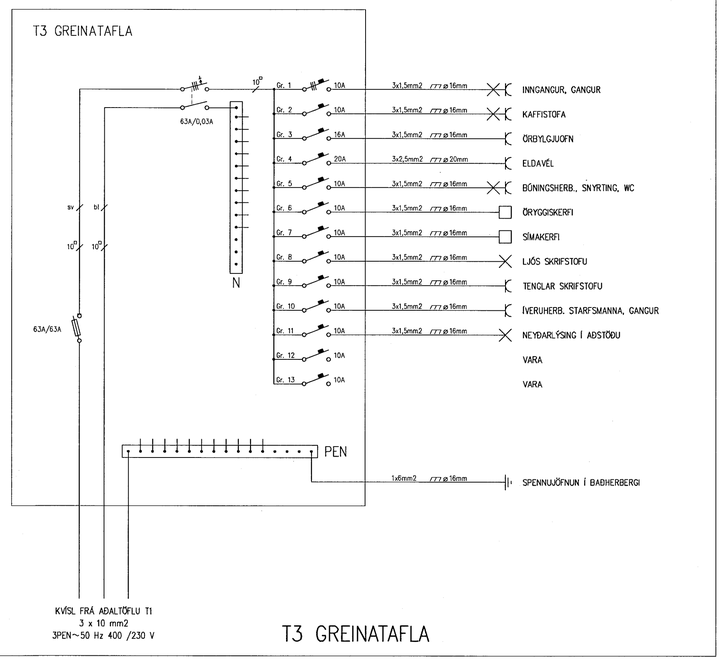

T3 GREINATAFLA

Ishella 5

NR.	DAGS.	BREYTING.	HANNAÐ	SAMÞ.
1	20.09.2001	Vinnuteikning	ÞpS	

itl löntölvutækni EHF
Icelandic Industrial Computers ltd
Reykjavíkurvegi 72 – IS220 Hafnarfirði
Sími: 520 8800 – Símbréf: 520 8801
Netfang: itl@itl.is – Heimasíða: www.itl.is

VERKKAUPI	VERKEFNI				BLAÐ	FJ. BLAÐA	BLAÐSTÆRÐ
BLENDI EHF Lækjarberg 24 220 Hafnarfjörður	Kragasallaframleiðsla Rafmagnsteikning Afstöðu–, snið–, útlitsmynd, T1 og T3				3	3	A1
SAMÞ.	TEIKNAÐ.	HANNAÐ	YFIRFARIÐ	MÆLIKV.	DAGS. 20.09.2003		
	ÞpS	ÞpS		–	TEIKN NR. 010920–0003		