



AFSTÖÐUMYND  
MKV. 1/500

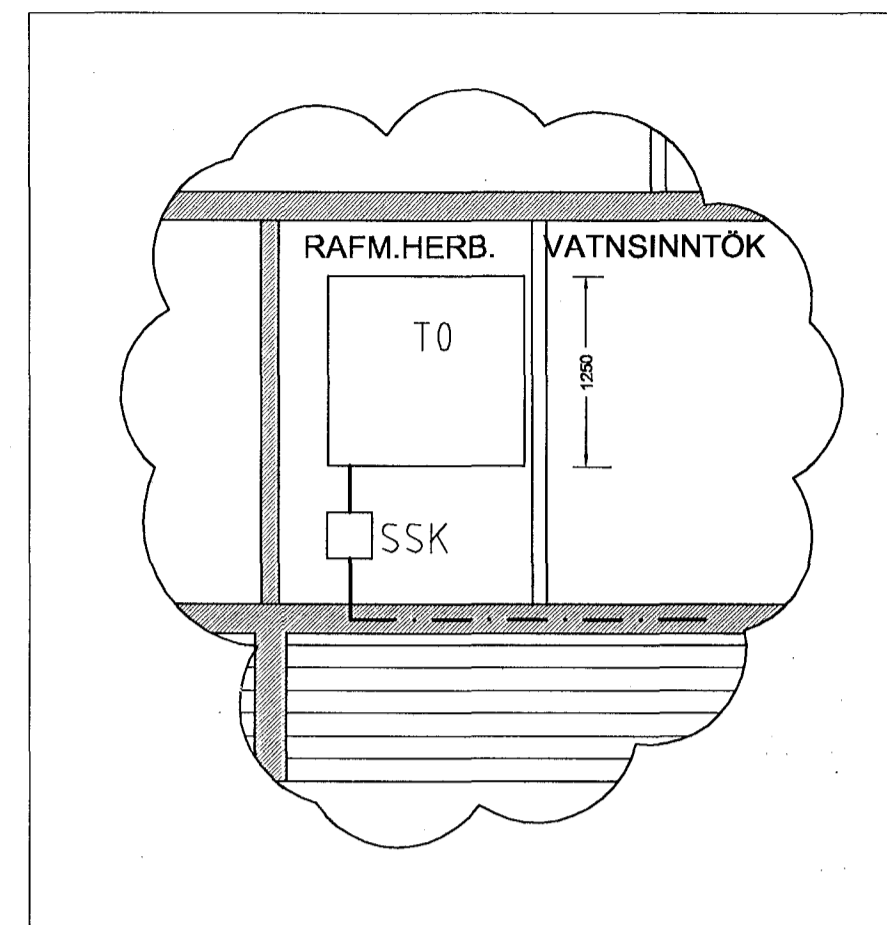

SNID B-B  
MKV. 1/50

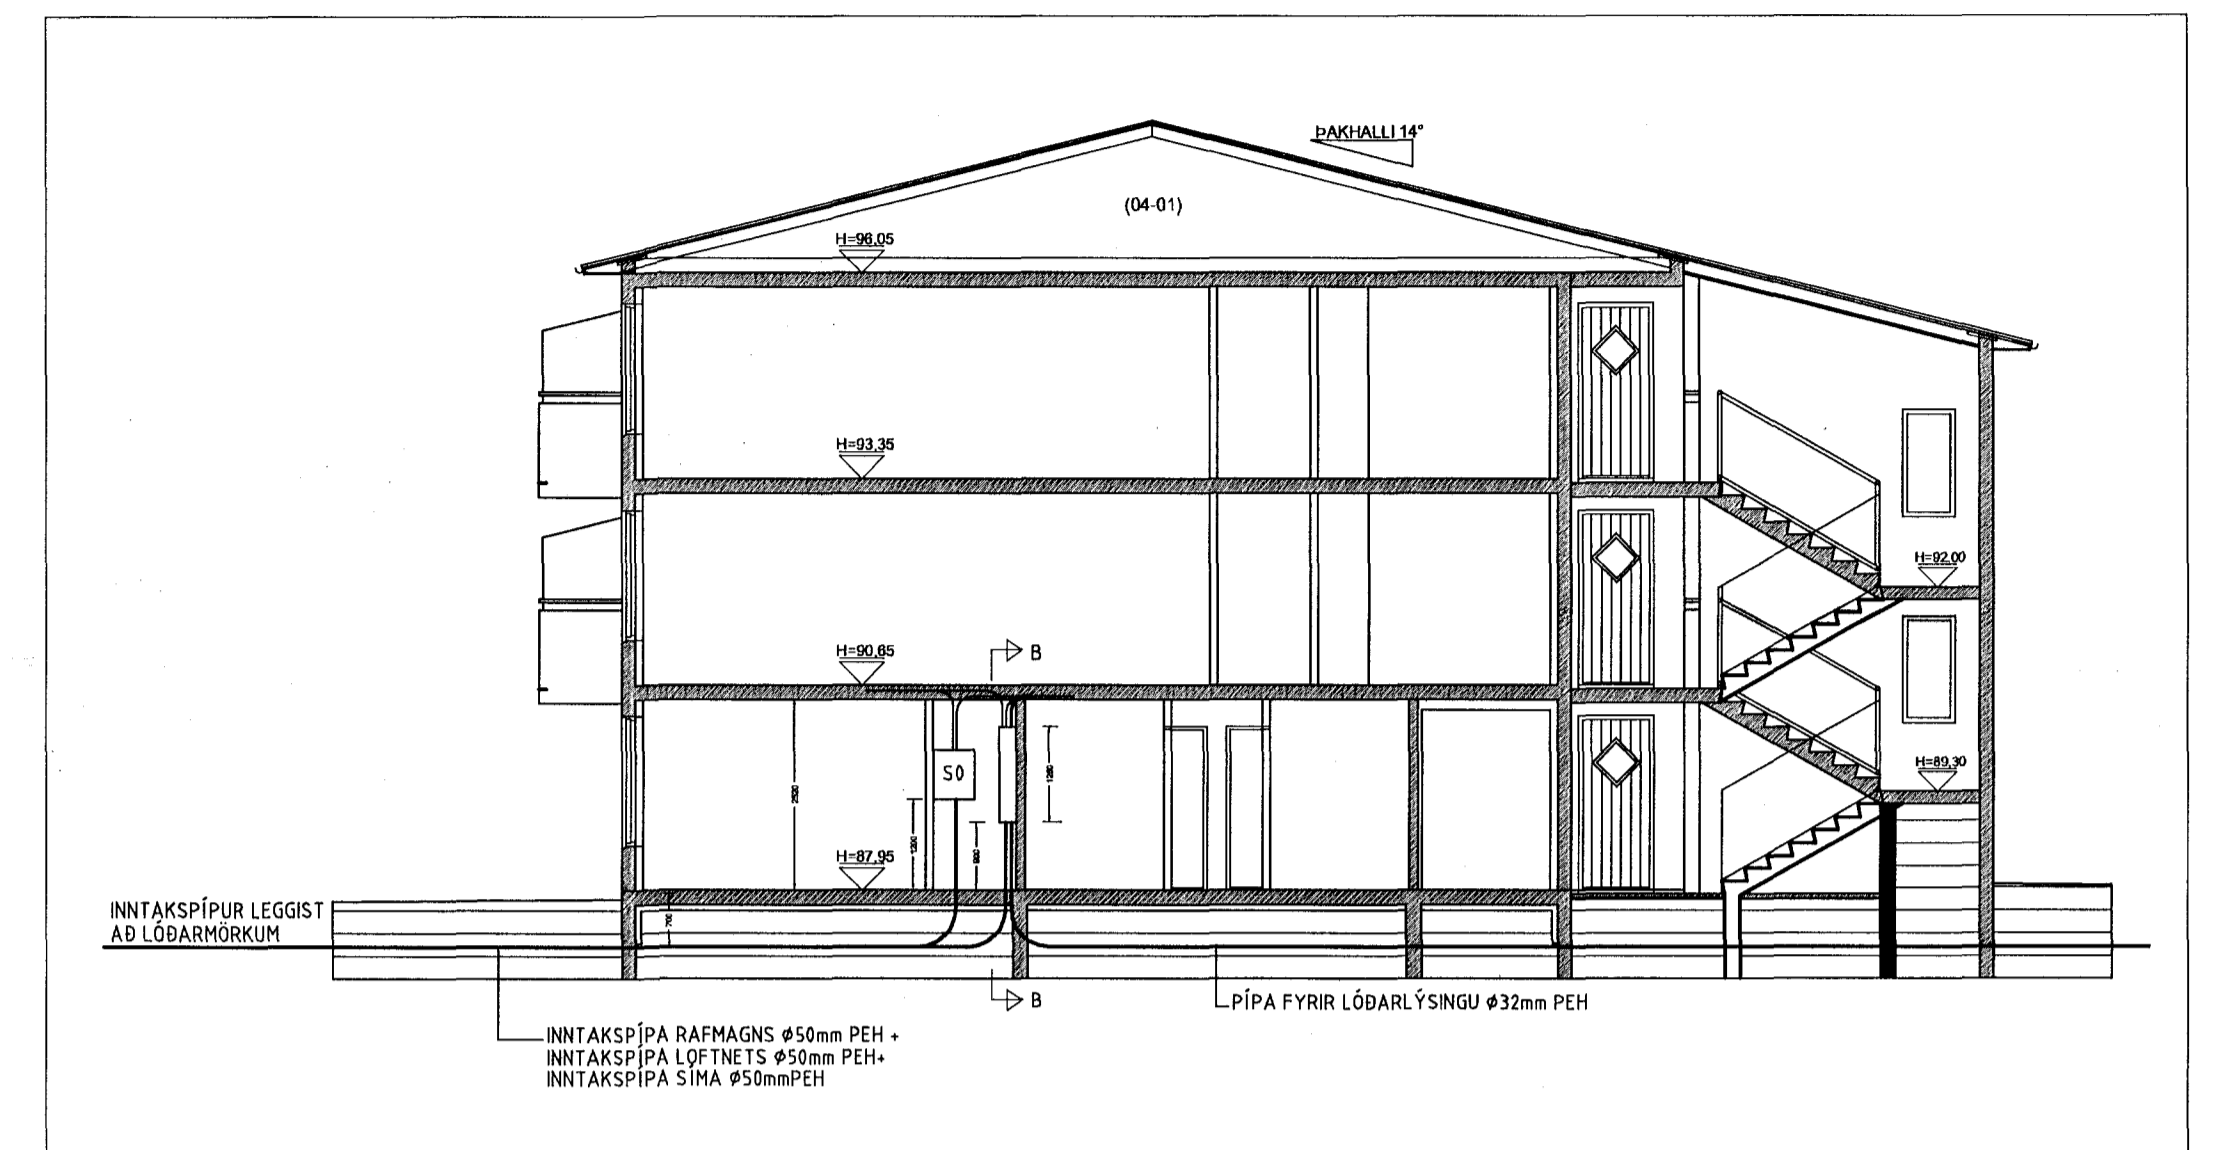

SNID A-A  
MKV. 1/100

ALMENNAR SKÝRINGAR:

- Pipur eru Ø16mm og vir 3x1,5mm<sup>2</sup>
- Hæð rofa frá fullfrágengnu gólfi er 1000mm.
- Hæð tengla frá fullfrágengnu gólfi er 200mm.
- Hæð sima- (F), loftnets- (L) og smáspennutengla sé 200mm frá fullfrágengnu gólfi.
- Málstraumur rofa og tengla er 10 Amper. Fyrirnefnd atriði gilda nema annars sé getið.
- Greinar eru ekki syndar í öllum tilvikum að töflu en eru þá merktar viðkomandi töflu.
- Jarðbinda skal pipukerfið fyrir heita og kaldavatnslögn fyrir utan ystu samskeyti.
- Sökkulskaut; binda skal járnalögn í grunni hússins vandlega saman og leggja að aðaltöflu samkvæmt reglugerð.

SKÝRINGAR:

- ADALTAFLA T0 SÉ TD. STRIEBEL & JOHN 5/5A (HxBxD=1400x1300x215mm)
- SMÁSPENNUTAFLA S0 SÉ TD. STRIEBEL & JOHN 2/0A (HxBxD=650x550x215mm)
- GREINI- OG SMÁSPENNUTÖFLUR Í ÍBÚÐUM SÉ T.D. STRIEBEL & JOHN UK520 B (HxBxD=460x350x95mm)

TEIKNINGASKRÁ:

T.NR BLAÐ SKÝRING

- 1441 1 af 16 Snið-, afstöðumynd og skýringar.
- 1442 2 af 16 Aðaltafla, greinitöflur íbúða.
- 1443 3 af 16 Sökkulmynd, lagnir í jörðu og sérmyndir.
- 1444 4 af 16 1. hæð, lágspenna og smáspenna.
- 1445 5 af 16 2. hæð, lágspenna og smáspenna.
- 1446 6 af 16 3. hæð, lágspenna og smáspenna.

| BREYTINGAR | ÞÍGL.    | DAGS. | BREYTING       | HA. | VF. |
|------------|----------|-------|----------------|-----|-----|
| A          | 26.06.01 |       | SÖKKULTEIKNING | GHR | GHR |
| B          | 04.06.01 |       | TL. FRAMHVEÐA  | GHR | GHR |

VERKLEIÐI  
SNID-, AFSTÖÐUMYND, SKÝRINGAR

KVARNI

| MANND | TEIKNND | YFIRP. | ÓTÖFA |
|-------|---------|--------|-------|
| GPR   | GPR     | GPR    | B     |

VERKLEIÐI

GÖTULEIÐI  
KRIUÁS 19

STAKUR  
220, HAFNARFIRDI

Gísli Þór Ragnarsson  
Kennit. 040367-5789  
Asparfelli 4, 111 Reykjavík Sími: 6982228 Póstfang: gra@gis.is

| TEIKNING NR. | BLAÐ NR. | N. BLAÐ NR. |
|--------------|----------|-------------|
| 1441         | 1        | 2           |

DAGS.  
27.04.2001

SARF.  
KENNIT.  
0403675789

4194