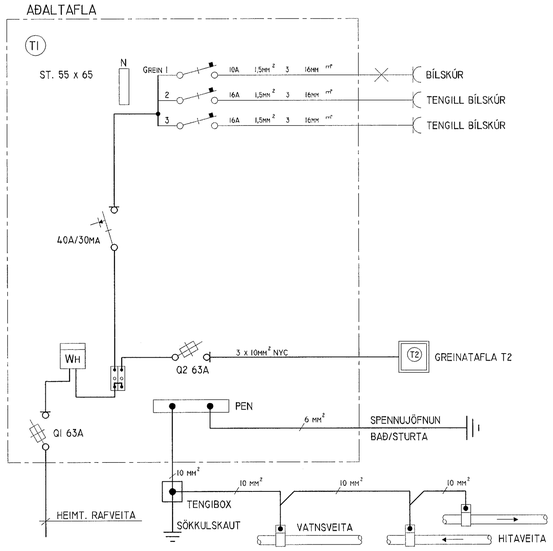

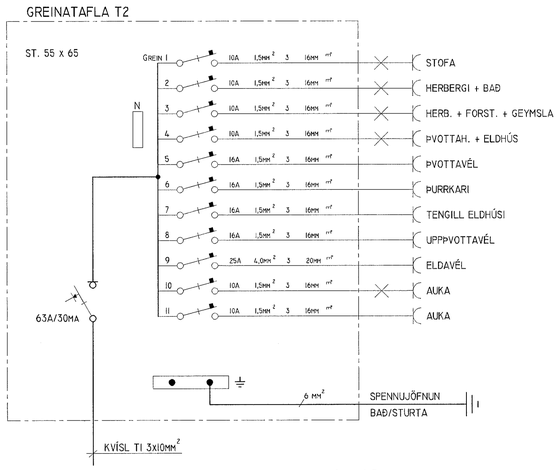

HÚSVEITA TENGIST Á FASA S.

Blikaás

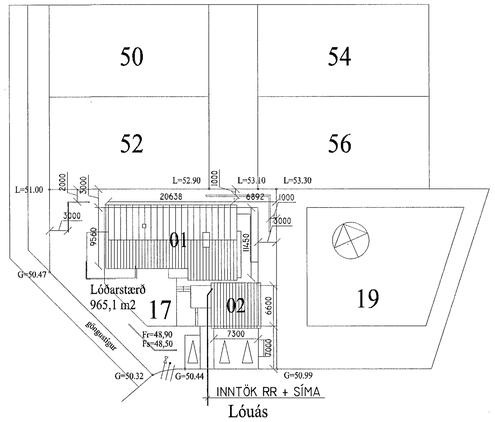

AFSTÖÐUMYND MKV. 1:500

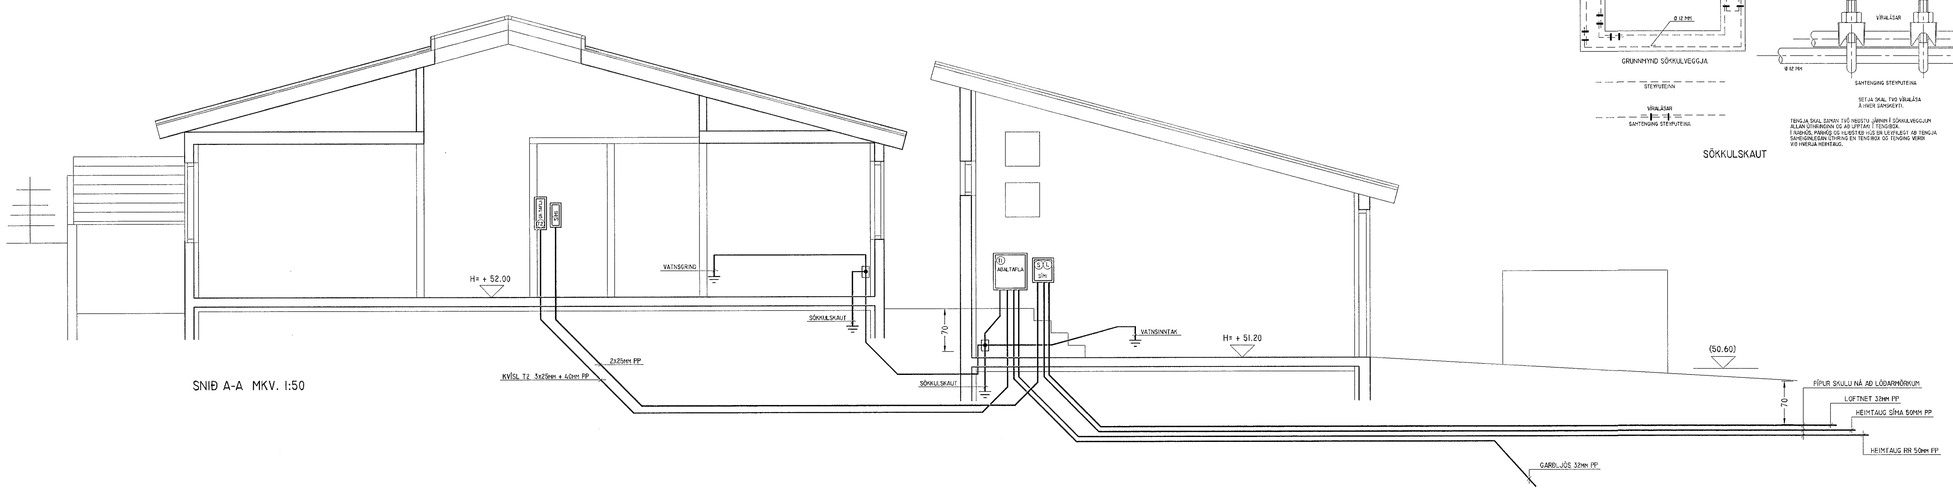

SNIÐ A-A MKV. 1:50

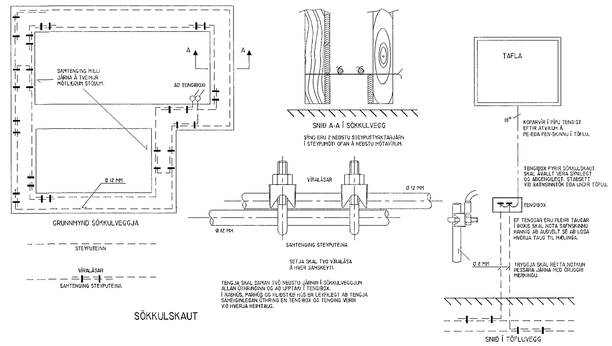

HELGI KR. EIRÍKSSON RAFLAGNAHÖNNUN		DAGS.	06.03.2000	SÍÐA NR.	2 AF 2		
SKIPHOLT 37, 108 REYKJAVÍK S:568-8388		TEIKN. NR.	AR-02	TÖLVUHEITI	GRLOUAS17	HANNAÐ	HKE
E-MAIL: TEIKN@LUMEX.IS		VERKHLUTI		BREYTING A		TEIKNAÐ	PHS
		MKV.	I:50 OG I:500	BREYTING B		YFIRFARIÐ	HKE

VERKEFNI: LÓUÁS 17

RAFLÖGN: EINLÍNUMYNDIR OG SNIÐ